


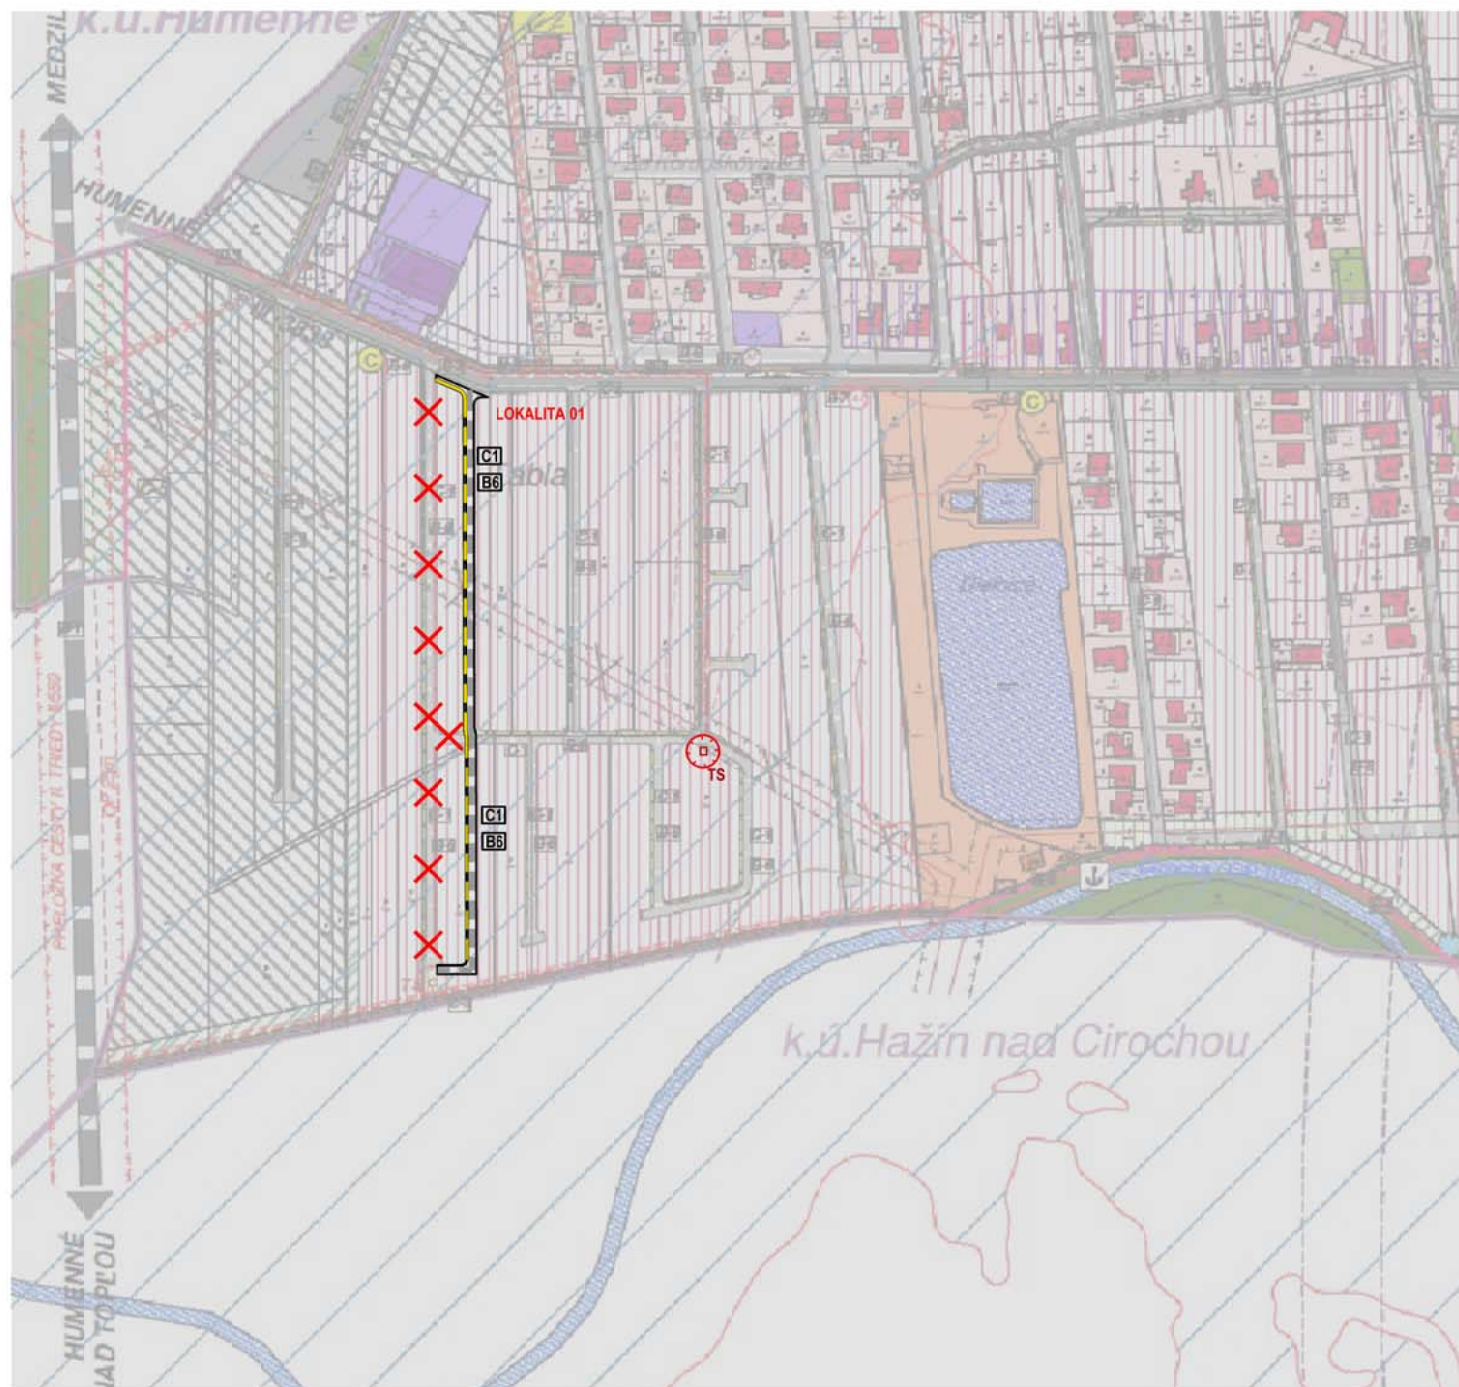

Z01/01
LOKALITA 01: ZMENA POLOHY KOMUNIKÁCIE A TECHNICKEJ INFRAŠTRUKTÚRY V RÁMCI LOKALITY
TABLA - URČENEJ NA VÝSTAVBU RODINNÝCH DOMOV, BEZO ZMENY PLOCHY A KAPACÍT.

ZaD č.1 ÚP obce Lackovce, prerokovaný a schválený Obecným zastupiteľstvom
v Lackovciach uznesením č. zo dňa 2023.

.....
starostka obce

LEGENDA

STAV	NÁVRH	VÝHĽAD	
			HRANICA RIEŠENÉHO ÚZEMIA - HRANICA KATASTRA
			HRANICA ZA STAVANÉHO ÚZEMIA
			HRANICA CENTRA OBCE
			PLOCHY OBČANSKEJ VYBAVENOSTI
			PLOCHY RODINNÝCH DOMOV
			POLYFUNKČNÉ PLOCHY BÝVANIE, OBČANSKA VYBAVENOSŤ
			PLOCHY REKREAČIE
			PLOCHY ŠPORTU
			PLOCHY VÝROBY A SKLADOV
			PLOCHY TECHNICKEJ INFRAŠTRUKTÚRY
			PLOCHY ZÁHRAD
			PLOCHY KRAJINNEJ ZELENÉ
			PLOCHY VEREJNEJ ZELENÉ
			LÚKY, PASENKY - TTP
			CINTORÍN
			PLOCHY POĽNOHOSPODÁRSKEJ VÝROBY
			ORNÁ PÁDA
			LES
			CESTAITRIEDY
			CESTAI. TRIEDY
			MIESTNE CESTY
			ÚČELOVÁ CESTA SPEVNENÁ
			ÚČELOVÁ CESTA NESPEVNENÁ

			PEŠIE CHODNÍKY SPEVNENÉ
			CYKLISTICKÁ CESTIČKA
			ZASTÁVKA AUTOBUSU, ZASTÁVKOVÁ MIKA
			PARKOVISKO
			ZNAČENÁ CYKLOTRASA
			VODNÉ TOKY
			ZÁPLAVOVÉ ÚZEMIE
			ARCHEOLOGICKÁ LOKALITA
			POTENCIÁLNE ZOSILNÉ ÚZEMIA
			OCHRANNÉ PÁSMA
			VN. EL. VEDENIE
			TRAFOSTANICA
			HLAVNÉ VODOVODNÉ RADY
			HLAVNÉ KANALIZAČNÉ STOKY
			VTL DIAKOVÝ PLYNOVOD
			VTL PLYNOVOD
			VODOJEM
			PRAMEŇ
			UPRAVENÁ SKLÁDKA
			RUŠI SA

Z1/01 - LOKALITA 01

GENERÁLNY PROJEKTANT GENERAL DESIGNER	 Ing. arch. Martin Hakoš autORIZOVANÝ ARCHITEKT SIA Lesné 6 071 01 Michalovce Slovensko ING.ARCH. MARTIN HAKOŠ	ZODPOVEĽNÝ PROJEKTANT ČASTI: RESPONSIBLE ENGINEER	ING.ARCH. MARTIN HAKOŠ	PÉČIATKA STAMP				
MIESTO STAVBY BUILDING No.	kataster obce LACKOVCE							
NÁZOV ZÁKAZKY BUILDING No.	ZMENY A DOPLNKY č.1 ÚPN OBCE LACKOVCE							
INVESTOR Investor	Obec Lackovce, Lackovce 37, 066 01 Humenné, SR							
STAVEBNÝ OBJEKT PROJECT PART No.					DÁTUM DATE	07/2023	VÝKRES Č. DRAWING No.	2
NÁZOV VÝKRESU DRAWING NAME	KOMPLEXNÝ URB. NÁVRH - KATASTER				SADA SET			
ČÍSLO ZÁKAZKY JOB No.	ČASŤ PART	URBANIZMUS	REVÍZIA REVISION	FORMÁT FORMAT	02 A4	MIERKA SCALE	1:5000	