


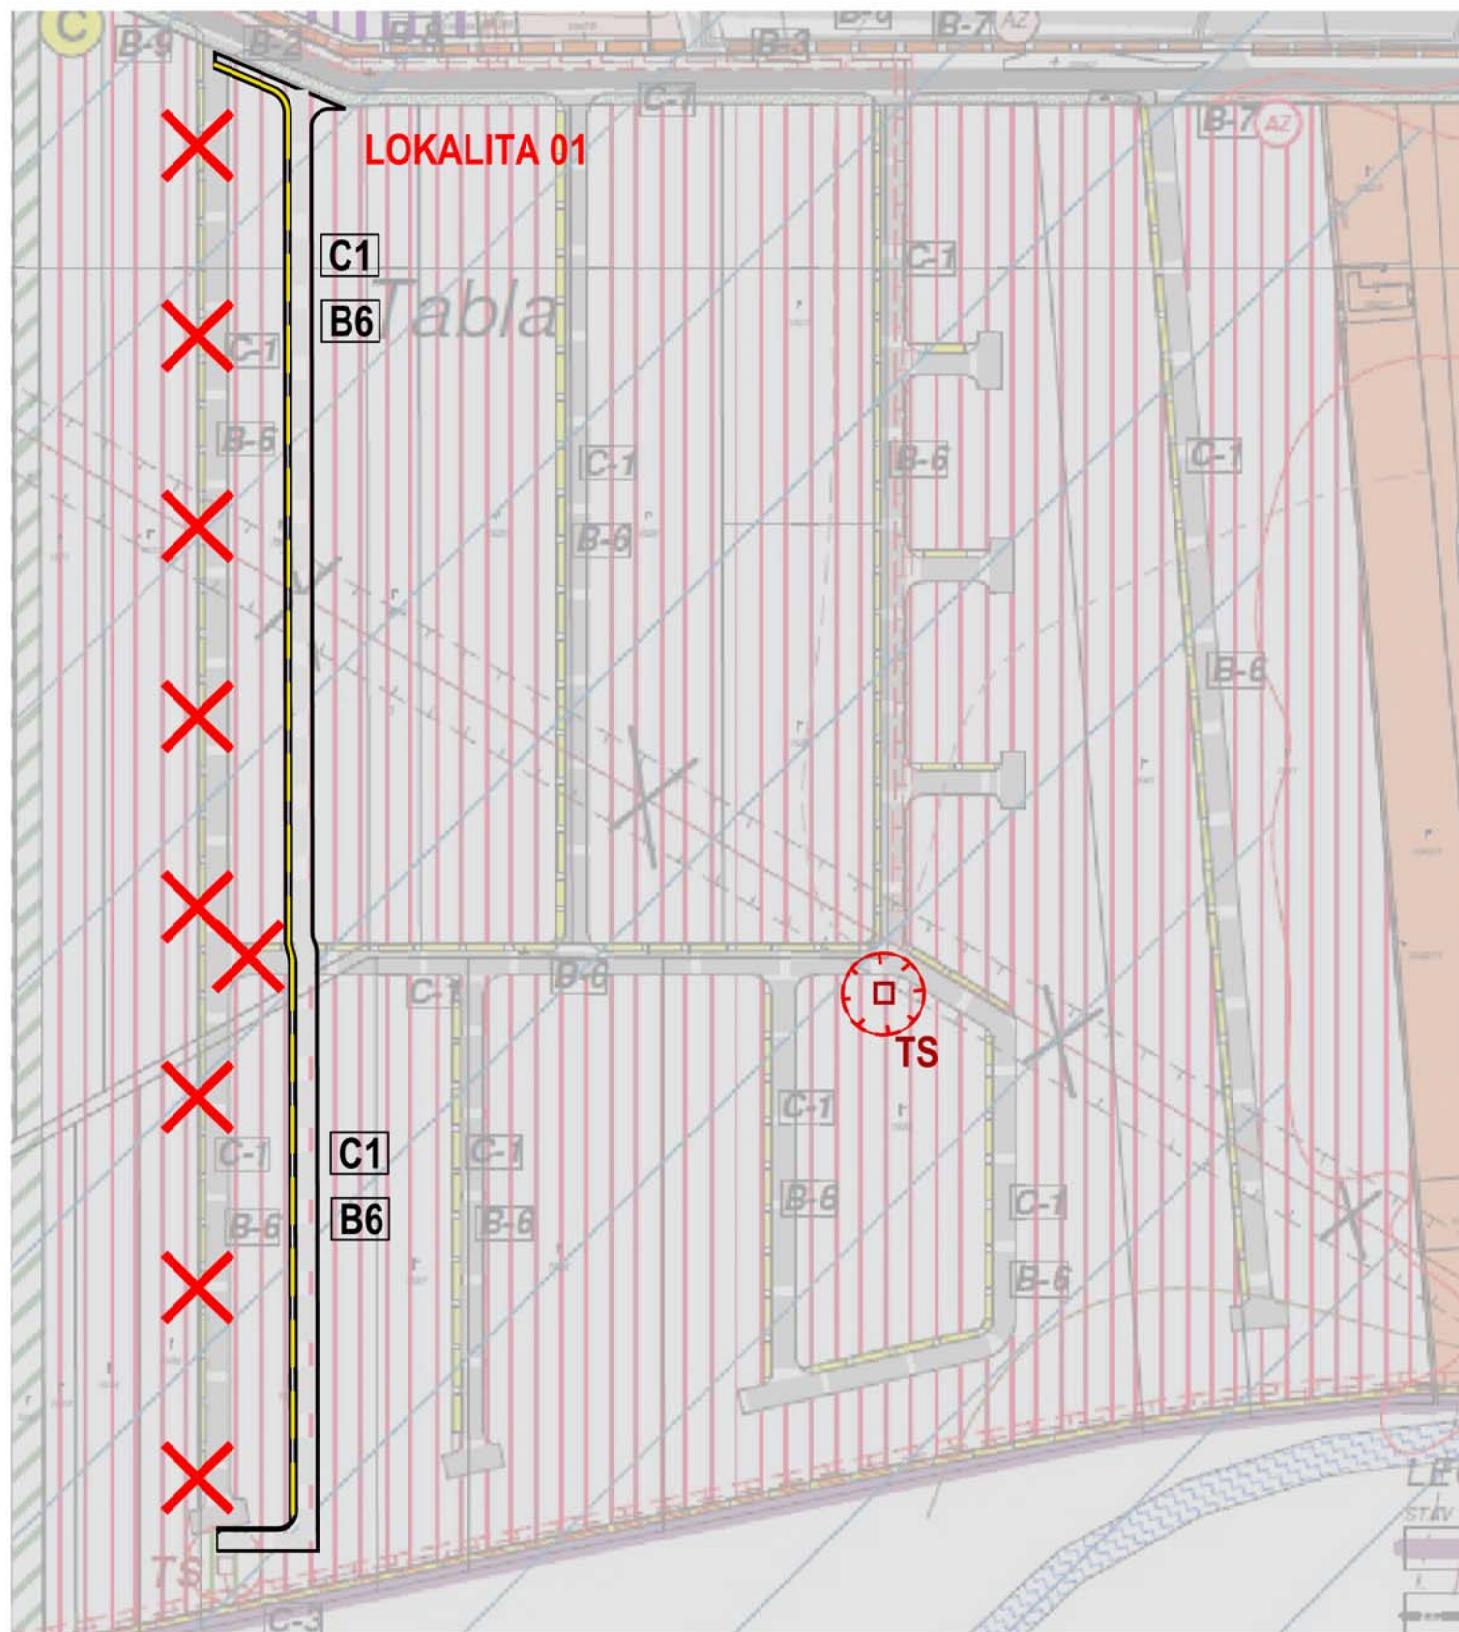

Z01/01
LOKALITA 01: ZMENA POLOHY KOMUNIKÁCIE A TECHNICKEJ INFRAŠTRUKTÚRY V RÁMCI LOKALITY TABLA - URČENEJ NA VÝSTAVBU RODINNÝCH DOMOV. BEZO ZMENY PLOCHY A KAPACÍT.

ZaD č.1 ÚP obce Lackovce, prerokovaný a schválený Obecným zastupiteľstvom
v Lackovciach uznesením č. zo dňa 2023.

.....
 starostka obce

LEGENDA

STAV	NÁVRH	VÝHĽAD	
			HRANICA RIEŠENÉHO ÚZEMIA - HRANICA KATASTRA
			HRANICA ZASTAVANÉHO ÚZEMIA
			HRANICA CENTRA OBCE
			PLOCHY OBČIANSKEJ VYBAVENOSTI
			PLOCHY RODINNÝCH DOMOV
			POLYFUNKČNÉ PLOCHY BÝVANIE, OBČIANSKA VYBAVENOSŤ
			PLOCHY REKREAČIE
			PLOCHY ŠPORTU
			PLOCHY VÝROBY A SKLADOV
			PLOCHY TECHNICKEJ INFRAŠTRUKTÚRY
			PLOCHY ZÁHRAD
			PLOCHY KRAJINNEJ ZELENÉ
			PLOCHY VEREJNEJ ZELENÉ
			LÚKY, PASENKY - TTP
			CINTORÍN
			PLOCHY POĽNOHOSPODÁRSKEJ VÝROBY
			ORNÁ PÁDA
			LES
			CESTÁ I. TRIEDY
			CESTÁ II. TRIEDY
			MIESTNE CESTY
			ÚČELOVÁ CESTA SPEVNENÁ
			ÚČELOVÁ CESTA NESPEVNENÁ

			PEŠIE CHODNÍKY SPEVNENÉ
			CYKLISTICKÁ CESTIČKA
			ZASTÁVKA AUTOBUSU, ZASTÁVKOVÁ MIKA
			PARKOVISKO
			ZNAČENÁ CYKLOTRASA
			VODNÉ TOKY
			ZÁPLAVOVÉ ÚZEMIE
			ARCHEOLOGICKÁ LOKALITA
			POTENCIÁLNE ZOSUVNÉ ÚZEMIA
			OCHRANNÉ PÁSMA
			VN. EL. VEDENIE
			TRAFOSTANICA
			HLAVNÉ VODOVODNÉ RADY
			HLAVNÉ KANALIZAČNÉ STOKY
			VTL DIAKOVÝ PLYNOVOD
			VTL PLYNOVOD
			VODOJEM
			PRAMEŇ
			UPRAVENÁ SKLÁDKA
			RUŠI SA

Z1/01 - LOKALITA 01

GENERÁLNY PROJEKTANT GENERAL DESIGNER  Ing. arch. Martin Hakoš autorizovaný architekt SIA Lesné 6 071 01 Michalovce Slovensko ING.ARCH. MARTIN HAKOŠ	ZODPOVEVNÝ PROJEKTANT ČASTI: RESPONSIBLE ENGINEER ING.ARCH. MARTIN HAKOŠ VYPRACOVAL: RESPONSIBLE ENGINEER ING.ARCH. MARTIN HAKOŠ	PÉČATKA STAMP 
MIEŠTO STAVBY BUILDING No. kataster obce LACKOVCE		
NÁZOV ZÁKAZKY BUILDING No. ZMENY A DOPLNKY č.1 ÚPN OBCE LACKOVCE		
INVESTOR Investor Obec Lackovce, Lackovce 37, 066 01 Humenné, SR		
STAVEBNÝ OBJEKT PROJECT PART No. -	DÁTUM DATE 07/2023	VÝKRES Č. DRAWING No. 2a
NÁZOV VÝKRESU DRAWING NAME KOMPLEXNÝ URB. NÁVRH - ZASTAVANÉ ÚZEMIE		
ČÍSLO ZÁKAZKY JOB No.	ČASŤ PART URBANIZMUS	REVÍZIA REVISION -
FORMÁT FORMAT 02 A4		MIERKA SCALE 1:2000