


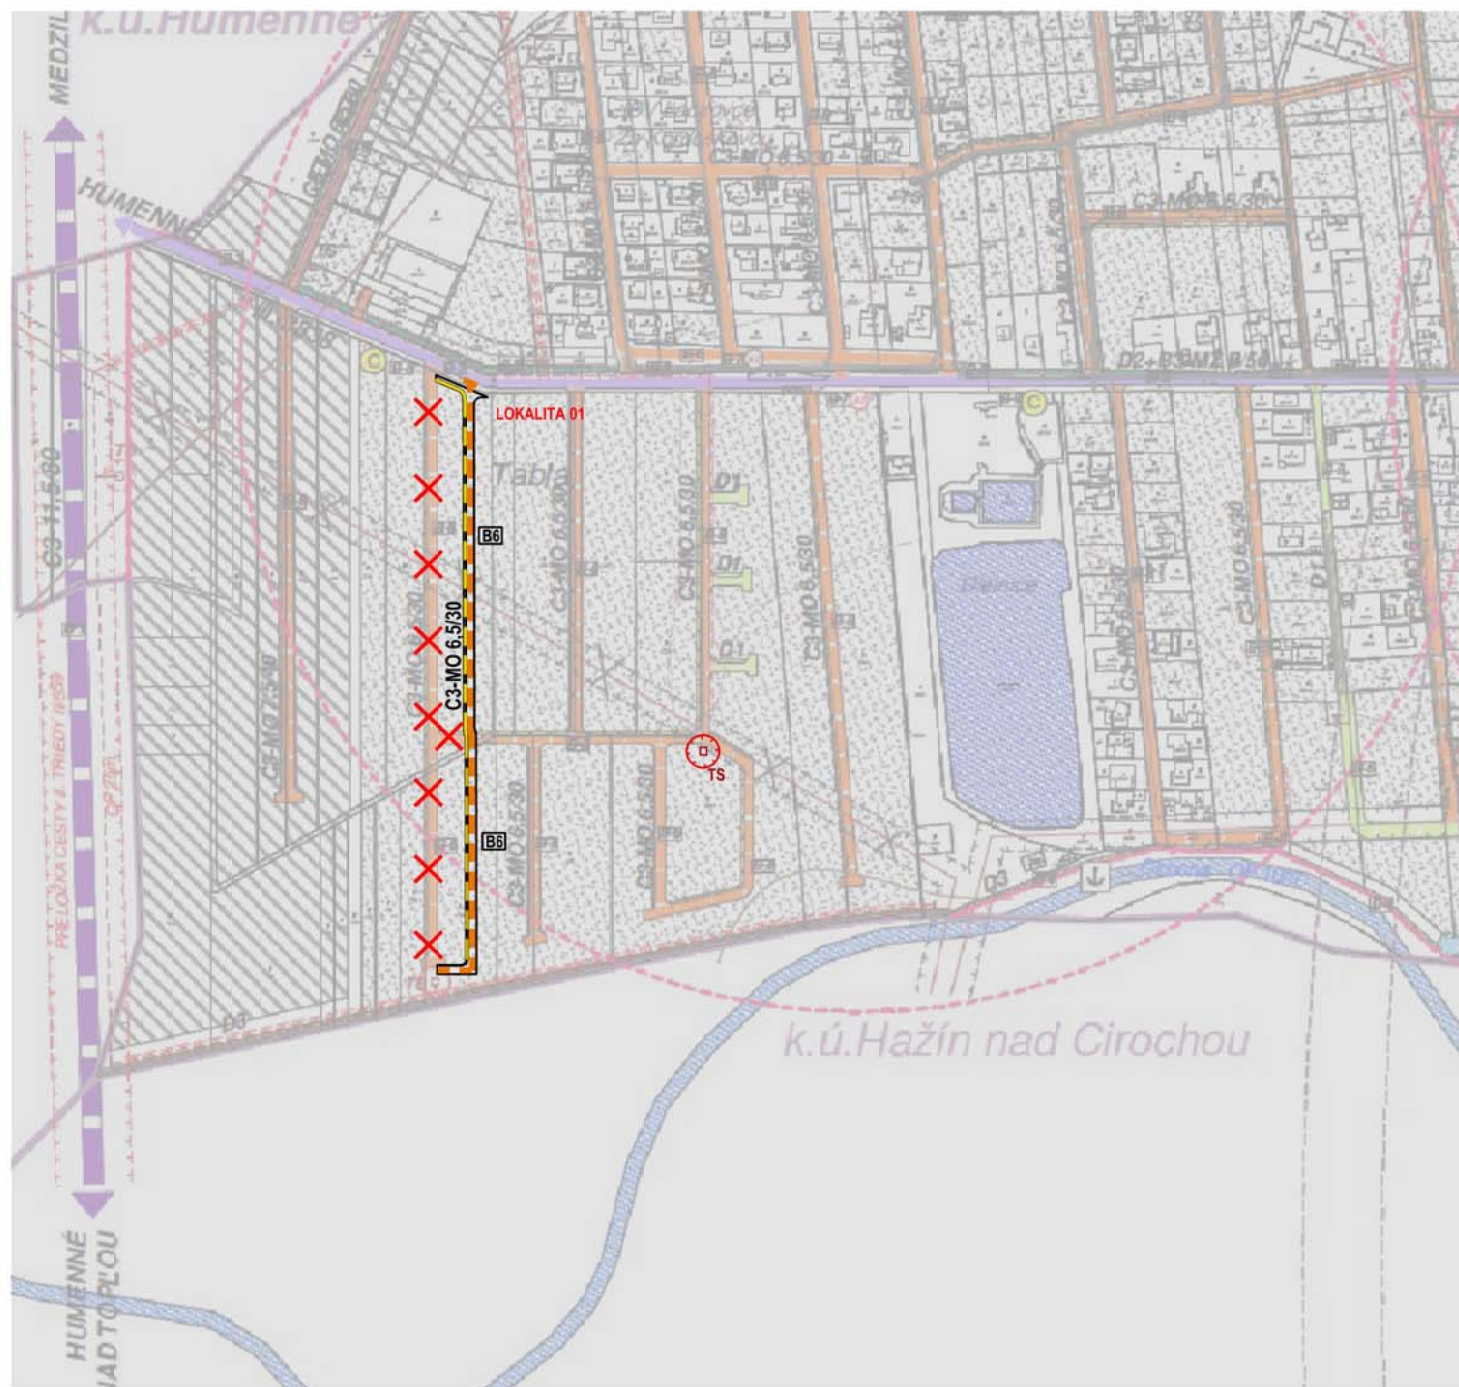

Z01/01
LOKALITA 01: ZMENA POLOHY KOMUNIKÁCIE A TECHNICKEJ INFRAŠTRUKTÚRY V RÁMCI LOKALITY TABLA - URČENEJ NA VÝSTAVBU RODINNÝCH DOMOV. BEZO ZMENY PLOCHY A KAPACÍT.

ZaD č.1 ÚP obce Lackovce, prerokovaný a schválený Obecným zastupiteľstvom
v Lackovciach uznesením č. zo dňa 2023.

.....
starostka obce

LEGENDA

STAV	NÁVRH	VÝHEAD	
			ZASTAVANÉ PLOCHY
			PLOCHY ŠPORTU
			PLOCHY VÝROBY A SKLADOV
			PLOCHY TECHNICKEJ INFRAŠTRUKTÚRY
			CESTA I. II. TRIEDY
			MIESTNE CESTY
			ÚČELOVÁ CESTA SPEVNENÁ
			ÚČELOVÁ CESTA NESPEVNENÁ
			PEŠIE CHODNÍKY SPEVNENÉ
			CYKLISTICKÁ CESTIČKA
			ZASTÁVKA AUTOBUSU, ZASTÁVKOVÁ NIKA
			PARKOVISKO
			ZNAČENÁ CYKLOTRASA
			DOPRAVNÉ KATEGÓRIE
			DOCHÁDZKOVÁ VZDIALENOSŤ AUTOBUSOVÝCH ZASTÁVOK - 400m
			DOCHÁDZKOVÁ VZDIALENOSŤ AUTOBUSOVÝCH ZASTÁVOK - 400m
			VOĎNÉ TOKY

		POTENCIÁLNE ZOSUVNÉ ÚZEMIA
		OCHRANNÉ PÁSMA
		HRAVNICA ZASTAVANÉHO ÚZEMIA
		VN. EL. VEDENIE
		TRAFOSTANICA
		HLAVNÉ VODOVODNÉ RADY
		HLAVNÉ KANALIZAČNÉ STOKY
		VTL. DIAKOVÝ PLYNOVOD
		VTL. PLYNOVOD
		VODOJEM
		PRAMEN
		PLUŠ SA

Z1/01 - LOKALITA 01

NÁVRH

GENERÁLNY PROJEKTANT GENERAL DESIGNER	 Ing. arch. Martin Hakoš autORIZOVANÝ ARCHITEKT SIA Lesné 6 071 01 Michalovce Slovensko ING.ARCH. MARTIN HAKOŠ	ZODPOVEĽNÝ PROJEKTANT ČASTI: RESPONSIBLE ENGINEER	ING.ARCH. MARTIN HAKOŠ	PÉČIATKA STAMP	
MIESTO STAVBY BUILDING No.	kataster obce LACKOVCE				
NÁZOV ZÁKAZKY BUILDING No.	ZMENY A DOPLNKY č.1 ÚPN OBCE LACKOVCE				
INVESTOR Investor	Obec Lackovce, Lackovce 37, 066 01 Humenné, SR				
STAVEBNÝ OBJEKT PROJECT PART No.				DÁTUM DATE	07/2023
NÁZOV VÝKRESU DRAWING NAME				SADA SET	
ČÍSLO ZÁKAZKY JOB No.	ČASŤ PART	URBANIZMUS	REVÍZIA REVISION	FORMÁT FORMAT	02 A4
			MIERKA SCALE	1:5000	
					VÝKRES Č. DRAWING No.
					3