


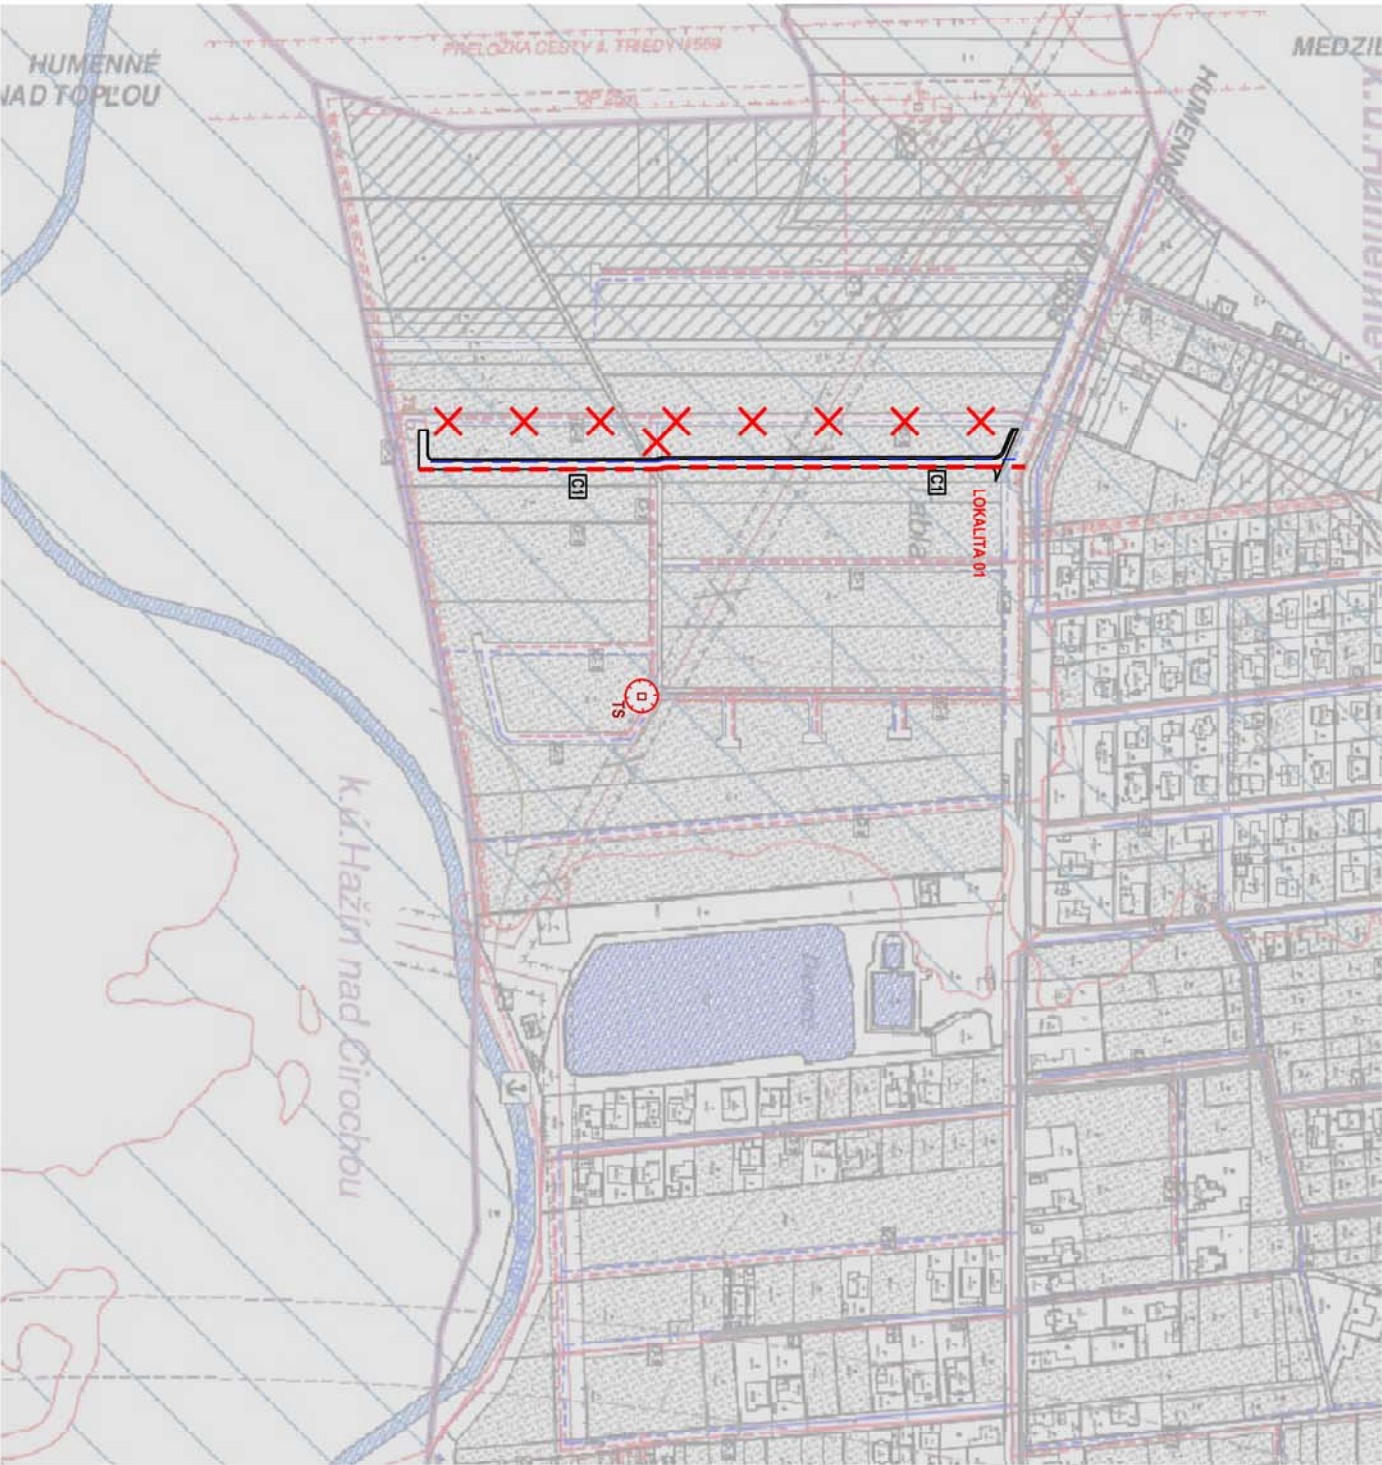

Z01/01
LOKALITA 01: ZMENA POLOHY KOMUNIKÁCIE A TECHNICKÉJ INFRAŠTRUKTÚRY V RÁMCI LOKALITY
TABLA - URČENIE NA VÝSTAVBU RODINNÝCH DOMOV . BEZO ZMENY PLOCHY A KAPACÍT.

ZaD č.1 ÚP obce Lackovce, prerokovaný a schválený Obecným zastupiteľstvom
v Lackovciach uznesením č. zo dňa 2023.


.....
starostka obce

LEGENDA			
STAV	NÁVRH	VÝKLAD	
			ZASIAH NÁVRHU
			PLOCHA ŠPORTU
			PLOCHA VÝROBY A SMADOV
			PLOCHA TECHNICKÉJ INFRAŠTRUKTÚRY
			PARKOVISKO
			VOVNÉ TORY
			VOVNÝK
			SPÁSKOVÁ KANALIZÁCIA
			ZÁRAVŇOVÉ ÚZEMIE

			POTENCIÁLNE ZOSILNÉ ÚZEMIA
			OGRAZENÉ PÁSMO
			HRANICA ZASTAVANÉHO ÚZEMIA
			VNĚJŠIE DĚLENÍ
			TRAFOSTANICA
			HLAVNÉ VODOVODNÉ RADY
			HLAVNÉ KANALIZAČNÉ STOKY
			VTL DNEKOVÝ A VNOVOD
			VTL P. INOVOD
			VODOVOD
			PRAMEN
			RUŠÍ SA

Z1/01 - LOKALITA 01

NÁVRH

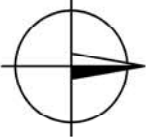

GENERALNY PROJEKTANT GENERAL DESIGNER		Ing.arch. Martin Hakoš architekt Lesné 6 071 01 Michalovce Slovensko		ZODPOVEDNÝ PROJEKTANT ČASTI: RESPONSIBLE ENGINEER		ING.ARCH. MARTIN HAKOŠ		PEČIATKA STAMP	
MESTO STAVBY BUILDING No.		kataster obce LACKOVCE		VÝRAČOVÁ RESPONSIBLE ENGINEER		ING.ARCH. MARTIN HAKOŠ			
NÁZOV ZÁKAZNÍKA BUILDING No.									
ZMENY A DOPLNKY č.1 ÚPN OBCE LACKOVCE									
INVESTOR Investor		Obec Lackovce, Lackovce 37, 066 01 Humenné, SR							
STAVBNÝ OBJEKT PROJECT PART No.									
NÁZOV VÝKRESU DRAWING NAME									
ČÍSLO ZÁKAZNÍKA JOB No.		ČASŤ PART		REVÍZIA REVISION		FORMÁT FORMAT		MĚRKA SCALE	
		URBANIZMUS		-		02 A4		1:5000	
NÁVRH VODNÉHO HOSPODÁRSTVA									
								SADA SET	
								VÝKRES Č. DRAWING No.	
								4	