




# JALŠOVÍK

## Územný plán obce

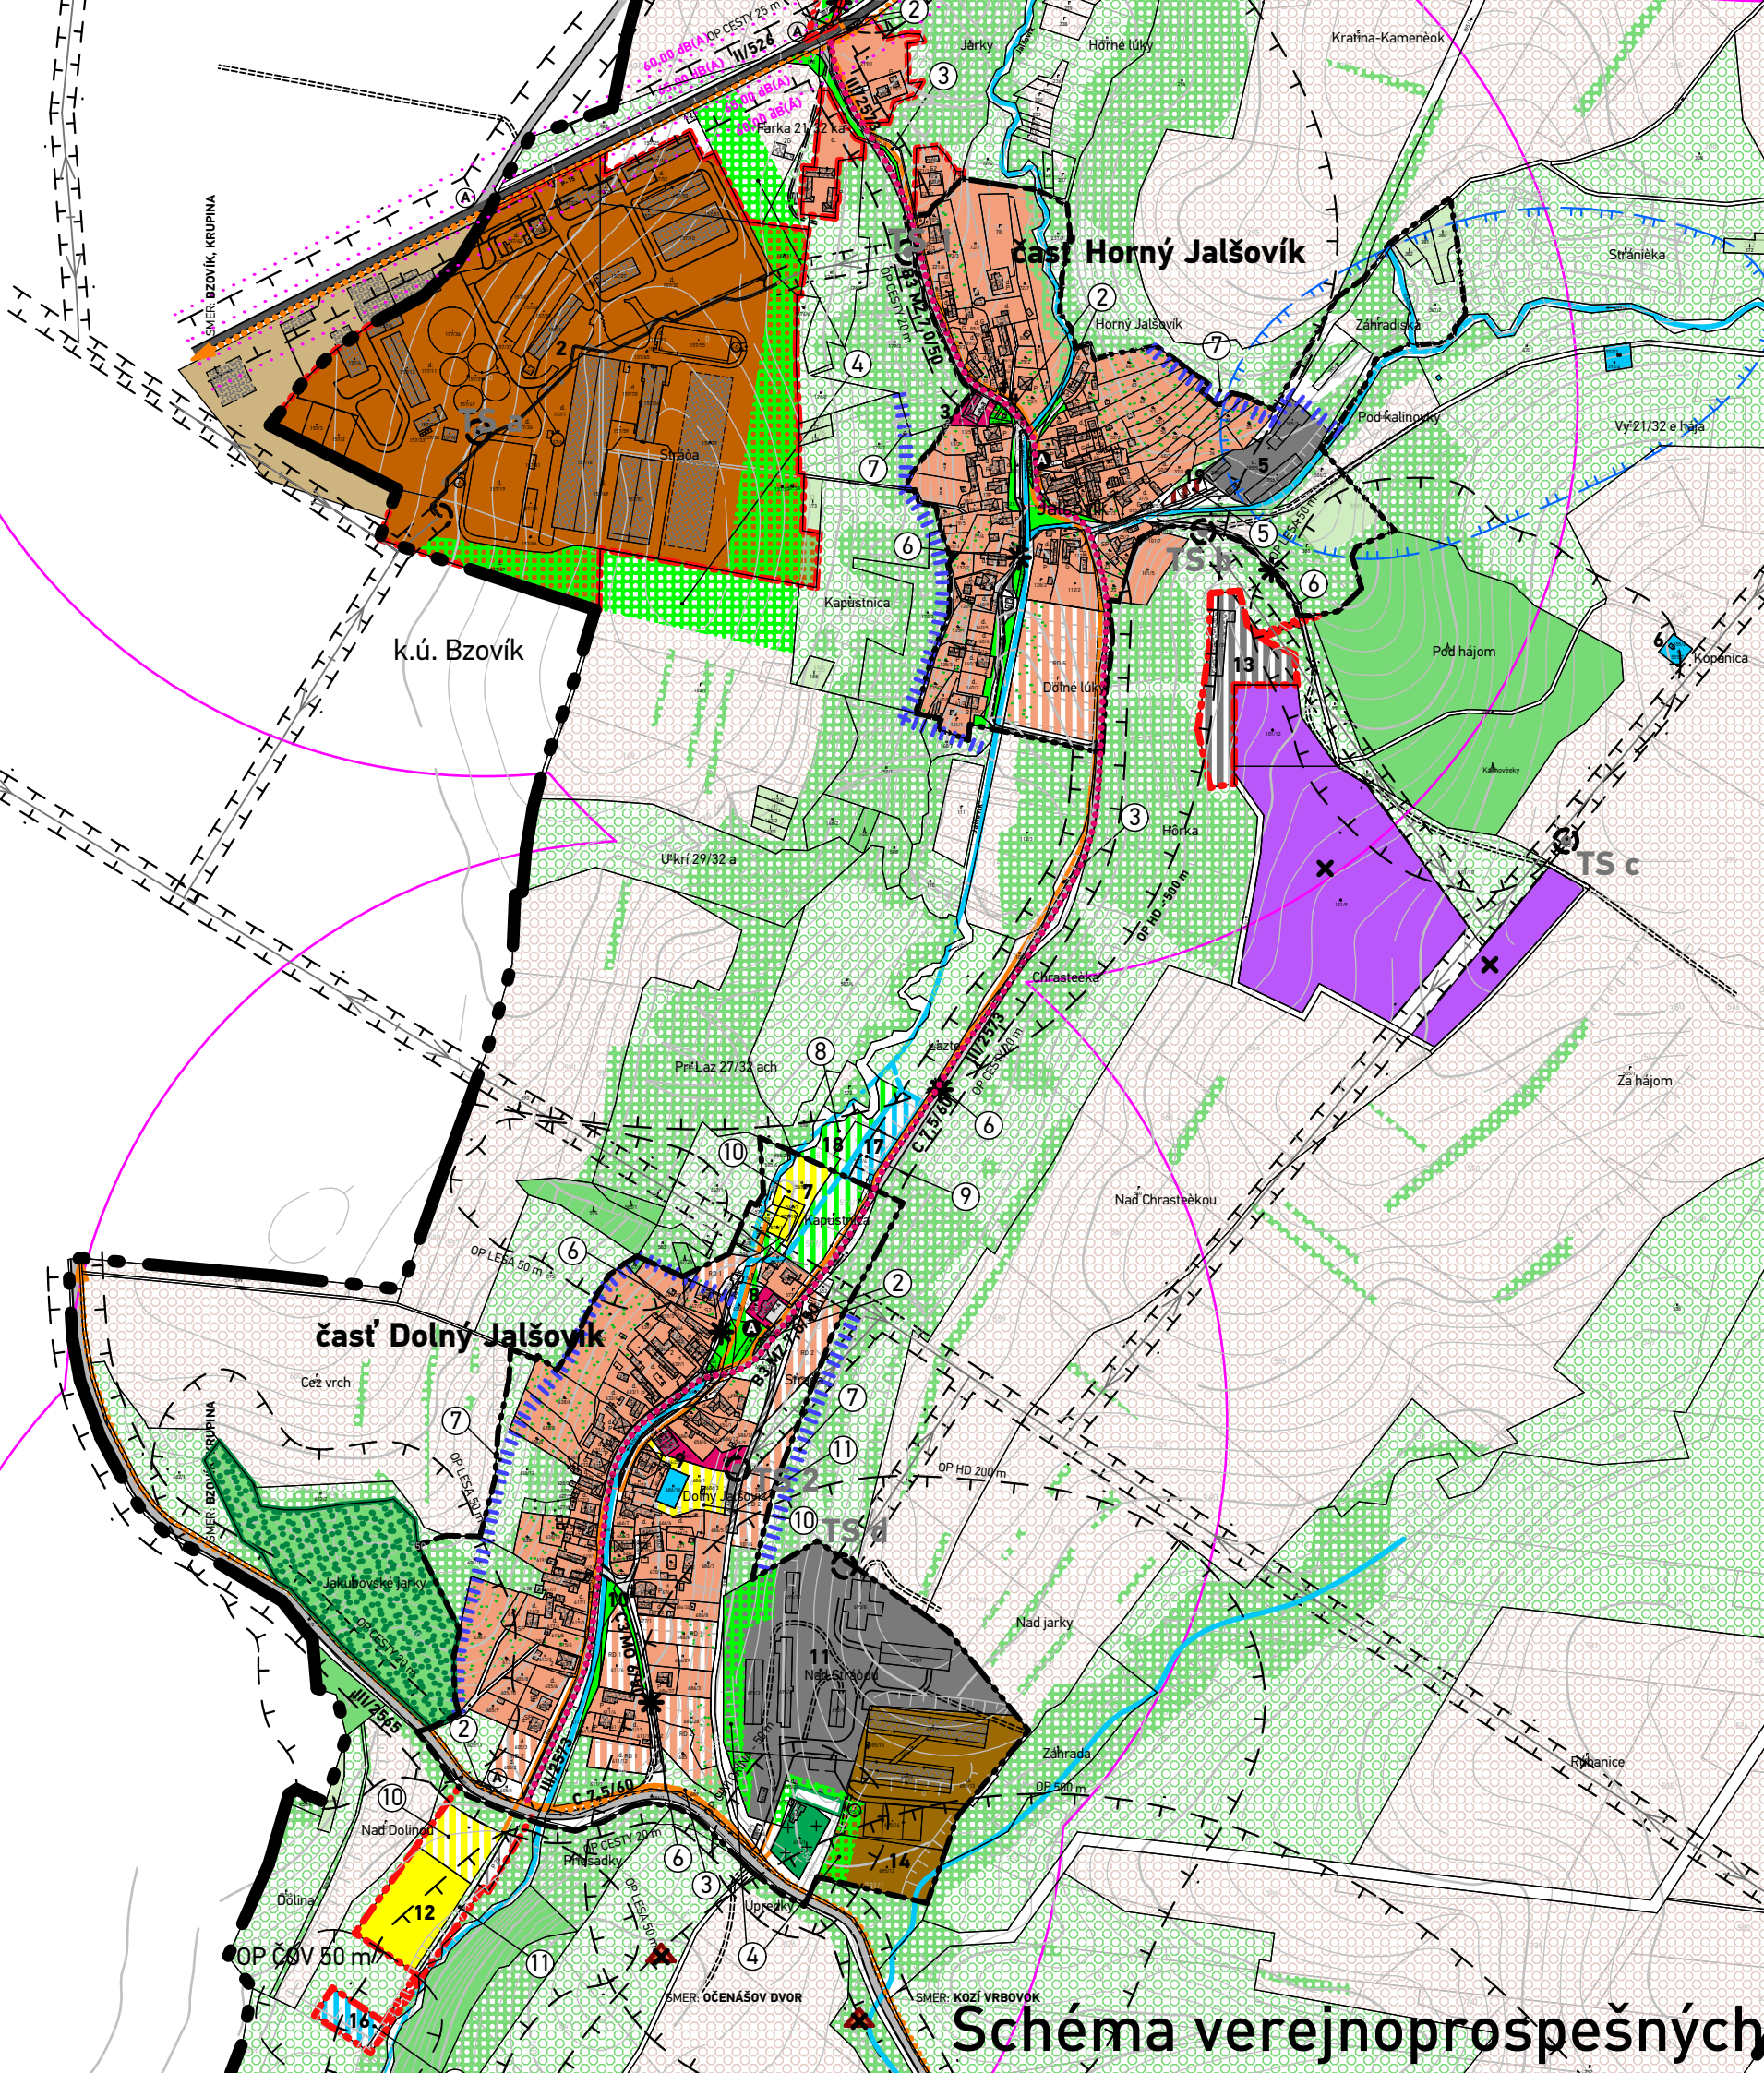

### LEGENDA

| STAV                    | NÁVRH | VÝHLAD |                                                                |
|-------------------------|-------|--------|----------------------------------------------------------------|
| VEREJNOPROSPEŠNÉ STAVBY |       |        |                                                                |
| 1.21.4.                 |       |        | OZNAČENIE VEREJNOPROSPEŠ STAVIEB/ÚPN-BSSK                      |
|                         | 11    |        | OZNAČENIE PLÔCH/LÍNIÍ VEREJNOPROSPEŠNÝCH STAVÍ /ÚPN-O JALŠOVÍK |

#### Verejnoprospešné stavby vyplývajúce z ÚPN-O Jalšovík:

- prístupová komunikácia, verejná zeleň, parkovisko;
- autobusové niky PAD;
- chodník;
- izolačná zeleň;
- kompostovisko a zberný dvor;
- prestavba komunikácie;
- ochrana zastavného územia pre povrchovými vodami;
- verejný park;
- vodná plocha;
- rozšírenie športovej plochy;
- prístupová komunikácia;
- čistiareň odpadových vôd;
- všetky línie technickej infraštruktúry;

#### Verejnoprospešné stavby vyplývajúce z ÚPN BSSK:

##### 1. Cestná infraštruktúra

1.21.4. cesta II/526 v úseku Devičie (I/66 -R3) - Senohrad, ....

Za verejno-prospešné stavby sa považujú stavby určené na verejno-prospešné služby, pre verejno-technické vybavenie územia podporujúce jeho rozvoj a ochranu životného prostredia, ktoré vymedzí schvaľujúci orgán v záväznej časti územno-plánovacej dokumentácie.

Na uskutočnenie verejnoprospešných stavieb podľa zákona č.282/2015 Z. z. o vyvlastňovaní pozemkov a stavieb a o nútenom obmedzení vlastníckeho práva k nim a o zmene a doplnení niektorých zákonov možno pozemky, stavby a práva k nim vyvlastniť alebo vlastnícke práva k pozemkom a stavbám obmedziť.

## Schéma verejnoprospešných stavieb