


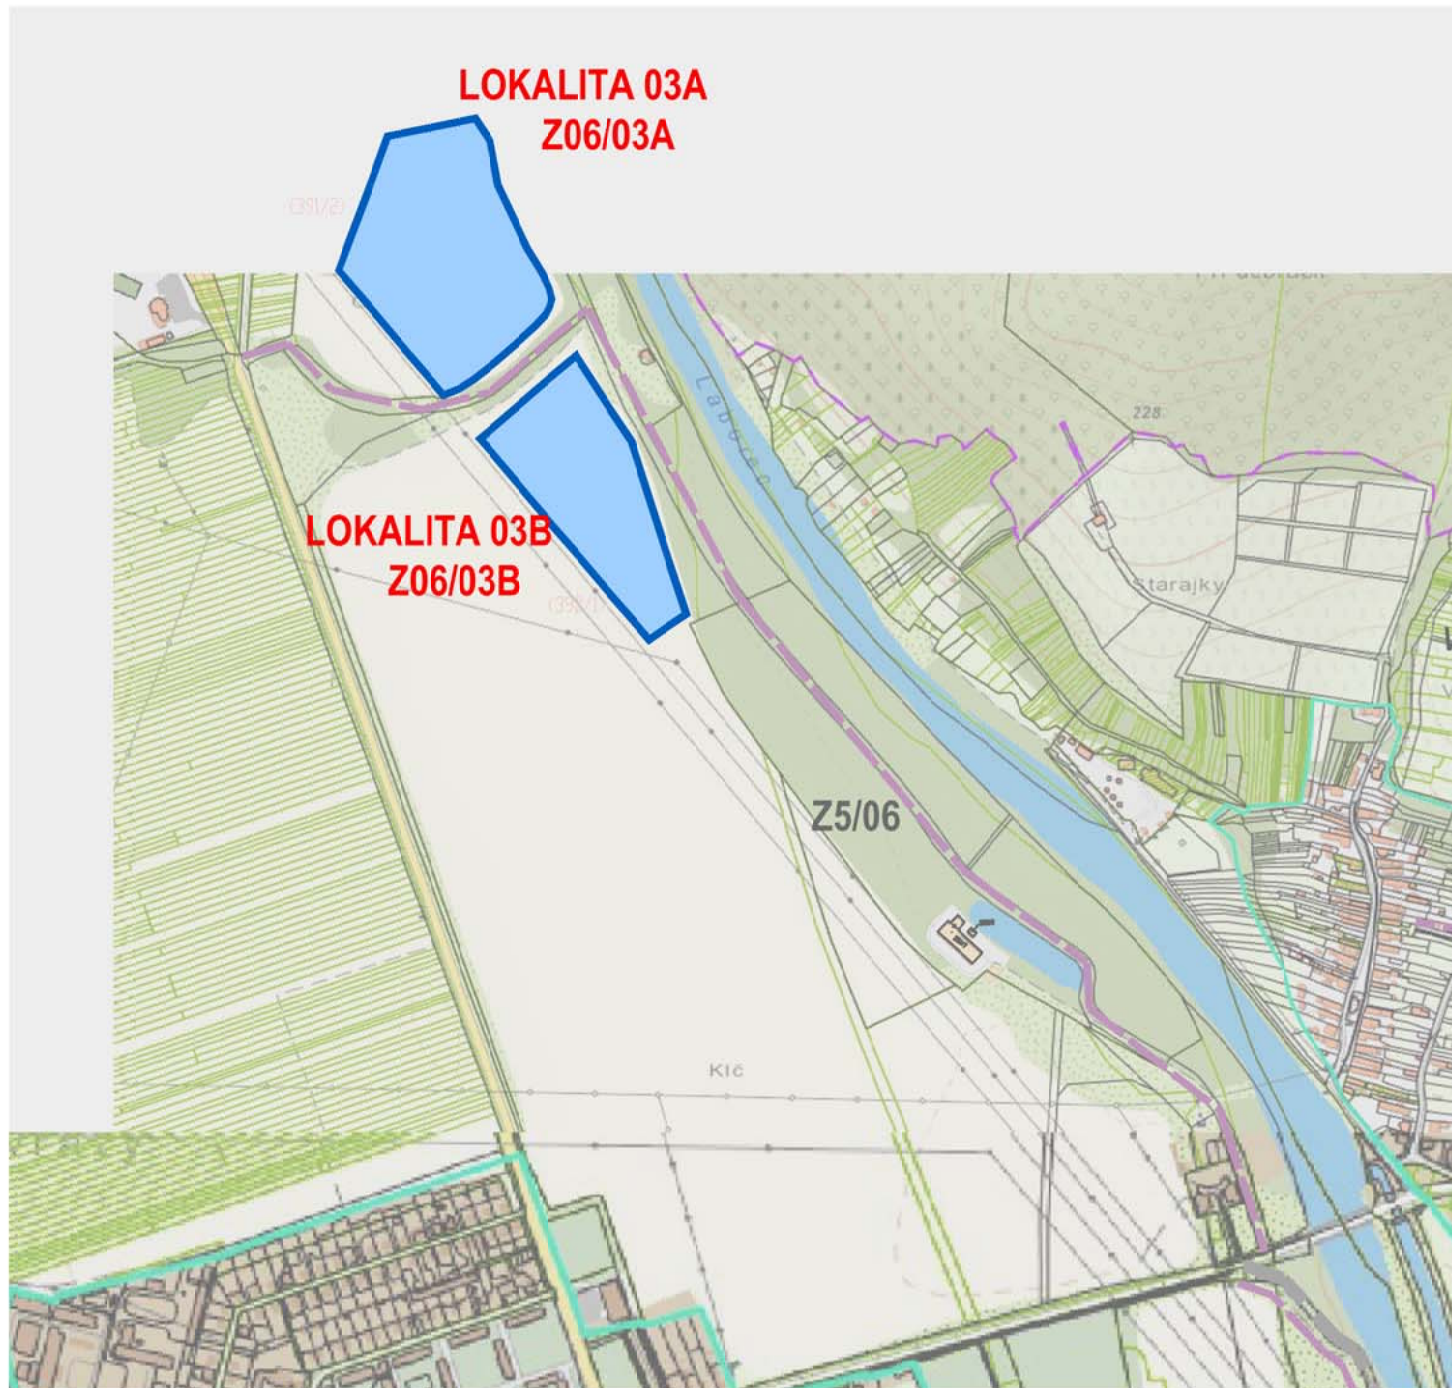

**Z6/03A,B
LOKALITA 03A,B :** DOPLNENIE ÚZEMNÉHO PLÁNU MESTA STRÁŽSKE O DVE VODNÉ NÁDRŽE
NA PARCELE EKN - 391/2,392/1 KATASTRÁLNE ÚZEMIE STRÁŽSKE .

LEGENDA :

2. FUNKČNÉ PLOCHY

STAV



NÁVRH



NAVROVANÉ VODNÉ PLOCHY

ZaD č.6 ÚP mesta Strážske, prerokovaný a schválený Mestským zastupiteľstvom
v Strážskom uznesení č. zo dňa 2023.

.....
primátor mesta

NÁVRH

Z6/03A,B - LOKALITA 03A, LOKALITA 03B

GENERÁLNY PROJEKTANT GENERAL DESIGNER  Ing.arch. Martin Hakoš autorský architekt SKA Lesná 6 071 01 Michalovce Slovensko ING.ARCH. MARTIN HAKOŠ		ZODPOVEDNÝ PROJEKTANT ČASTI: RESPONSIBLE ENGINEER ING.ARCH. MARTIN HAKOŠ		PEČIATKA STAMP
MESTO STAVBY BUILDING No. STRÁŽSKE, KNE 391/2 , 392/1		VYPRACOVAL: RESPONSIBLE ENGINEER ING.ARCH. MARTIN HAKOŠ		
NÁZOV ZÁKAZKY BUILDING No. ZMENY A DOPLNKY č.6 ÚPN MESTA STRÁŽSKE				
INVESTOR Investor Mesto Strážske , Námestie Alexandra Dubčeka 300 , 072 22 Strážske				
STAVEBNÝ OBJEKT PROJECT PART No. -			DÁTUM DATE 06/2023	VÝKRES Č. DRAWING No. 1
NÁZOV VÝKRESU DRAWING NAME KOMPLEXNÝ NÁVRH			SADA SET	
ČÍSLO ZÁKAZKY JOB No.	ČASŤ PART	REVÍZIA REVISION	FORMÁT FORMAT 02 A4	MIERKA SCALE 1:2000