


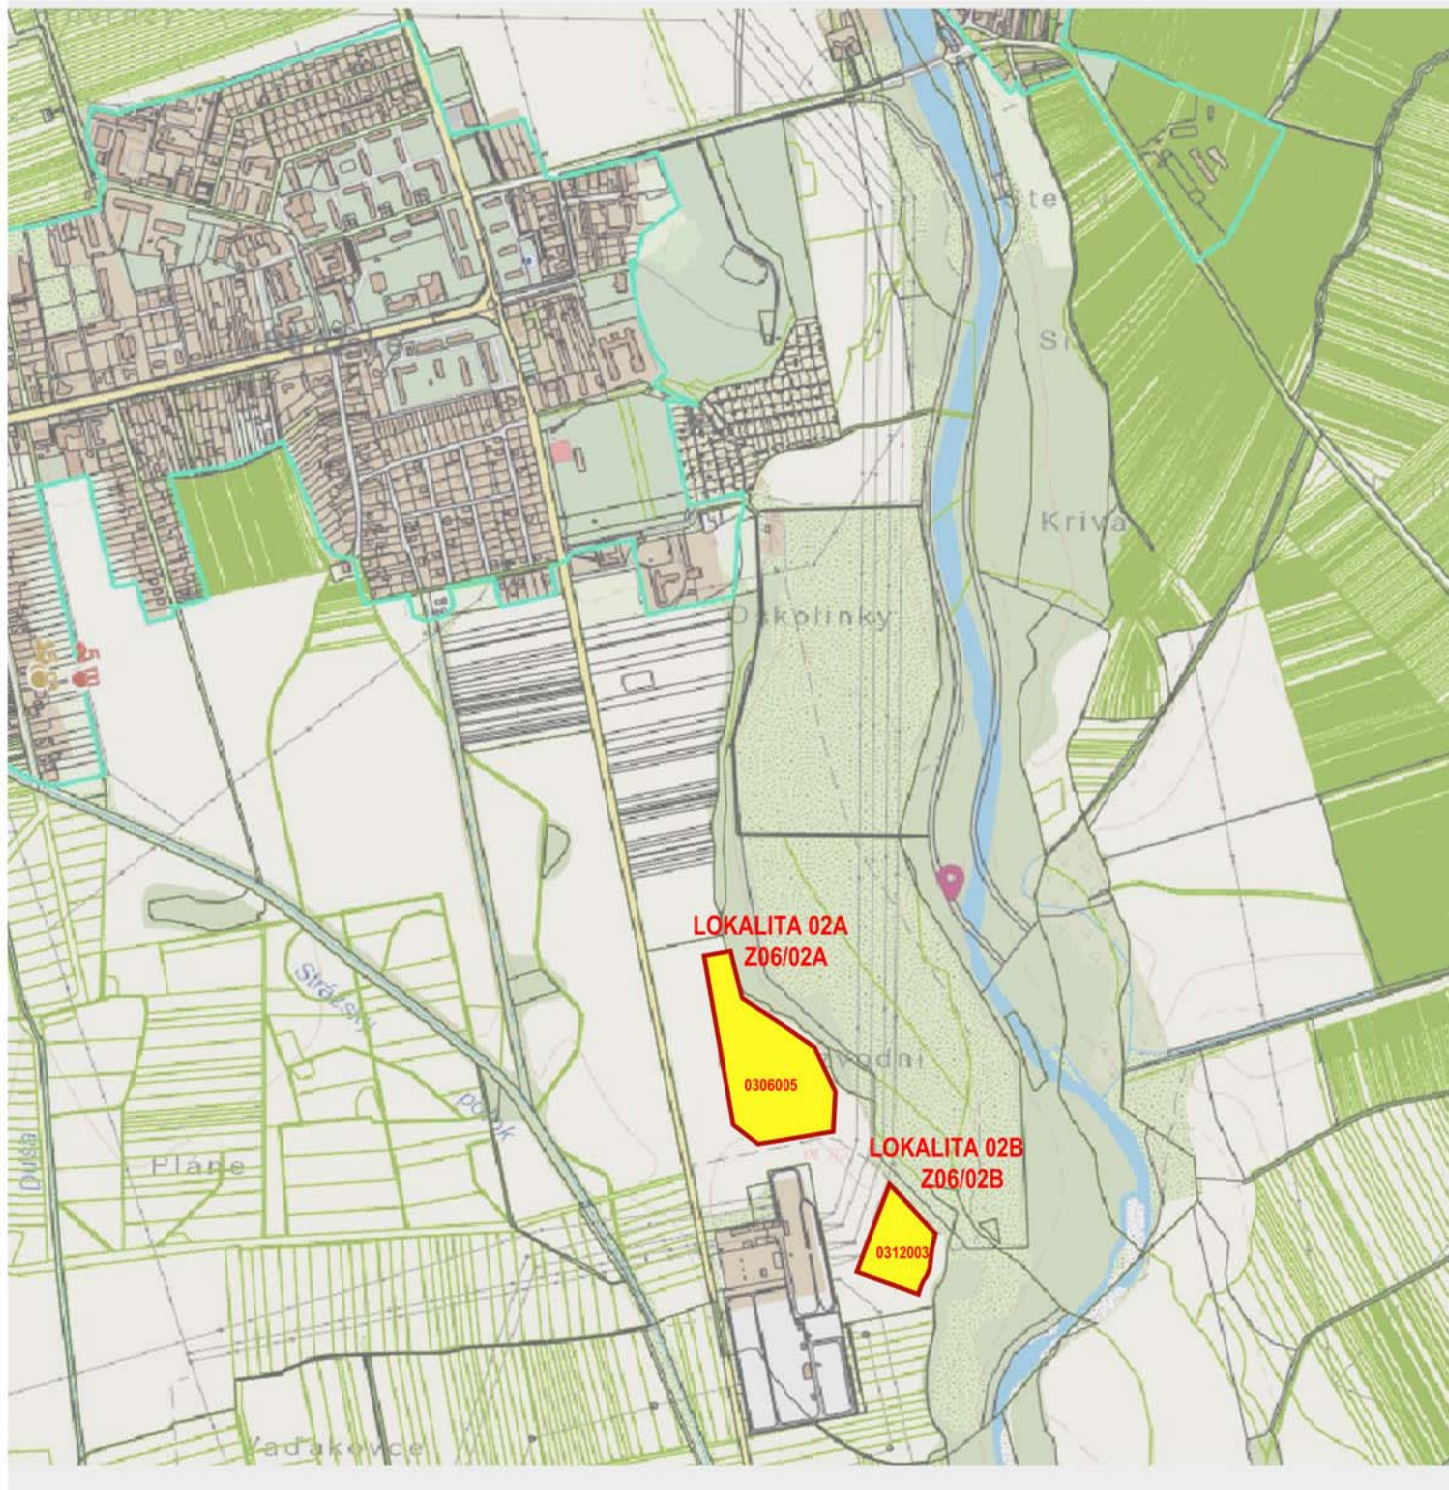

Z6/02A,B
LOKALITA 02A,B : DOPLNENIE ÚZEMNÉHO PLÁNU MESTA STRÁŽSKÉ O DVE VODNÉ NÁDRŽE
NA PARCELE EKN - 377/1 KATASTRÁLNE ÚZEMIE STRÁŽSKÉ .

LEGENDA

	HRANICA SÚČASNE ZASTAVANÉHO ÚZEMIA K 1.1.1990
	HRANICE BONITNÝCH TRIED
	BONITOVANÁ PÔDNO-ÉKOLOGICKÁ JEDNOTKA
	BONITNÉ TRIEDY
	LOKALITY NAVRHOVANÉ NA VYŇATIE Z PPF
	ZÁHRADY
	SADY
	LÚKY
	PASIENKY
	ORNÁ PÔDA

NAVRHOVANÉ FUNKČNÉ VYUŽITIE LOKALITY

	OBYTNÉ ÚZEMIE, PLOCHY RODINNÝCH DOMOV
	PLOCHY OBČIANSKEJ VYBAVENOSTI
	VÝROBNÉ ÚZEMIE
	DOPRAVA
	MALÁ VODNÁ ELEKTRÁREŇ
	ZELEŇ, CINTORÍN

TRI NAJLEPŠIE SKUPINY BPEJ V K.Ú. STRÁŽSKÉ SÚ : 5. 6. 7.
K.Ú. KRIVOŠTANY :

ZaD č.6 ÚP mesta Strážske, prerokovaný a schválený Mestským zastupiteľstvom
v Strážskom uznesení č. zo dňa 2023.

NÁVRH

Z6/02 - LOKALITA 02A , LOKALITA 02B

GENERÁLNY PROJEKTANT GENERAL DESIGNER	 Ing.arch. Martin Hakoš autorský architekt SKA Lesné 6 071 01 Michalovce Slovensko	ZODPOVÝ PRÁVNIK ČASTI: RESPONSIBLE ENGINEER	ING.ARCH. MARTIN HAKOŠ	PEČIATKA STAMP			
MESTO STAVBY BUILDING No.		STRÁŽSKÉ, p.č.KNE 377/1					
NÁZOV ZÁKAZKY BUILDING No.		ZMENY A DOPLNKY č.6 ÚPN MESTA STRÁŽSKÉ					
INVESTOR Investor		Mesto Strážske , Námestie Alexandra Dubčeka 300 , 072 22 Strážske					
STAVEBNÝ OBJEKT PROJECT PART No.				DÁTUM DATE	06/2023	VÝKRES Č. DRAWING No.	
NÁZOV VÝKRESU DRAWING NAME	VYHODNOTENIE PERSP. POUŽITIA PPF NA NEPOL'N. ÚČ			SADA SET			
ČÍSLO ZÁKAZKY JOB No.	ČASŤ PART	URBANIZMUS	REVÍZIA REVISION	FORMÁT FORMAT	02 A4	MIERKA SCALE	1:2000