


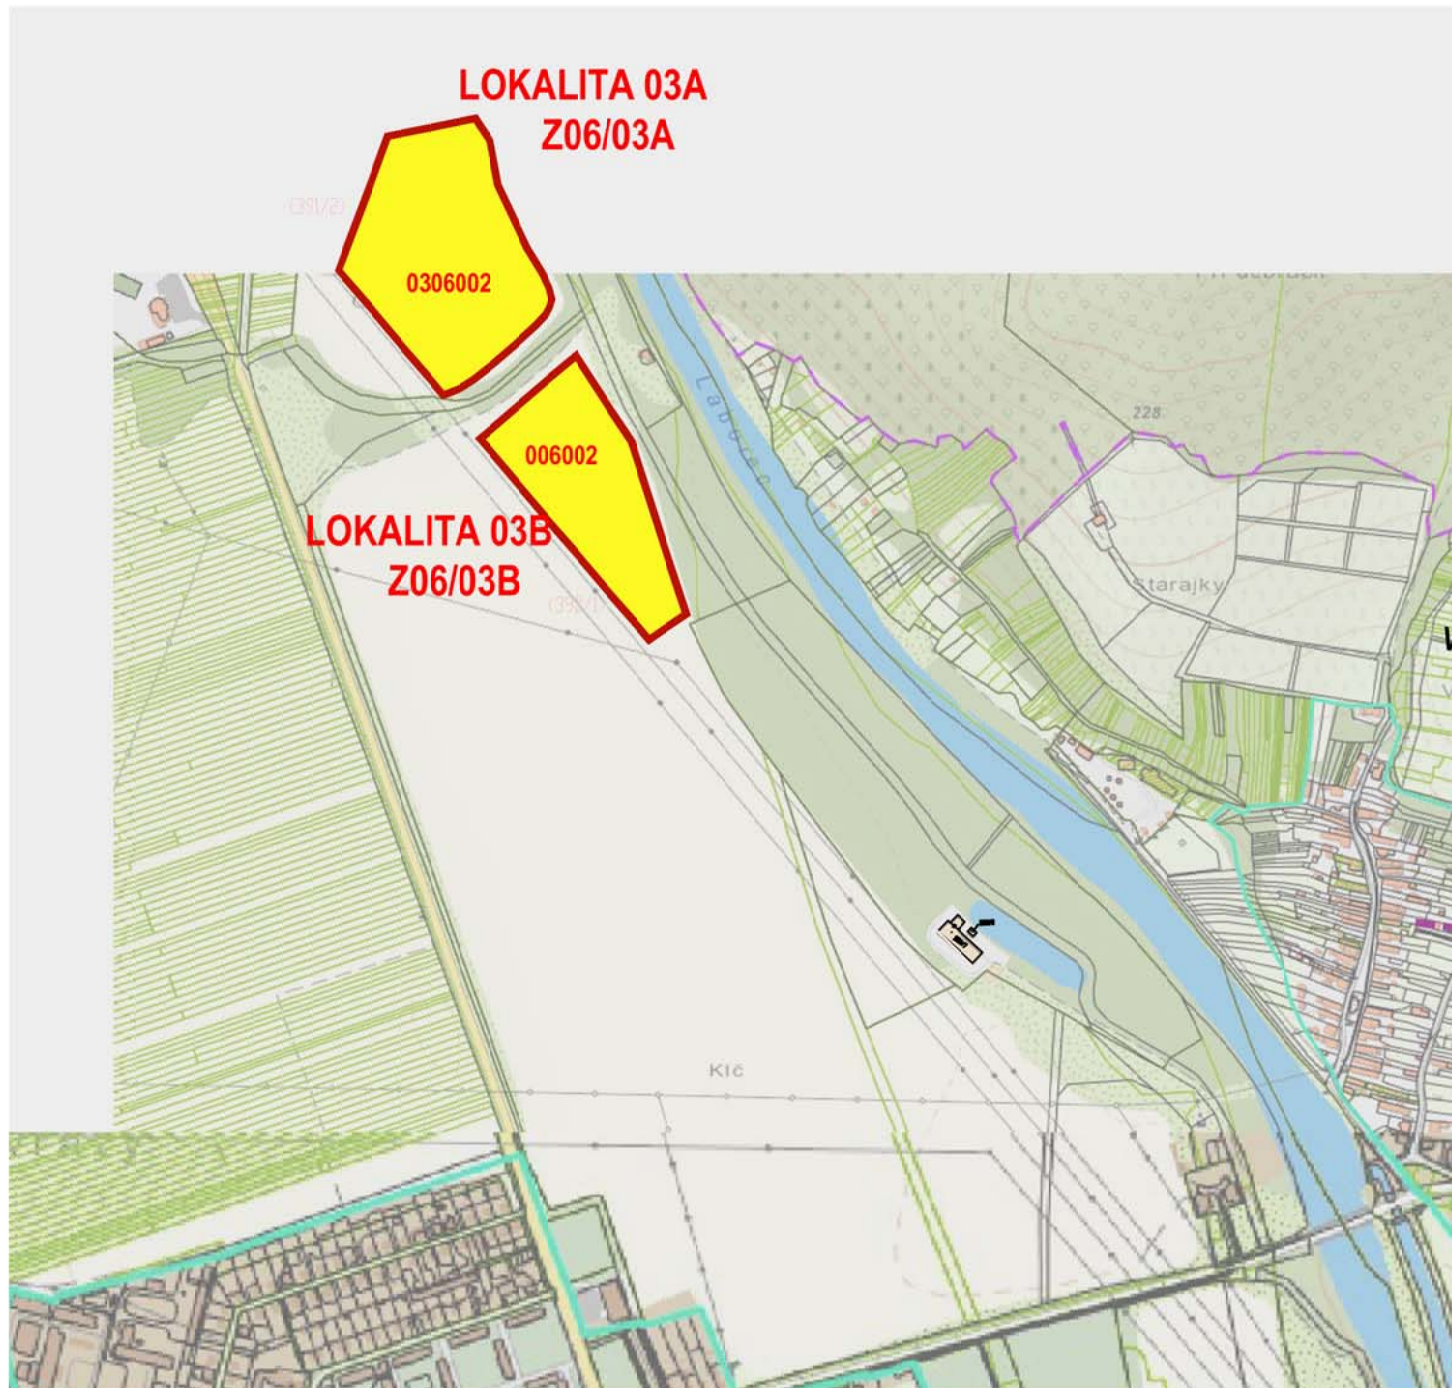

Z6/03A,B
LOKALITA 03A,B : DOPLNENIE ÚZEMNÉHO PLÁNU MESTA STRÁŽSKÉ O DVE VODNÉ NÁDRŽE
NA PARCELE EKN - 391/2,392/1 KATASTRÁLNE ÚZEMIE STRÁŽSKÉ .

LEGENDA

	HRANICA SÚČASNE ZASTAVANÉHO ÚZEMIA K 1.1.1990
	HRANICE BONITNÝCH TRIED
	BONITOVANÁ PÔDNO-ÉKOLOGICKÁ JEDNOTKA
	BONITNÉ TRIEDY
	LOKALITY NAVRHOVANÉ NA VYŇATIE Z PPF
	ZÁHRADY
	SADY
	LÚKY
	PASIENKY
	ORNÁ PÔDA

NAVRHOVANÉ FUNKČNÉ VYUŽITIE LOKALITY

	OBYTNÉ ÚZEMIE, PLOCHY RODINNÝCH DOMOV
	PLOCHY OBČIANSKEJ VYBAVENOSTI
	VÝROBNÉ ÚZEMIE
	DOPRAVA
	MALÁ VODNÁ ELEKTRÁREŇ
	ZELEŇ, CINTORÍN

TRI NAJLEPŠIE SKUPINY BPEJ V K.Ú. STRÁŽSKÉ SÚ : 5. 6. 7.
K.Ú. KRIVOŠŤANY :

ZaD č.6 ÚP mesta Strážske, prerokovaný a schválený Mestským zastupiteľstvom
v Strážskom uznesení č. zo dňa 2023.

.....
primátor mesta

NÁVRH

Z6/03A,B - LOKALITA 03A - LOKALITA 03B

GENERÁLNY PROJEKTANT GENERAL DESIGNER	 Ing.arch. Martin Hakoš autorský architekt SKA Lesné 6 071 01 Michalovce Slovensko ING.ARCH. MARTIN HAKOŠ	ZODPOVÝVÝ PROJEKTANT ČASTI: RESPONSIBLE ENGINEER	ING.ARCH. MARTIN HAKOŠ	PEČIATKA STAMP
MESTO STAVBY BUILDING No.	STRÁŽSKÉ, KNE 391/2 , 392/1			
NÁZOV ZÁKAZKY BUILDING No.	ZMENY A DOPLNKY č.6 ÚPN MESTA STRÁŽSKÉ			
INVESTOR Investor	Mesto Strážske , Námestie Alexandra Dubčeka 300 , 072 22 Strážske			
STAVEBNÝ OBJEKT PROJECT PART No.			DÁTUM DATE	06/2023
NÁZOV VÝKRESU DRAWING NAME	VYHODNOTENIE PERSP. POUŽITIA PPF NA NEPOL'N. ÚČ		SADA SET	
ČÍSLO ZÁKAZKY JOB No.	ČASŤ PART	URBANIZMUS	REVÍZIA REVISION	FORMÁT FORMAT
				02 A4
				MIERKA SCALE
				1:2000
				VÝKRES Č. DRAWING No.
				5