


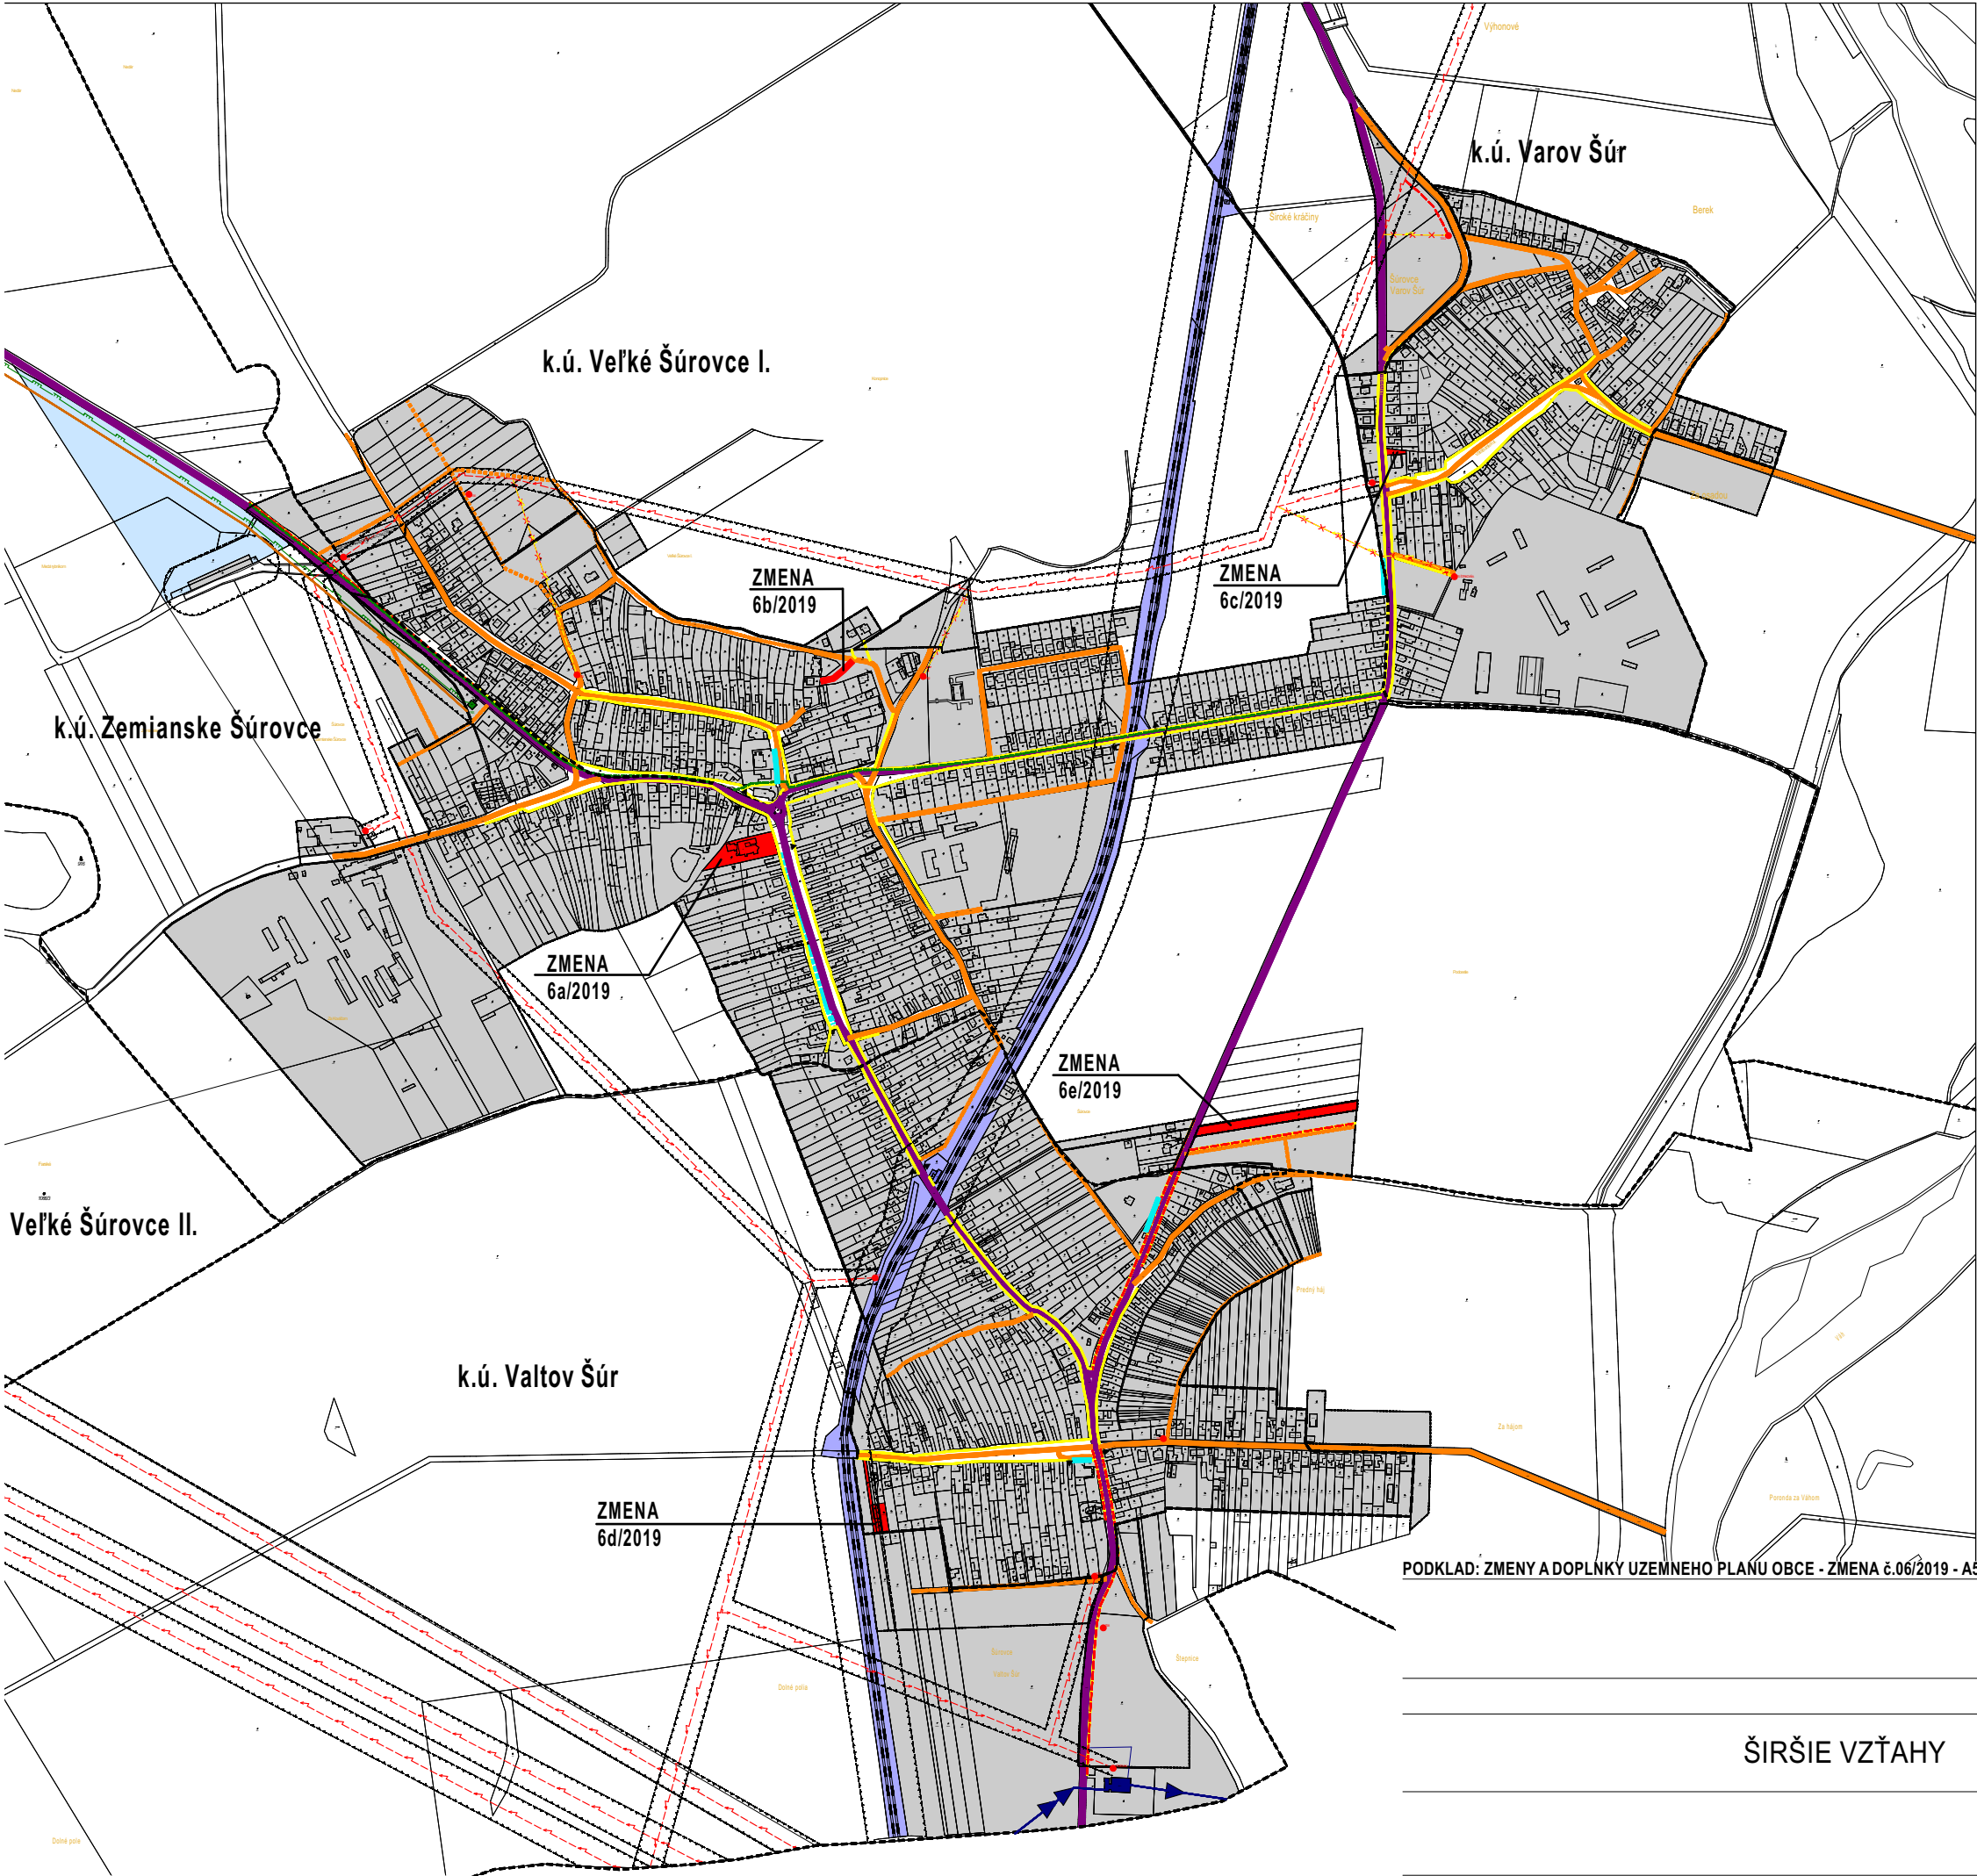

JESTV. STAV	NÁVRH	VÝHLAD	
-----			KATASTRÁLNA HRANICA
-----			HRANICA ZASTAVANÉHO ÚZEMIA
-----			ZASTAVANÉ ÚZEMIE
-----			PLOCHY RYBNÉHO HOSPODÁRSTVA
-----			CESTY III. TRIEDY
-----			MIESTNE KOMUNIKÁCIE
-----			PLOCHY ŽELEZNIČNEJ TRATE
-----			VN 22 KV VEDENIE VZDUŠNÉ
-----			VN 22 KV VEDENIE VZDUŠNÉ - NA RUŠENIE
-----			TRAFOSTANICA 22/0,6 KVA
-----			VTL PLYNOVOD
-----			REGULAČNÁ STANICA TLAKU VTL / STL
-----			VÝTLAK VODY DO VDJ VINOHRADY N.V. DN 400
-----			VODOVOD PRÍVOD DO OBCE Z VZ SEREĎ
-----			AREÁL ZSVAK, PREPOJ. ŠACHTA + ČS
-----			ČOV ZELENÉČ, KANALIZAČNÝ ZBERAČ DN 160
-----			OCHRANNÉ PÁSMO RÔZNEHO DRUHU
ZMENA 06/2019 ÚPN OBCE ŠÚROVCE			
JESTV. STAV	NÁVRH	VÝHLAD	
-----	-----	-----	ZMENA 6/2019

OBEC : ŠÚROVCE
SCHVAĽOVACIA DOLOŽKA
ÚZEMNÝ PLÁN OBCE ŠÚROVCE - ZMENA 6/2019
SCHVÁLENÁ V OBCNOM ZASTUPITELSTVE
UZNESENÍM Č. : 80/2020 ZO DŇA: 11.12.2020
VZN Č. : 5/2020
OPRÁVNENÁ OSOBA: Mgr.Ing.Žaneta Gogolová - starostka

PODKLAD: ZMENY A DOPLNKY UZEMNEHO PLANU OBCE - ZMENA 6.06/2019 - A5 ATELIÉRARCHITEKTÚRY A URBANIZMU TRNAVA - Ing. arch. Peter Odnoga

ŠIRŠIE VZŤAHY