


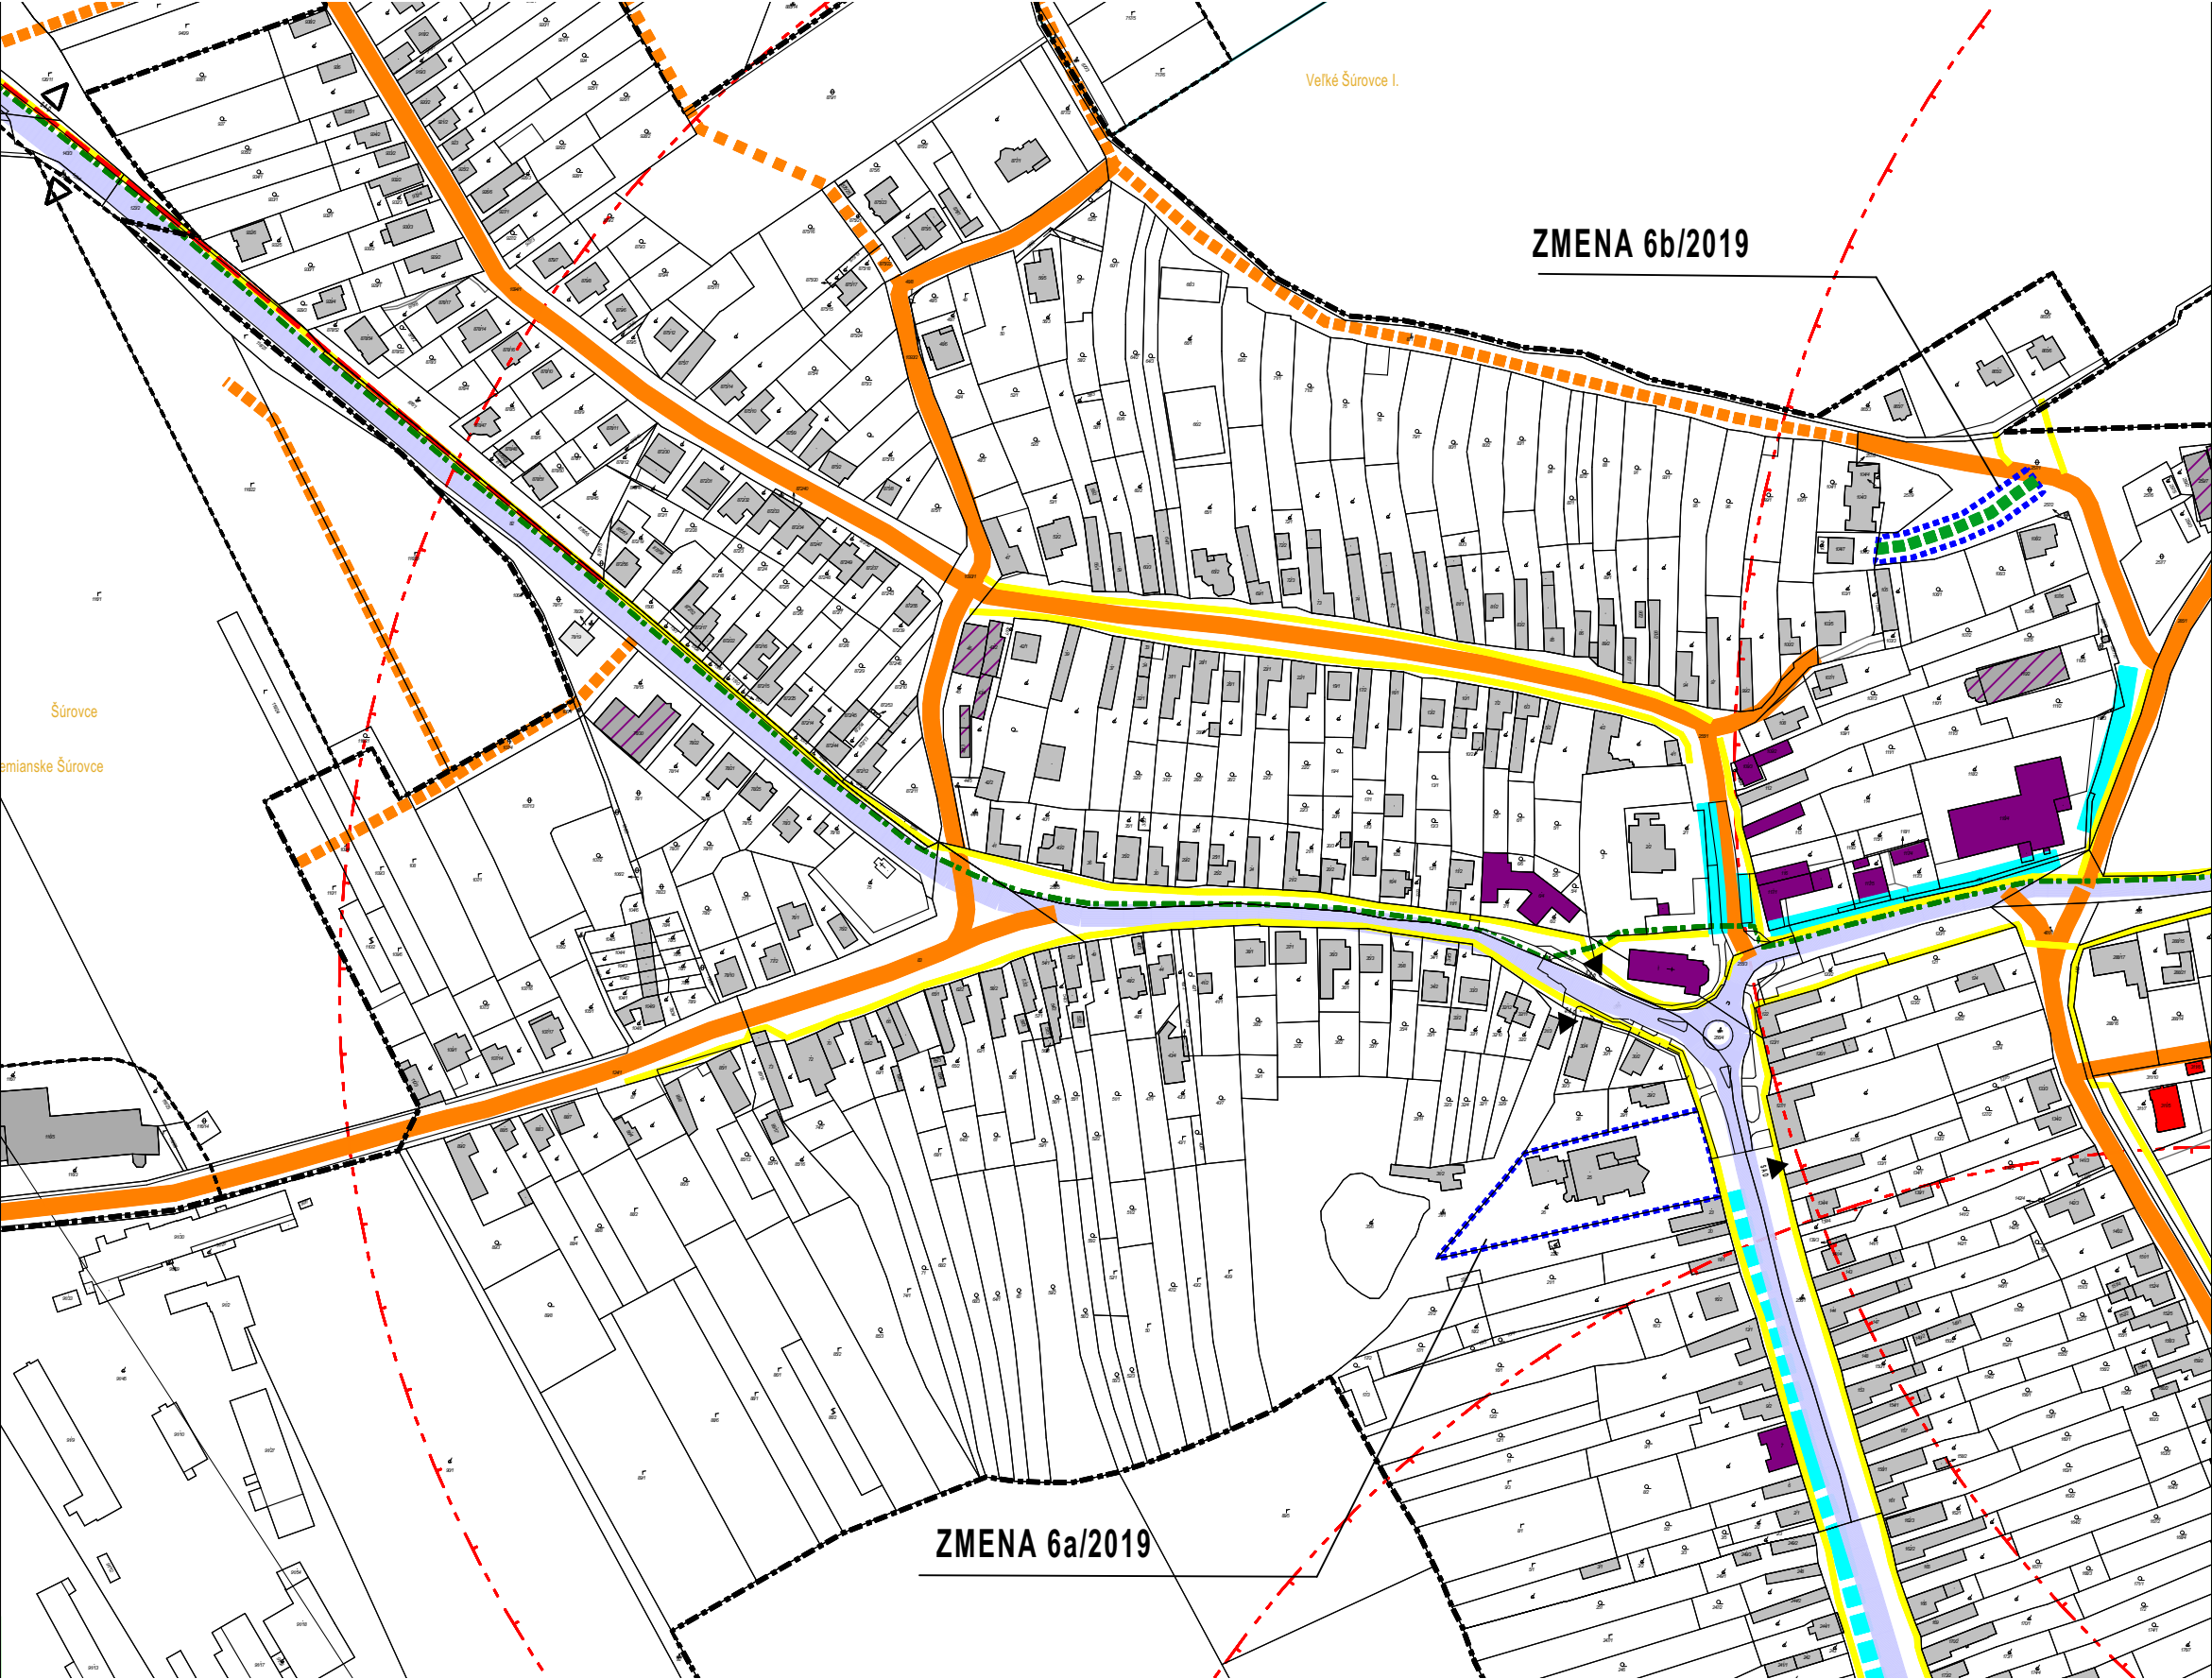

JESTV. STAV	NÁVRH	VÝHLAD	
			HRANICA KATASTRA
			HRANICA ZASTAVANÉHO ÚZEMIA
			RODINNÉ DOMY
			BYTOVÉ DOMY
			BUDOVY ZÁKLADNEJ ŠKOLY
			BUDOVY OBČIANSKEJ VYBAVENOSTI
			BUDOVY SKLADOV, VÝROBY A SLUŽIEB
			BUDOVY PRIEMYSELNEJ VÝROBY
			BUDOVY POĽNOHOSPODÁRSKEJ VÝROBY
			BUDOVY VEREJNEJ ZELENÉ A PARKOV
			CESTY III. TRIEDY
			MIESTNE KOMUNIKÁCIE
			SAMOSTATNÉ CHODNÍKY
			REGIONÁLNA CYKLOTRASA
			VEREJNÉ PARKOVISKÁ
			PLOCHY ŽELEZNIČNEJ TRATE
			ZASTÁVKA HROMADNEJ AUTOBUSOVEJ DOPRAVY
			IZOCHRÓMA AUTOBUSOVÝCH ZASTÁVOK 500 M
			OCHRANNÉ PÁSMO RÔZNEHO DRUHU
ZMENA 06/2019 ÚPN OBCE ŠÚROVCE			
JESTV. STAV	NÁVRH	VÝHLAD	
			HRANICA ZMENY
			MIESTNE KOMUNIKÁCIE

OBEC : ŠÚROVCE	
SCHVAL'OVACIA DOLOŽKA	
ÚZEMNÝ PLÁN OBCE ŠÚROVCE -	ZMENA 6/2019
SCHVÁLENÁ V OBEČNOM ZASTUPITEĽSTVE	
UZNESENÍM Č. : 80/2020	ZO DŇA: 11.12.2020
VZN Č. : 5/2020	
OPRÁVNENÁ OSOBA: Mgr.Ing.Žaneta Gogolová - starostka	

PODKLAD: ZMENY A DOPLNKY ÚZEMNÉHO PLÁNU OBCE - ZMENA 6.06/2019 - A5 ATELIÉR ARCHITEKTÚRY A URBANIZMU TRNAVA - Ing. arch. Peter Odnoga

DOPRAVA