


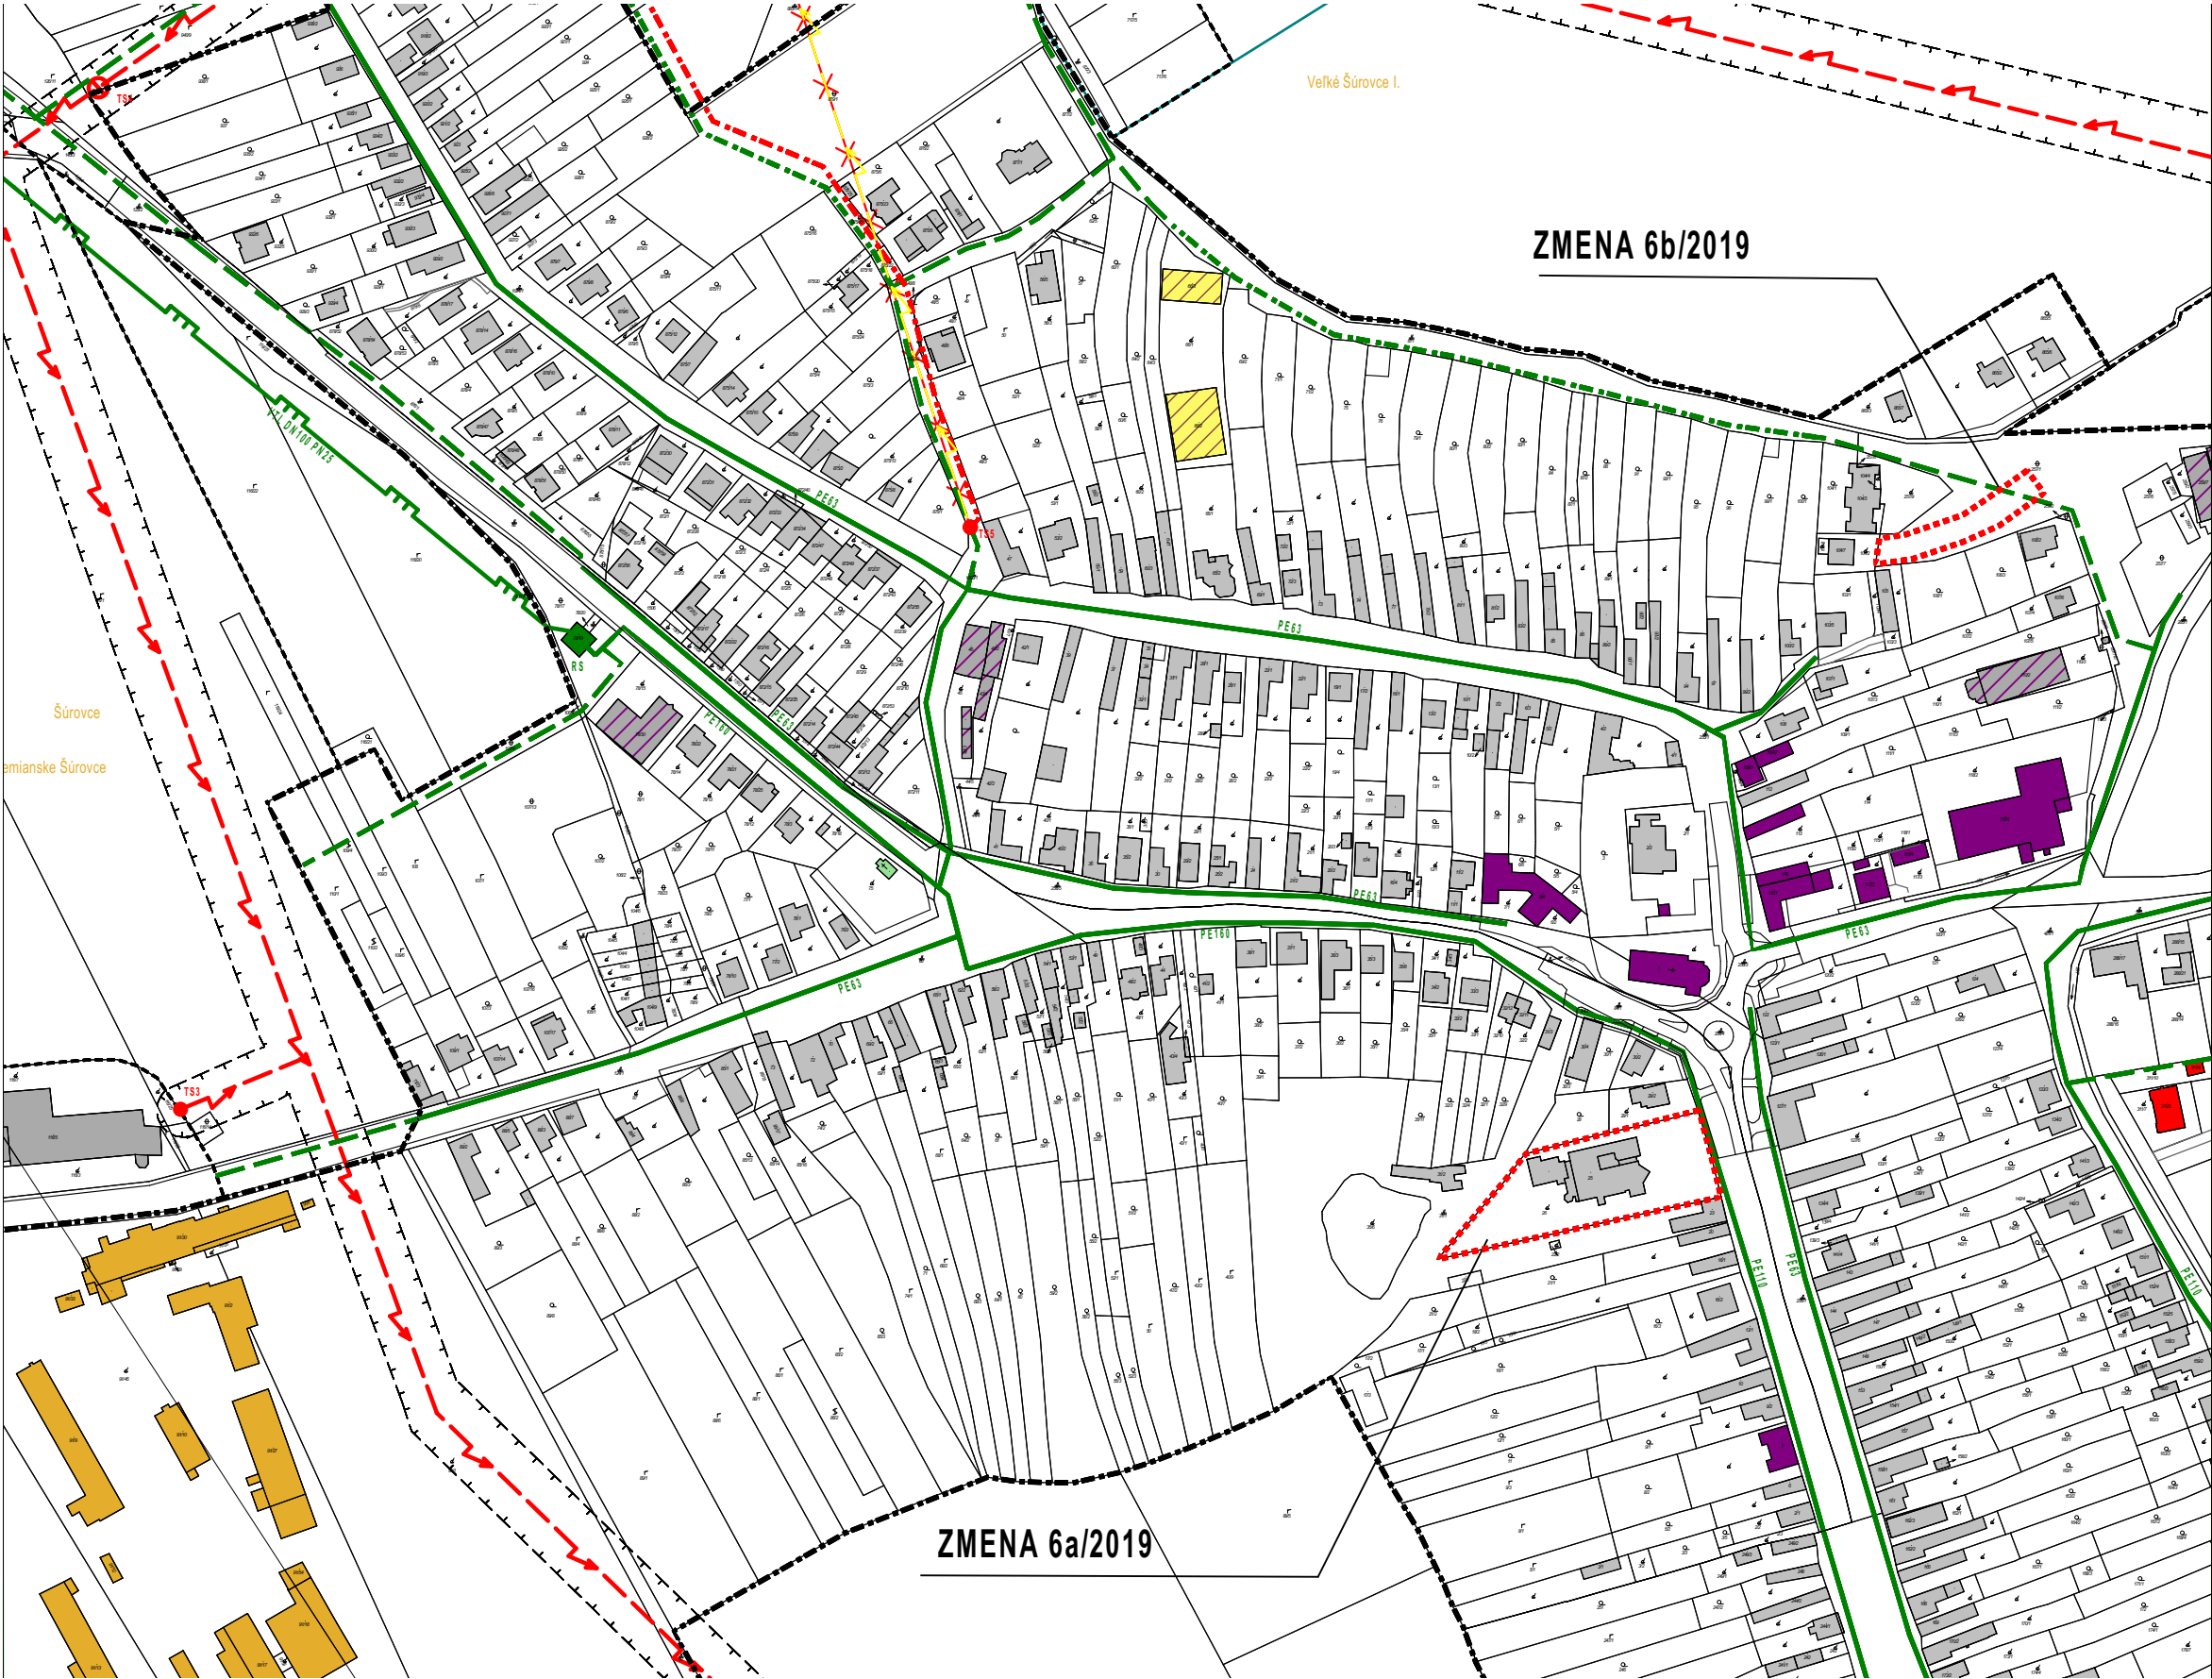

JESTV. STAV	NÁVRH	VÝHLAD	
— — — —			HRANICA KATASTRA
— — — —			HRANICA ZASTAVANÉHO ÚZEMIA
			RODINNÉ DOMY
			BYTOVÉ DOMY
			BUDOVY ZÁKLADNEJ ŠKOLY
			BUDOVY OBČIANSKEJ VYBAVENOSTI
			BUDOVY SKLADOV, VÝROBY A SLUŽIEB
			BUDOVY PRIEMYSELNEJ VÝROBY
			BUDOVY POĽNOHOSPODÁRSKEJ VÝROBY
			BUDOVY VEREJNEJ ZELENE A PARKOV
			PLOCHY ŽELEZNIČNEJ TRATE
			VN 22 kV VEDENIE VZDUŠNÉ
			VN 22 kV VEDENIE VZDUŠNÉ - NA RUŠENIE
			VN 22 kV VEDENIE KÁBELOVÉ
			TRAFOSTANICA 22/0,6 kVA
			STL PLYNOVOD
			OCHRANNÉ PÁSMO RÔZNEHO DRUHU
ZMENA 06/2019 ÚPN OBCE ŠÚROVCE			
JESTV. STAV	NÁVRH	VÝHLAD	
			HRANICA ZMENY

OBEC : ŠÚROVCE	
SCHVAĽOVACIA DOLOŽKA	
ÚZEMNÝ PLÁN OBCE ŠÚROVCE -	ZMENA 6/2019
SCHVÁLENÁ V OBCENOM ZASTUPITEĽSTVE	
UZNESENÍM Č. : 80/2020	ZO DŇA: 11.12.2020
VZN Č. : 5/2020	
OPRÁVNENÁ OSOBA: Mgr.Ing.Žaneta Gogolová - starostka	

PODKLAD: ZMENY A DOPLNKY ÚZEMNÉHO PLÁNU OBCE - ZMENA 6.06/2019 - A5 ATELIÉR ARCHITEKTÚRY A URBANIZMU TRNAVA - Ing. arch. Peter Odnoga

ENERGETIKA