


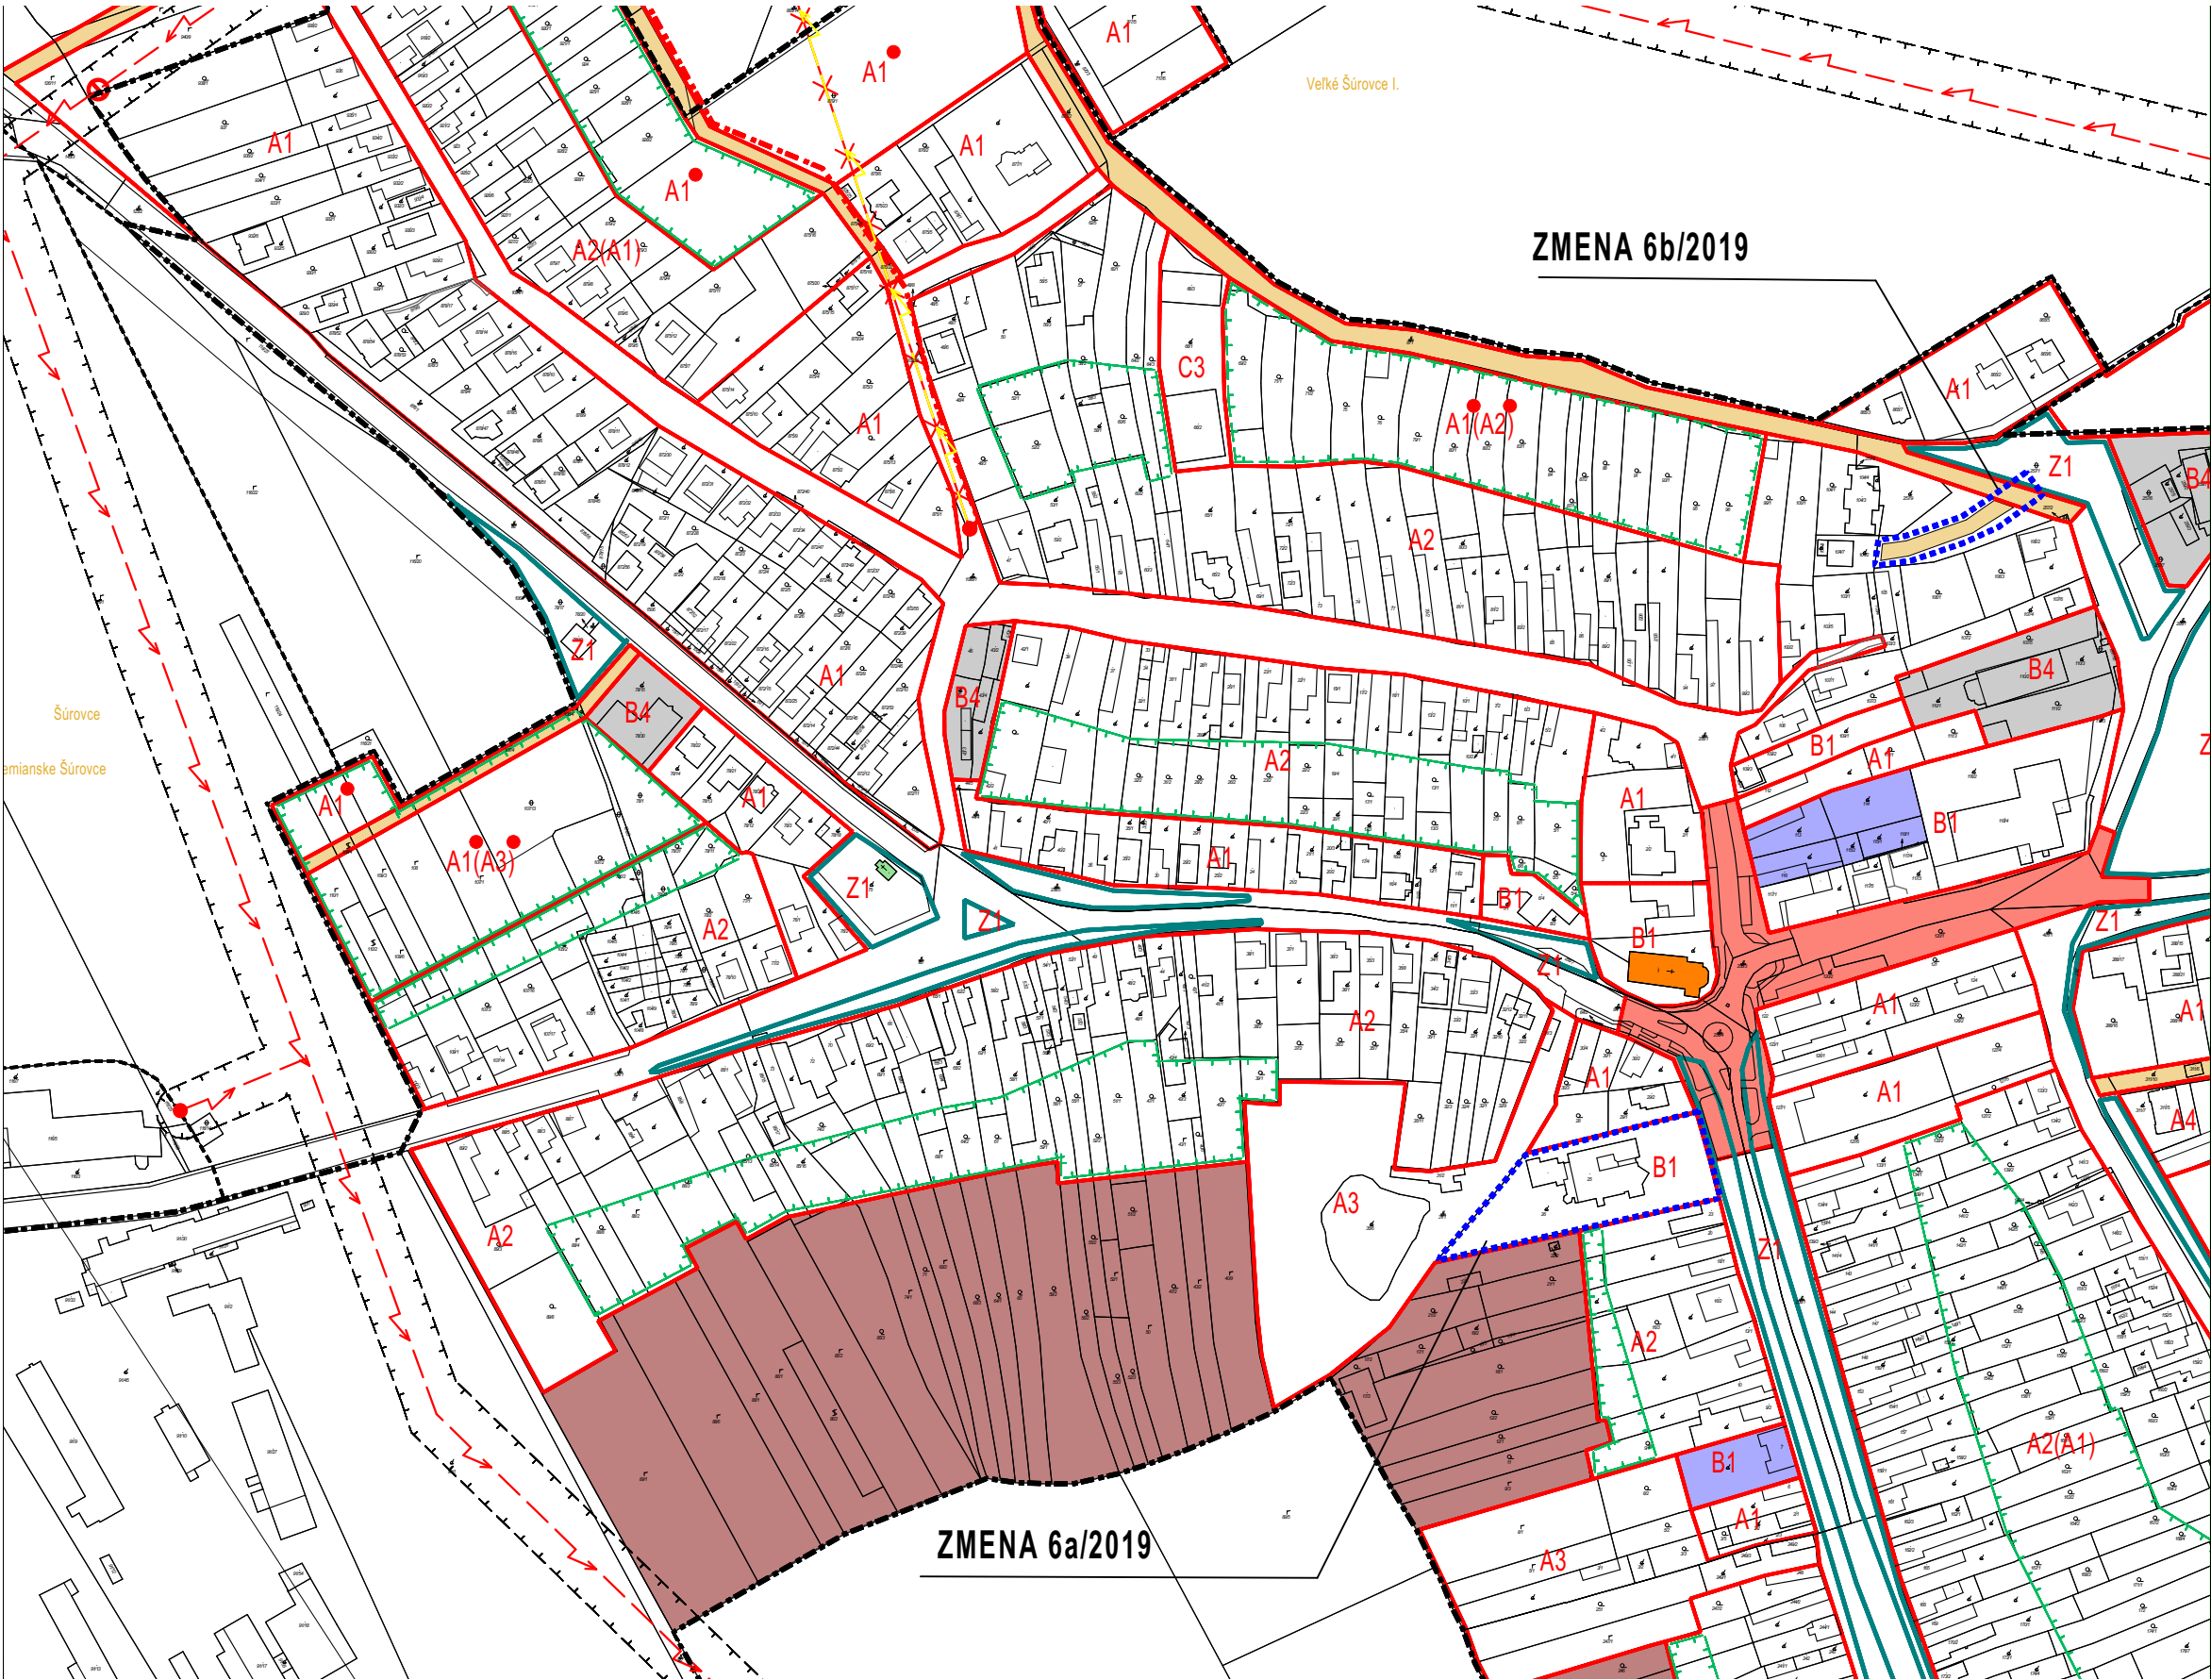

JESTV. STAV	NÁVRH	VÝHLAD	
			HRANICA KATASTRA
			HRANICA ZASTAVANÉHO ÚZEMIA
			ZASTAVANÉ PLOCHY BÝVANIA
			VYMMEDZENIE PRILÁHLÝCH PLOCH K RD S POĽNOHOSPODÁRSKYM VYUŽITÍM
			PLOCHY VYMEDZENÉ NA VEREJNOSPESNÉ STAVBY SOCIÁLNEJ VYBAVENOSTI OBCE
			PLOCHY ZELENE
			PLOCHY V ZASTAVANOM ÚZEMÍ OBCE S POĽN. VYUŽITÍM Z DÔVODU NESÚHLASU MAJITEĽOV S ICH ZASTAVANÍM (POVOLENÉ POĽN. BUDOVY)
A1-Z1			OZNAČENIE KÓDU FUNKČNÉHO VYUŽITIA ÚZEMIA A JEHO ZÁKLADNEJ CHARAKTERISTIKY
(A1-Z1)			ALTERNAT. NÁVRH KÓDU FUNKČNÉHO VYUŽITIA ÚZEMIA A JEHO ZÁKLADNEJ CHARAKTERISTIKY
			OBJEKTY S PREDPODLADOM ZAPÍSANIA DO ZOZNAMU KULTÚRNYCH PAMIAŤOKA OBJEKTY PAMIATKOVÉHO ZÁUJMU
			VYMMEDZENIE POĽN. ČINNOSTI NA PLOCHÁCH ZÁHRAD RD (ÚZEMNÁ REZERVA PRE ROZVOJ OBCE)
			PLOCHY SKLADOV, VÝROBY A SLUŽIEB V OBYTNOM ÚZEMÍ - POTREBA ZABEZPEČENIA NEZÁVADN. ČINN. PRE ŽP PRIL. OBYT. ŠTRUKTÚR
			ŽELEZNÍČNÁ TRÁŤ
			ÚZEMIE VYMEDZENÉ NA RIEŠENIE LÍNIOVÝCH A BODOVÝCH ZÁVAD CIEST III. TR. (ÚZEM. REZER.)
			KORIDORY VYMEDZENÉ NA BUDOVANIE VEREJN. MIESTNYCH KOMUNIK. VRÁTANE SIEŤI TECH. VYBAVENOSTI V KOMPLEXNOM ROZSAHU
			OCHRANNÉ PÁSMO RÔZNEHO DRUHU
			VN 22 KV VEDENIE VZDUŠNÉ
			VN 22 KV VEDENIE VZDUŠNÉ - NA RUŠENIE
			VN 22 KV VEDENIE KÁBELOVÉ
ZMENA 06/2019 ÚPN OBCE ŠÚROVCE			
JESTV. STAV	NÁVRH	VÝHLAD	
			HRANICA ZMENY

OBEC : ŠÚROVCE	
SCHVALOVACIA DOLOŽKA	
ÚZEMNÝ PLÁN OBCE ŠÚROVCE -	ZMENA 6/2019
SCHVÁLENÁ V OBCNOM ZASTUPITEĽSTVE	
UZNESENÍM Č. : 80/2020	ZO DŇA: 11.12.2020
VZN Č. : 5/2020	
OPRÁVNENÁ OSOBA: Mgr.Ing.Žaneta Gogolová - starostka	

PODKLAD: ZMENY A DOPLNKY ÚZEMNÉHO PLÁNU OBCE - ZMENA 6.06/2019 - A5 ATELIER ARCHITEKTÚRY A URBANIZMU TRNAVA - Ing. arch. Peter Odnoga

SCHÉMA ZÁVAZNÝCH ČASTÍ A VPS