


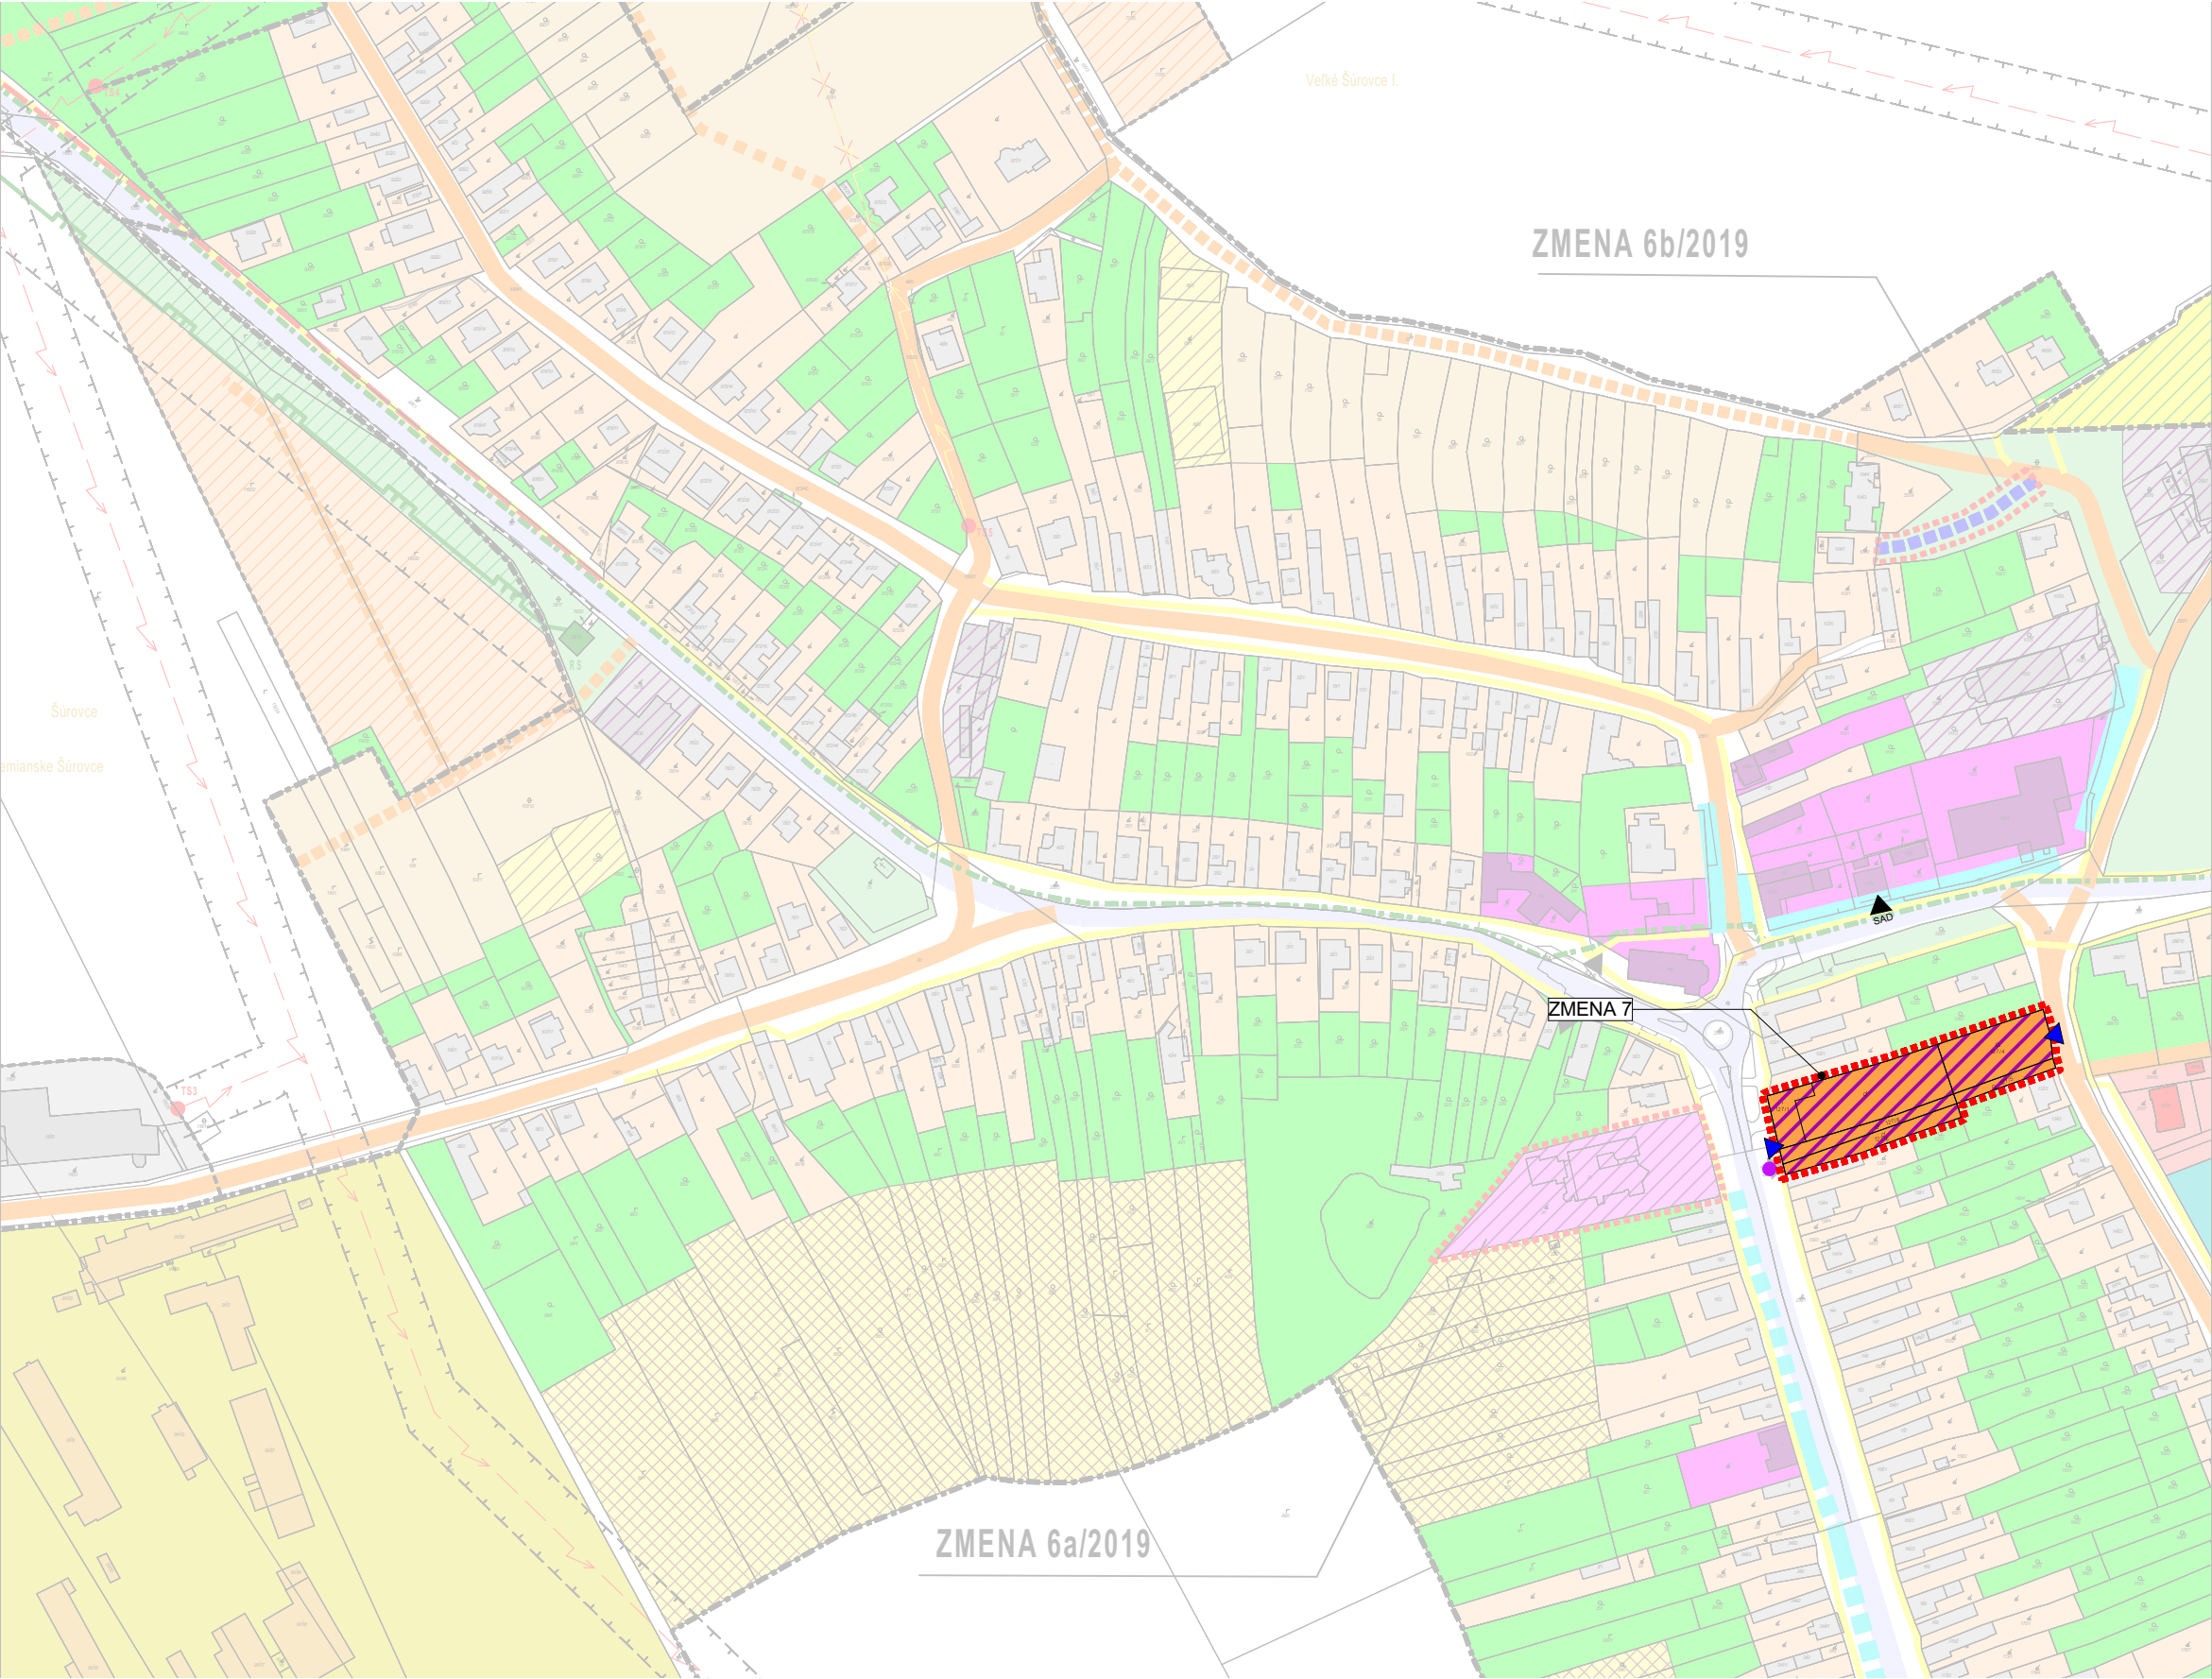


JESTV. STAV	NÁVRH	VÝHLAD	
			HRANICA KATASTRA
			HRANICA ZASTAVANÉHO ÚZEMIA
			PLOCHY BÝVANIA - RODINNÉ DOMY
			PLOCHY BÝVANIA - BYTOVÉ DOMY
			PLOCHY AREÁLOVEJ VYBAVENOSTI - ZŠ
			PLOCHY OBČIANSKEJ VYBAVENOSTI
			PLOCHY ŠPORTU A REKREÁCIE
			PLOCHY SKLADOV, VÝROBY A SLUŽIEB
			PLOCHY PRIEMYSELNEJ VÝROBY
			AREÁL POLNOHOSPODÁRSKEJ VÝROBY
			PLOCHY POLNOHOSPODÁRSKEJ VÝROBY
			PLOCHY VEREJNEJ ZELENÉ A PARKOV
			CESTY III. TRIEDY
			MIESTNE KOMUNIKÁCIE
			SAMOSTATNÉ CHODNÍKY
			REGIONÁLNA CYKLOTRASA
			VEREJNÉ PARKOVISKÁ
			PLOCHY ŽELEZIČNEJ TRATE
			ZASTÁVKA HROMADNEJ AUTOBUSOVEJ DOPRAVY
			VTL PLYNOVOD
			REGULAČNÁ STANICA TLAKU VTL / STL
			ČOV KANALIZAČNÝ ZBERAČ
			VN 22 KV VEDENIE VZDUŠNÉ
			VN 22 KV VEDENIE VZDUŠNÉ - NA RUŠENIE
			TRAFOSTANICA 22/0,6 kVA
			OCHRANNÉ PÁSMO RÔZNEHO DRUHU

JESTV. STAV	NÁVRH	VÝHLAD	
			HRANICA ZMENY
			PLOCHY OBČIANSKEJ VYBAVENOSTI
			MIESTNE KOMUNIKÁCIE

STAV	NÁVRH	VÝHLAD	
			KATASTRÁLNA MAPA K 10.02.2023
			HRANICA ZMENY
			PLOCHY OBČ. VYBAVENOSTI A BÝVANIA
			POTENCIÁLNE VSTUPY DO ÚZEMIA
			AUTOBUSOVÁ ZASTÁVKA - ZRUŠENÁ, PREMIESTNENÁ
			AUTOBUSOVÁ ZASTÁVKA

OBEC : ŠÚROVCE
SCHVAL'OVACIA DOLOŽKA
ÚZEMNÝ PLÁN OBCE ŠÚROVCE - ZMENA 6/2019 SCHVÁLENÁ V OBCNOM ZASTUPITEL'STVE UZNESENÍM Č. : 80/2020 ZO DŇA: 11.12.2020 VZN Č. : 5/2020
OPRÁVNENÁ OSOBA: Mgr.Ing.Žaneta Gogolová - starostka

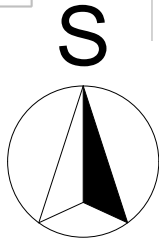

PODKLAD: ZMENY A DOPLNKY ÚZEMNÉHO PLÁNU OBCE - ZMENA 6.06/2019 - A5 ATELIER ARCHITEKTÚRY A URBANIZMU TRNAVA - Ing. arch. Peter Odnoga

ÚZEMNÝ PLÁN OBCE ŠÚROVCE

Zmeny a doplnky č.7

Trnavský kraj

Návrh

okres Trnava

KOMPLEXNÝ NÁVRH PRIESTOROVÉHO USPORIADANIA,
FUNKČNÉHO VYUŽÍVANIA ÚZEMIA

OBSTARÁVATEĽ: obec Šúrovce
SPRACOVATELIA: K2 ateliér s.r.o
Ing. Arch. Rastislav Kočajda

Ing. Arch. Miroslava Kočajdová
Ing. Lucia Duračková



MIERKA
1:2880
DÁTUM
06/2023

Č.V.
2