


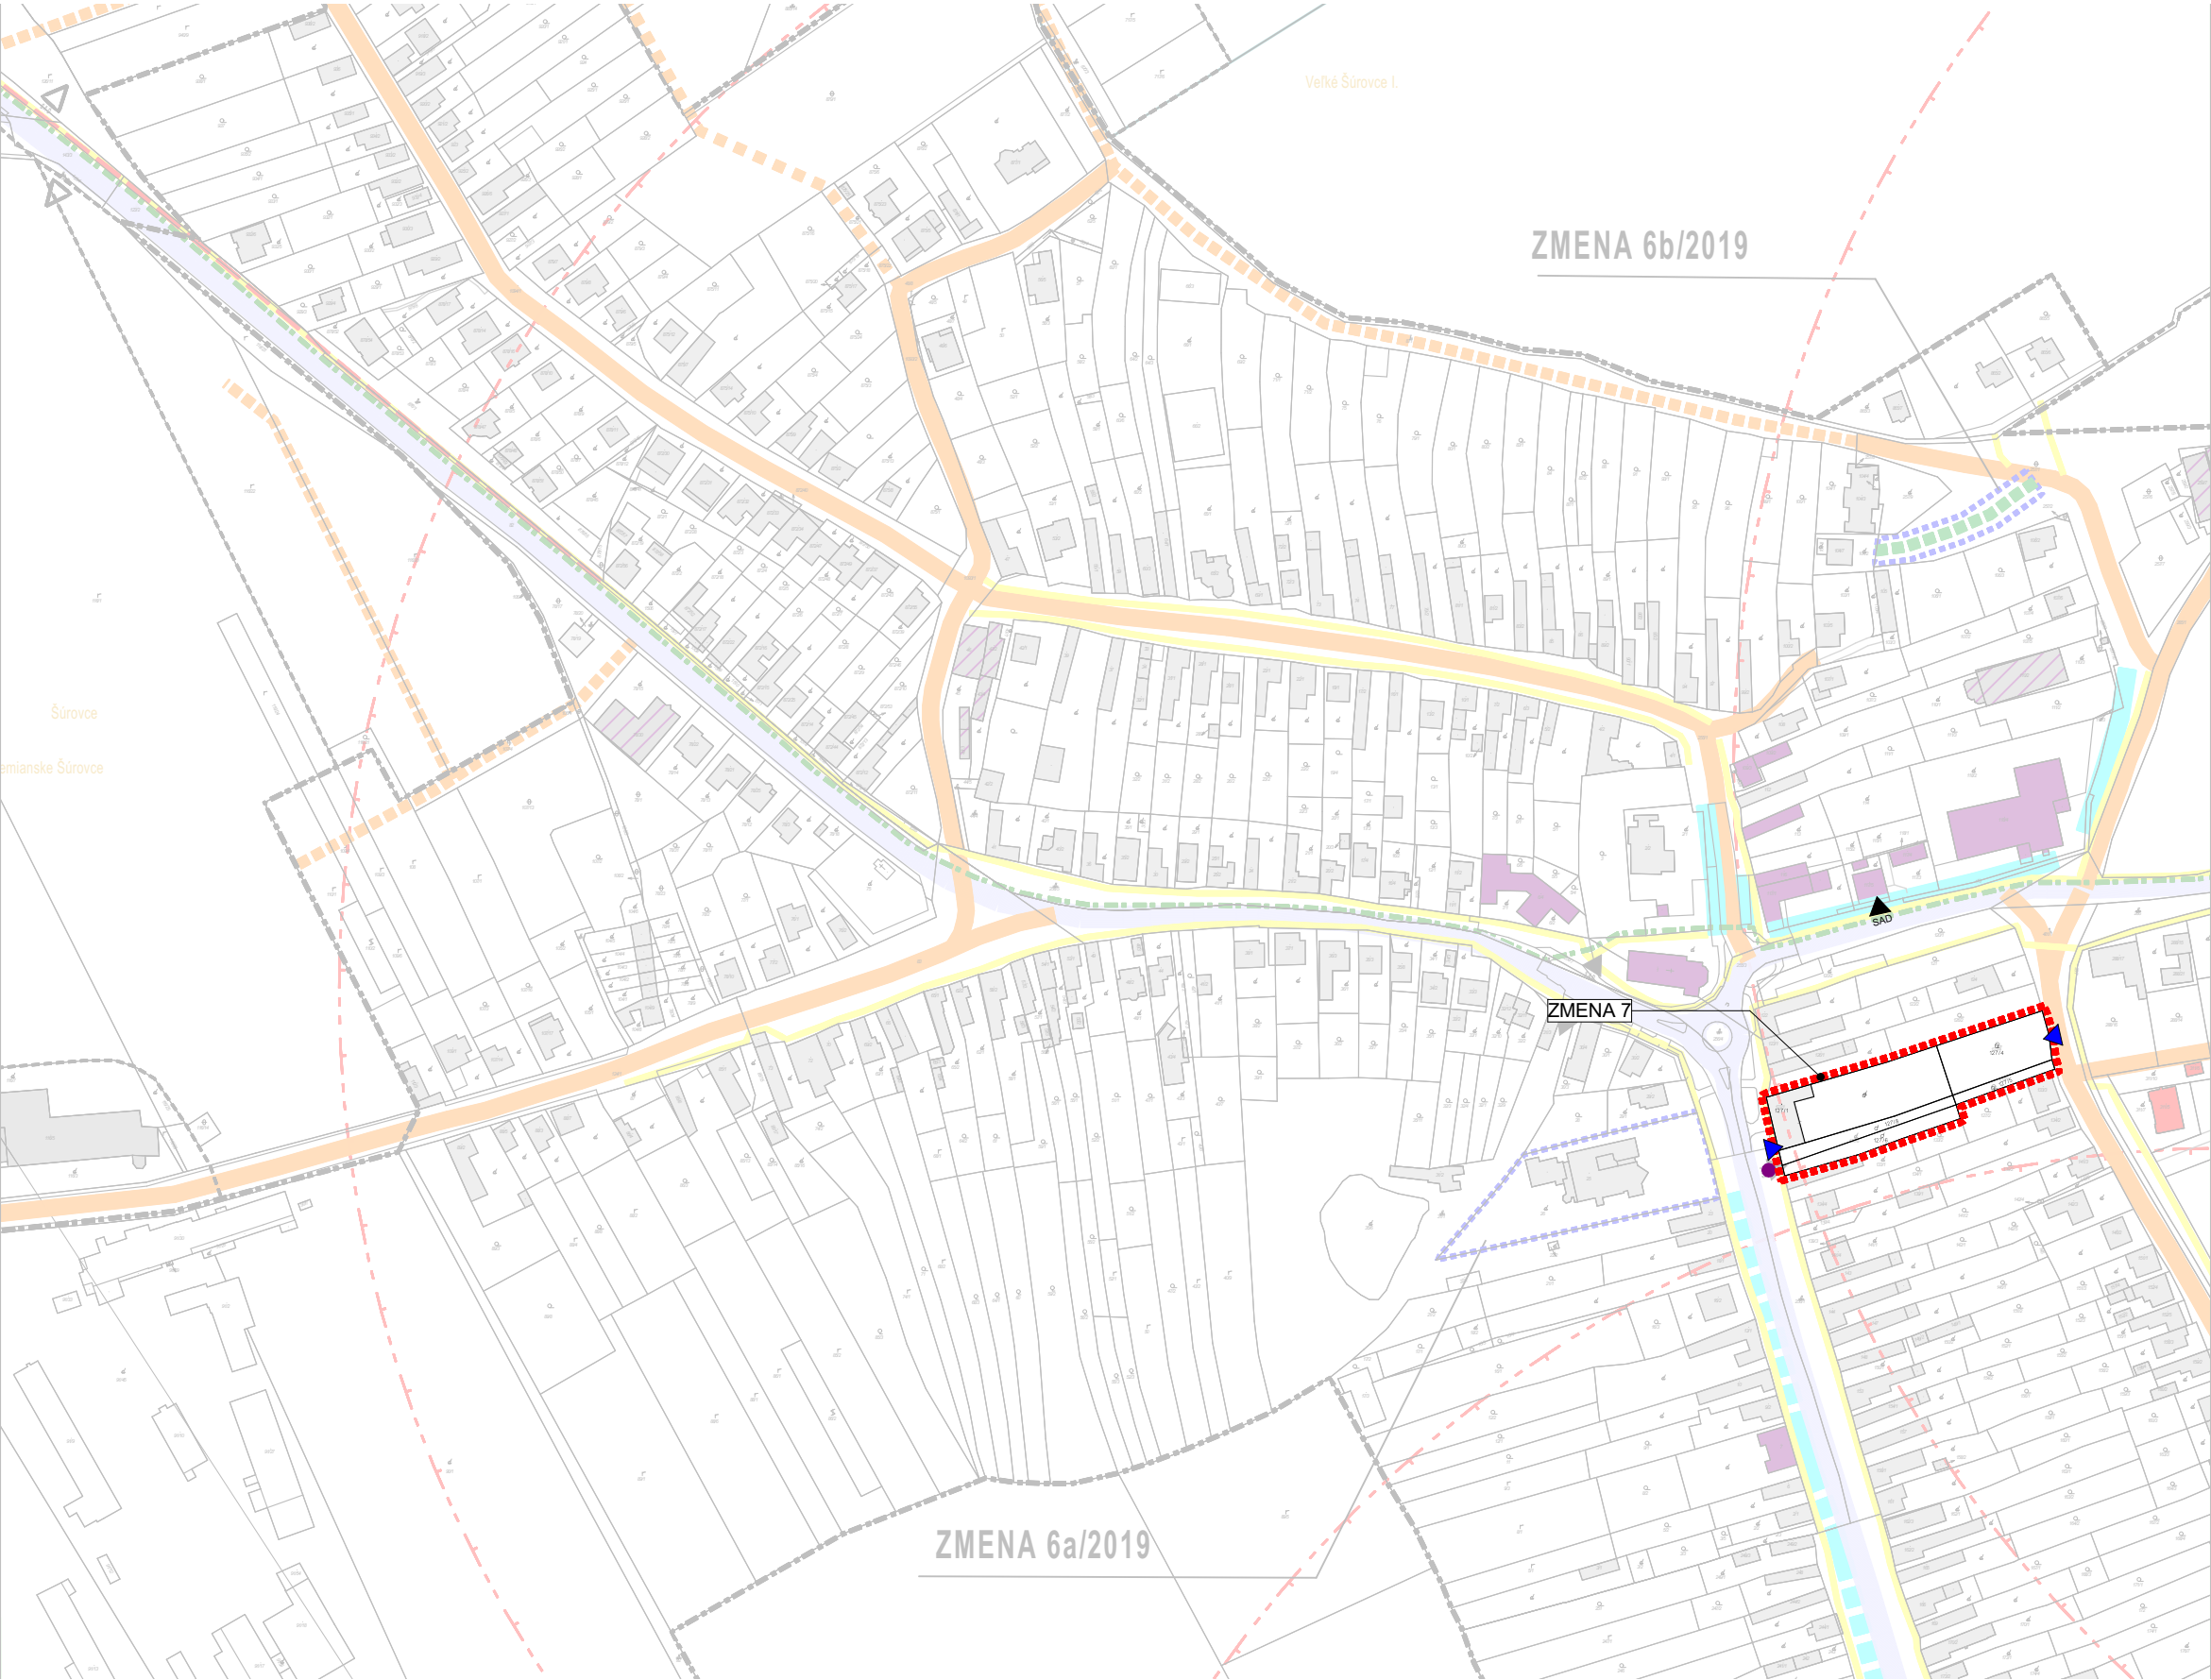

JESTV. STAV	NÁVRH	VÝHLAD	
			HRANICA KATASTRA
			HRANICA ZASTAVANÉHO ÚZEMIA
			RODINNÉ DOMY
			BYTOVÉ DOMY
			BUDOVY ZÁKLADNEJ ŠKOLY
			BUDOVY OBČIANSKEJ VÝBAVENOSTI
			BUDOVY SKLADOV, VÝROBY A SLUŽIEB
			BUDOVY PRIEMYSELNEJ VÝROBY
			BUDOVY POĽNOHOSPODÁRSKEJ VÝROBY
			BUDOVY VEREJNEJ ZELENÉ A PARKOV
			CESTY III. TRIEDY
			MIESTNE KOMUNIKÁCIE
			SAMOSTATNÉ CHODNÍKY
			REGIONÁLNA CYKLOTRASA
			VEREJNÉ PARKOVISKÁ
			PLOCHY ŽELEZNIČNEJ TRATE
			ZASTÁVKA HROMADNEJ AUTOBUSOVEJ DOPRAVY
			IZOCHRÓMA AUTOBUSOVÝCH ZASTÁVOK 500 M
			OCHRANNÉ PÁSMO RÔZNEHO DRUHU

ZMENA 06/2019 ÚPN OBCE ŠÚROVCE			
JESTV. STAV	NÁVRH	VÝHLAD	
			HRANICA ZMENY
			MIESTNE KOMUNIKÁCIE


ZMENA č.7 ÚPN OBCE ŠÚROVCE			
STAV	NÁVRH	VÝHLAD	
			KATASTRÁLNA MAPA K 10.02.2023
			HRANICA ZMENY
			POTENCIÁLNE VSTUPY DO ÚZEMIA
			AUTOBUSOVÁ ZASTÁVKA - ZRUŠENÁ, PREMIESTNENÁ
			AUTOBUSOVÁ ZASTÁVKA

OBEC : ŠÚROVCE

SCHVAL'OVACIA DOLOŽKA

ÚZEMNÝ PLÁN OBCE ŠÚROVCE - ZMENA 6/2019
SCHVÁLENÁ V OBCNOM ZASTUPITEL'STVE
UZNESENÍM Č. : 80/2020 ZO DŇA: 11.12.2020
VZN Č. : 5/2020

OPRÁVNENÁ OSOBA: Mgr.Ing.Žaneta Gogolová - starostka

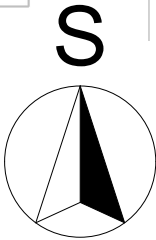

PODKLAD: ZMENY A DOPLNKY ÚZEMNÉHO PLÁNU OBCE - ZMENA č.06/2019 - A5 ATELIER ARCHITEKTÚRY A URBANIZMU TRNAVA - Ing. arch. Peter Odnoga

ÚZEMNÝ PLÁN OBCE ŠÚROVCE

Zmeny a doplnky č.7

Trnavský kraj

Návrh
okres Trnava

DOPRAVA

OBSTARÁVATEĽ: obec Šúrovce
SPRACOVATELIA: K2 ateliér s.r.o
Ing. Arch. Rastislav Kočajda

Ing. Arch. Miroslava Kočajdová
Ing. Lucia Duračková



MIERKA
1:2880
DÁTUM
06/2023

Č.V.
3