


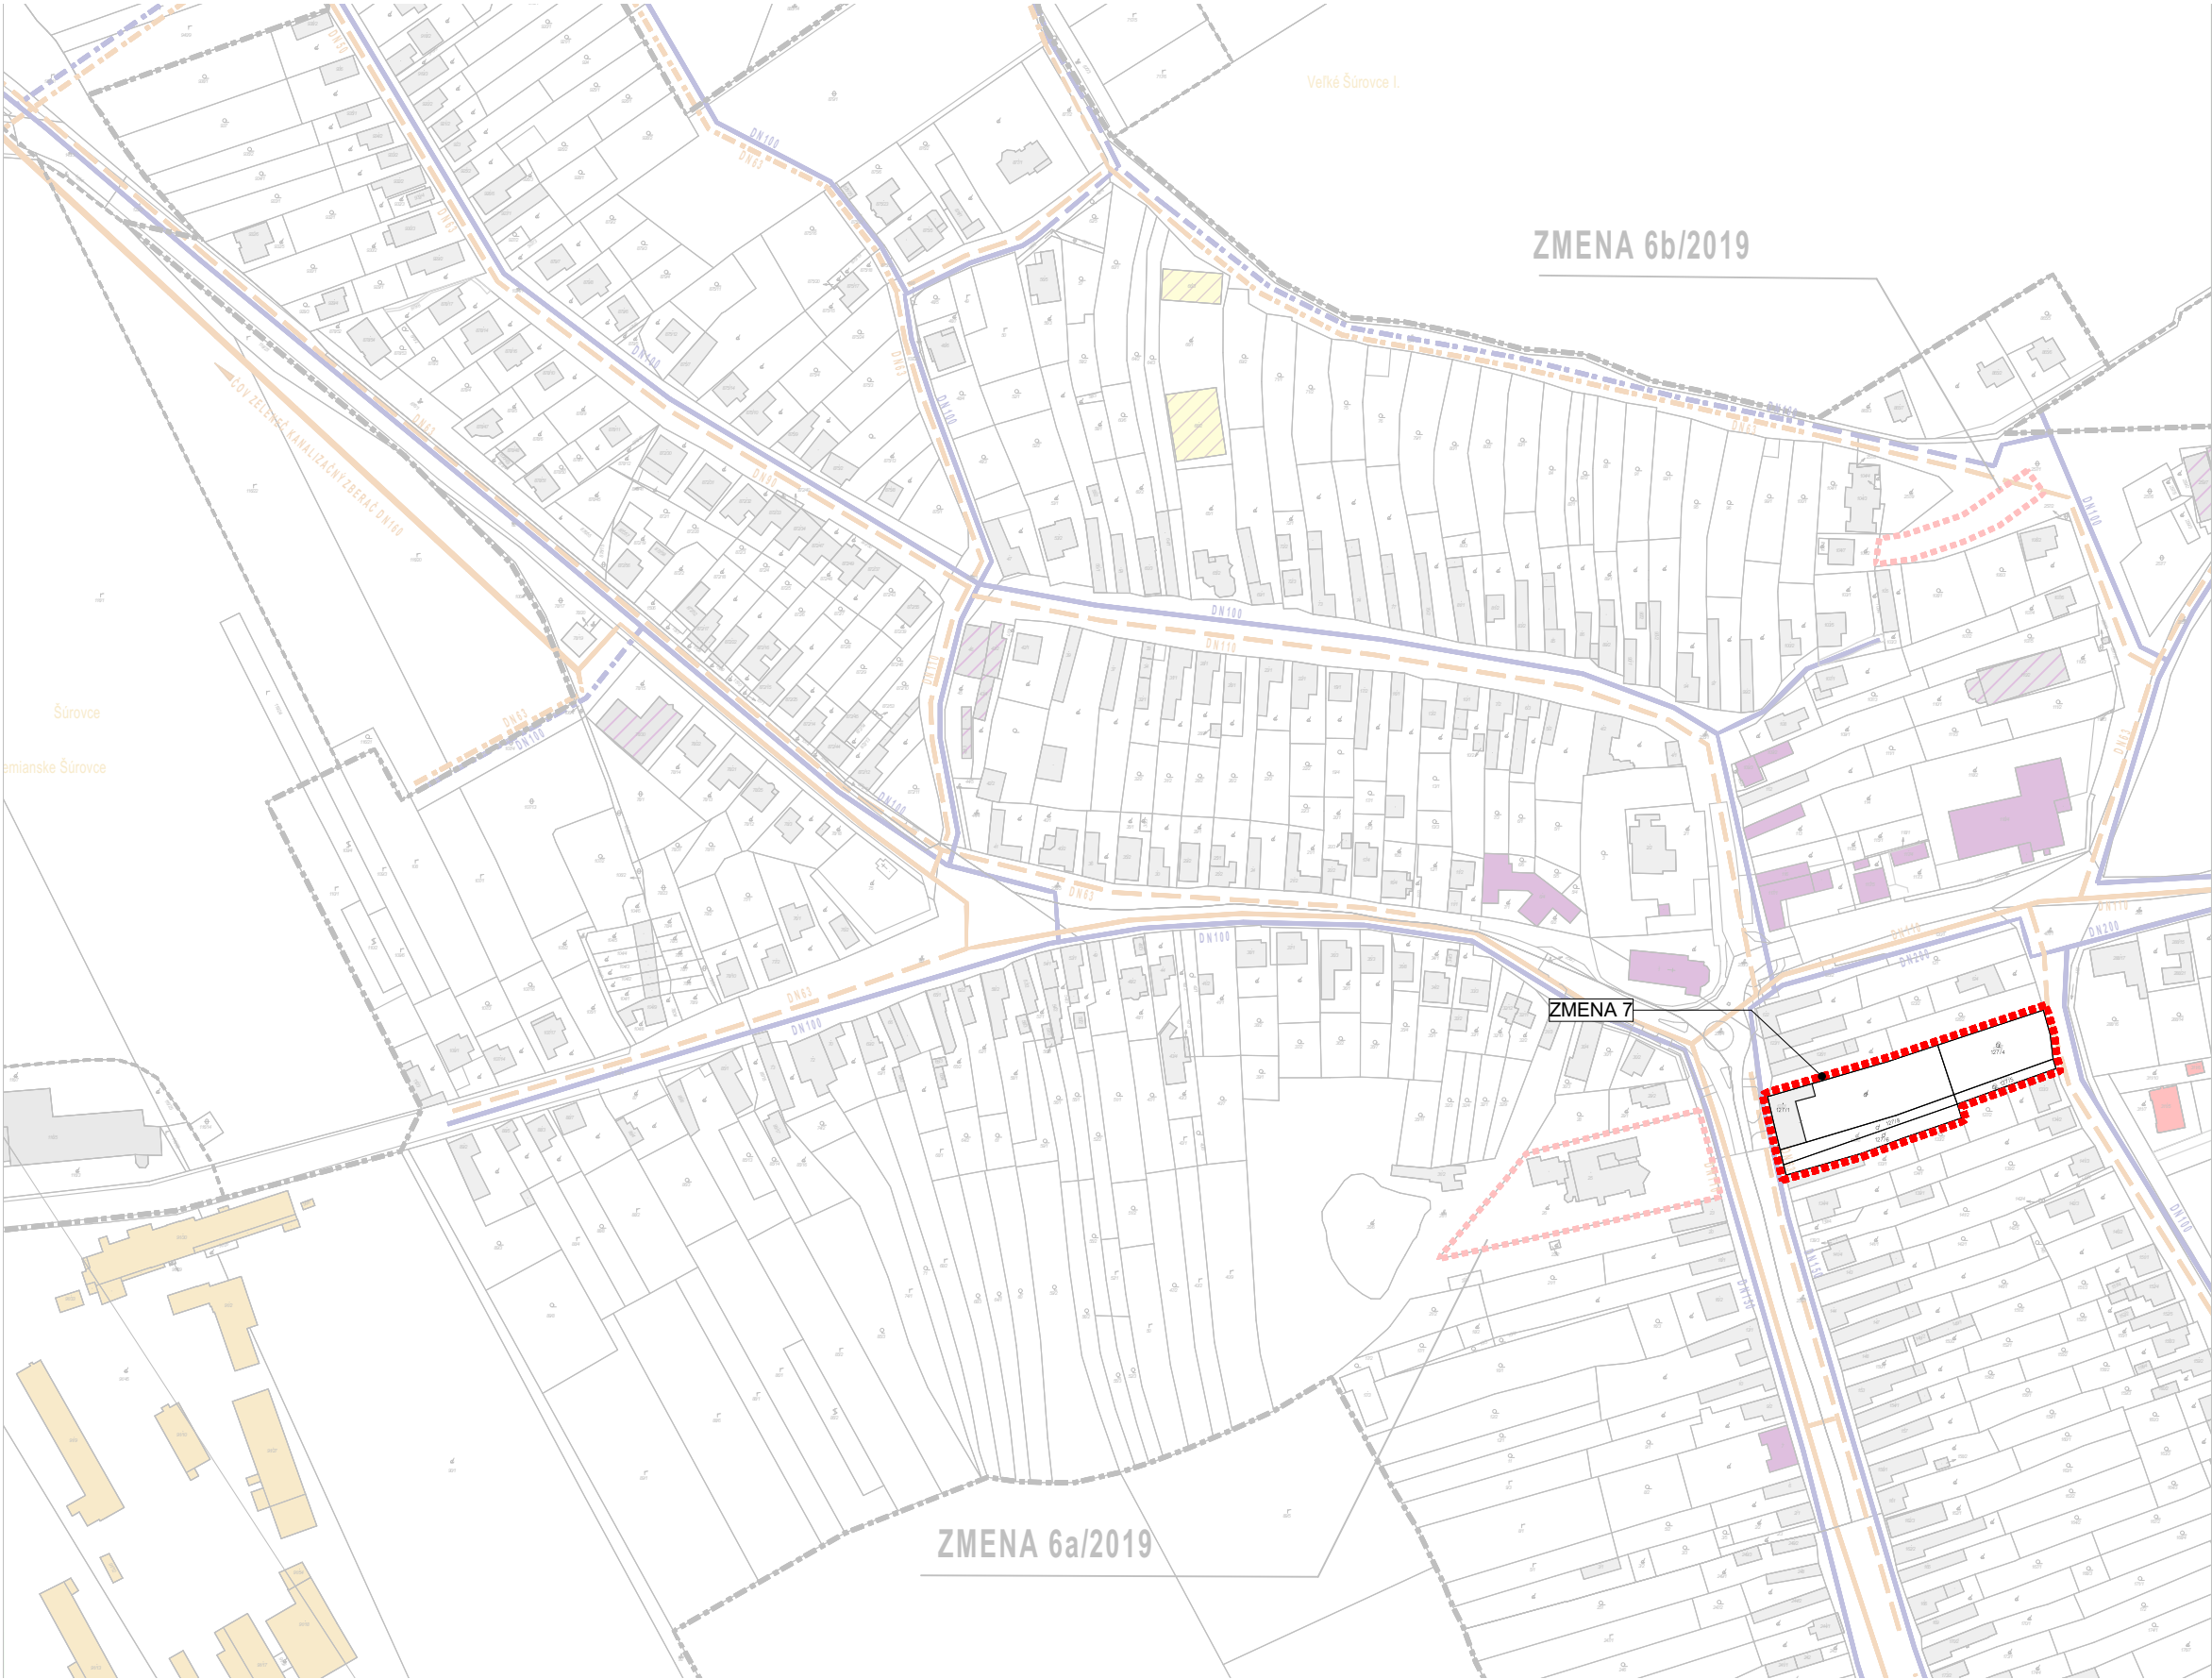


JESTV. STAV	NÁVRH	VÝHLAD	
			HRANICA KATASTRA
			HRANICA ZASTAVANÉHO ÚZEMIA
			RODINNÉ DOMY
			BYTOVÉ DOMY
			BUDOVY ZÁKLADNEJ ŠKOLY
			BUDOVY OBČIANSKEJ VÝBAVENOSTI
			BUDOVY SKLADOV, VÝROBY A SLUŽIEB
			BUDOVY PRIEMYSELNEJ VÝROBY
			BUDOVY POĽNOHOSPODÁRSKEJ VÝROBY
			BUDOVY VEREJNEJ ZELENE A PARKOV
			VODOVODNÁ SIET'
			TLAKOVÁ KANALIZAČNÁ SIET'
			ČOV KANALIZAČNÝ ZBERAČ
			PLOCHY ŽELEZNIČNEJ TRATE
			OCHRANNÉ PÁSMO RÔZNEHO DRUHU

	ZMENA 06/2019 ÚPN OBCE ŠÚROVCE		
JESTV. STAV	NÁVRH	VÝHLAD	
	■ ■ ■ ■ ■ ■ ■ ■		HRANICA ZMENY

ZMENA č.7 ÚPN OBCE ŠÚROVCE			
STAV	NÁVRH	VÝHLAD	
			KATASTRÁLNA MAPA K 10.02.2023
			HRANICA ZMENY

OBEC : ŠÚROVCE	
SCHVAL'OVACIA DOLOŽKA	
ÚZEMNÝ PLÁN OBCE ŠÚROVCE -	ZMENA 6/2019
SCHVÁLENÁ V OBCNOM ZASTUPITEL'STVE	
UZNESENÍM Č. : 80/2020	ZO DŇA: 11.12.2020
VZN Č. : 5/2020	
OPRÁVNENÁ OSOBA: Mgr.Ing.Žaneta Gogolová - starostka	

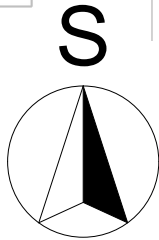

PODKLAD: ZMENY A DOPLNKY ÚZEMNÉHO PLÁNU OBCE - ZMENA č.06/2019 - A5 ATELIER ARCHITEKTÚRY A URBANIZMU TRNAVA - Ing. arch. Peter Odnoga

ÚZEMNÝ PLÁN OBCE ŠÚROVCE

Zmeny a doplnky č.7

Trnavský kraj

Návrh

okres Trnava

VODNÉ HOSPODÁRSTVO

OBSTARÁVATEĽ: obec Šúrovce
SPRACOVATELIA: K2 ateliér s.r.o
Ing. Arch. Rastislav Kočajda

Ing. Arch. Miroslava Kočajdová
Ing. Lucia Duračková



MIERKA
1:2880
Č.V.
4
DÁTUM
06/2023