


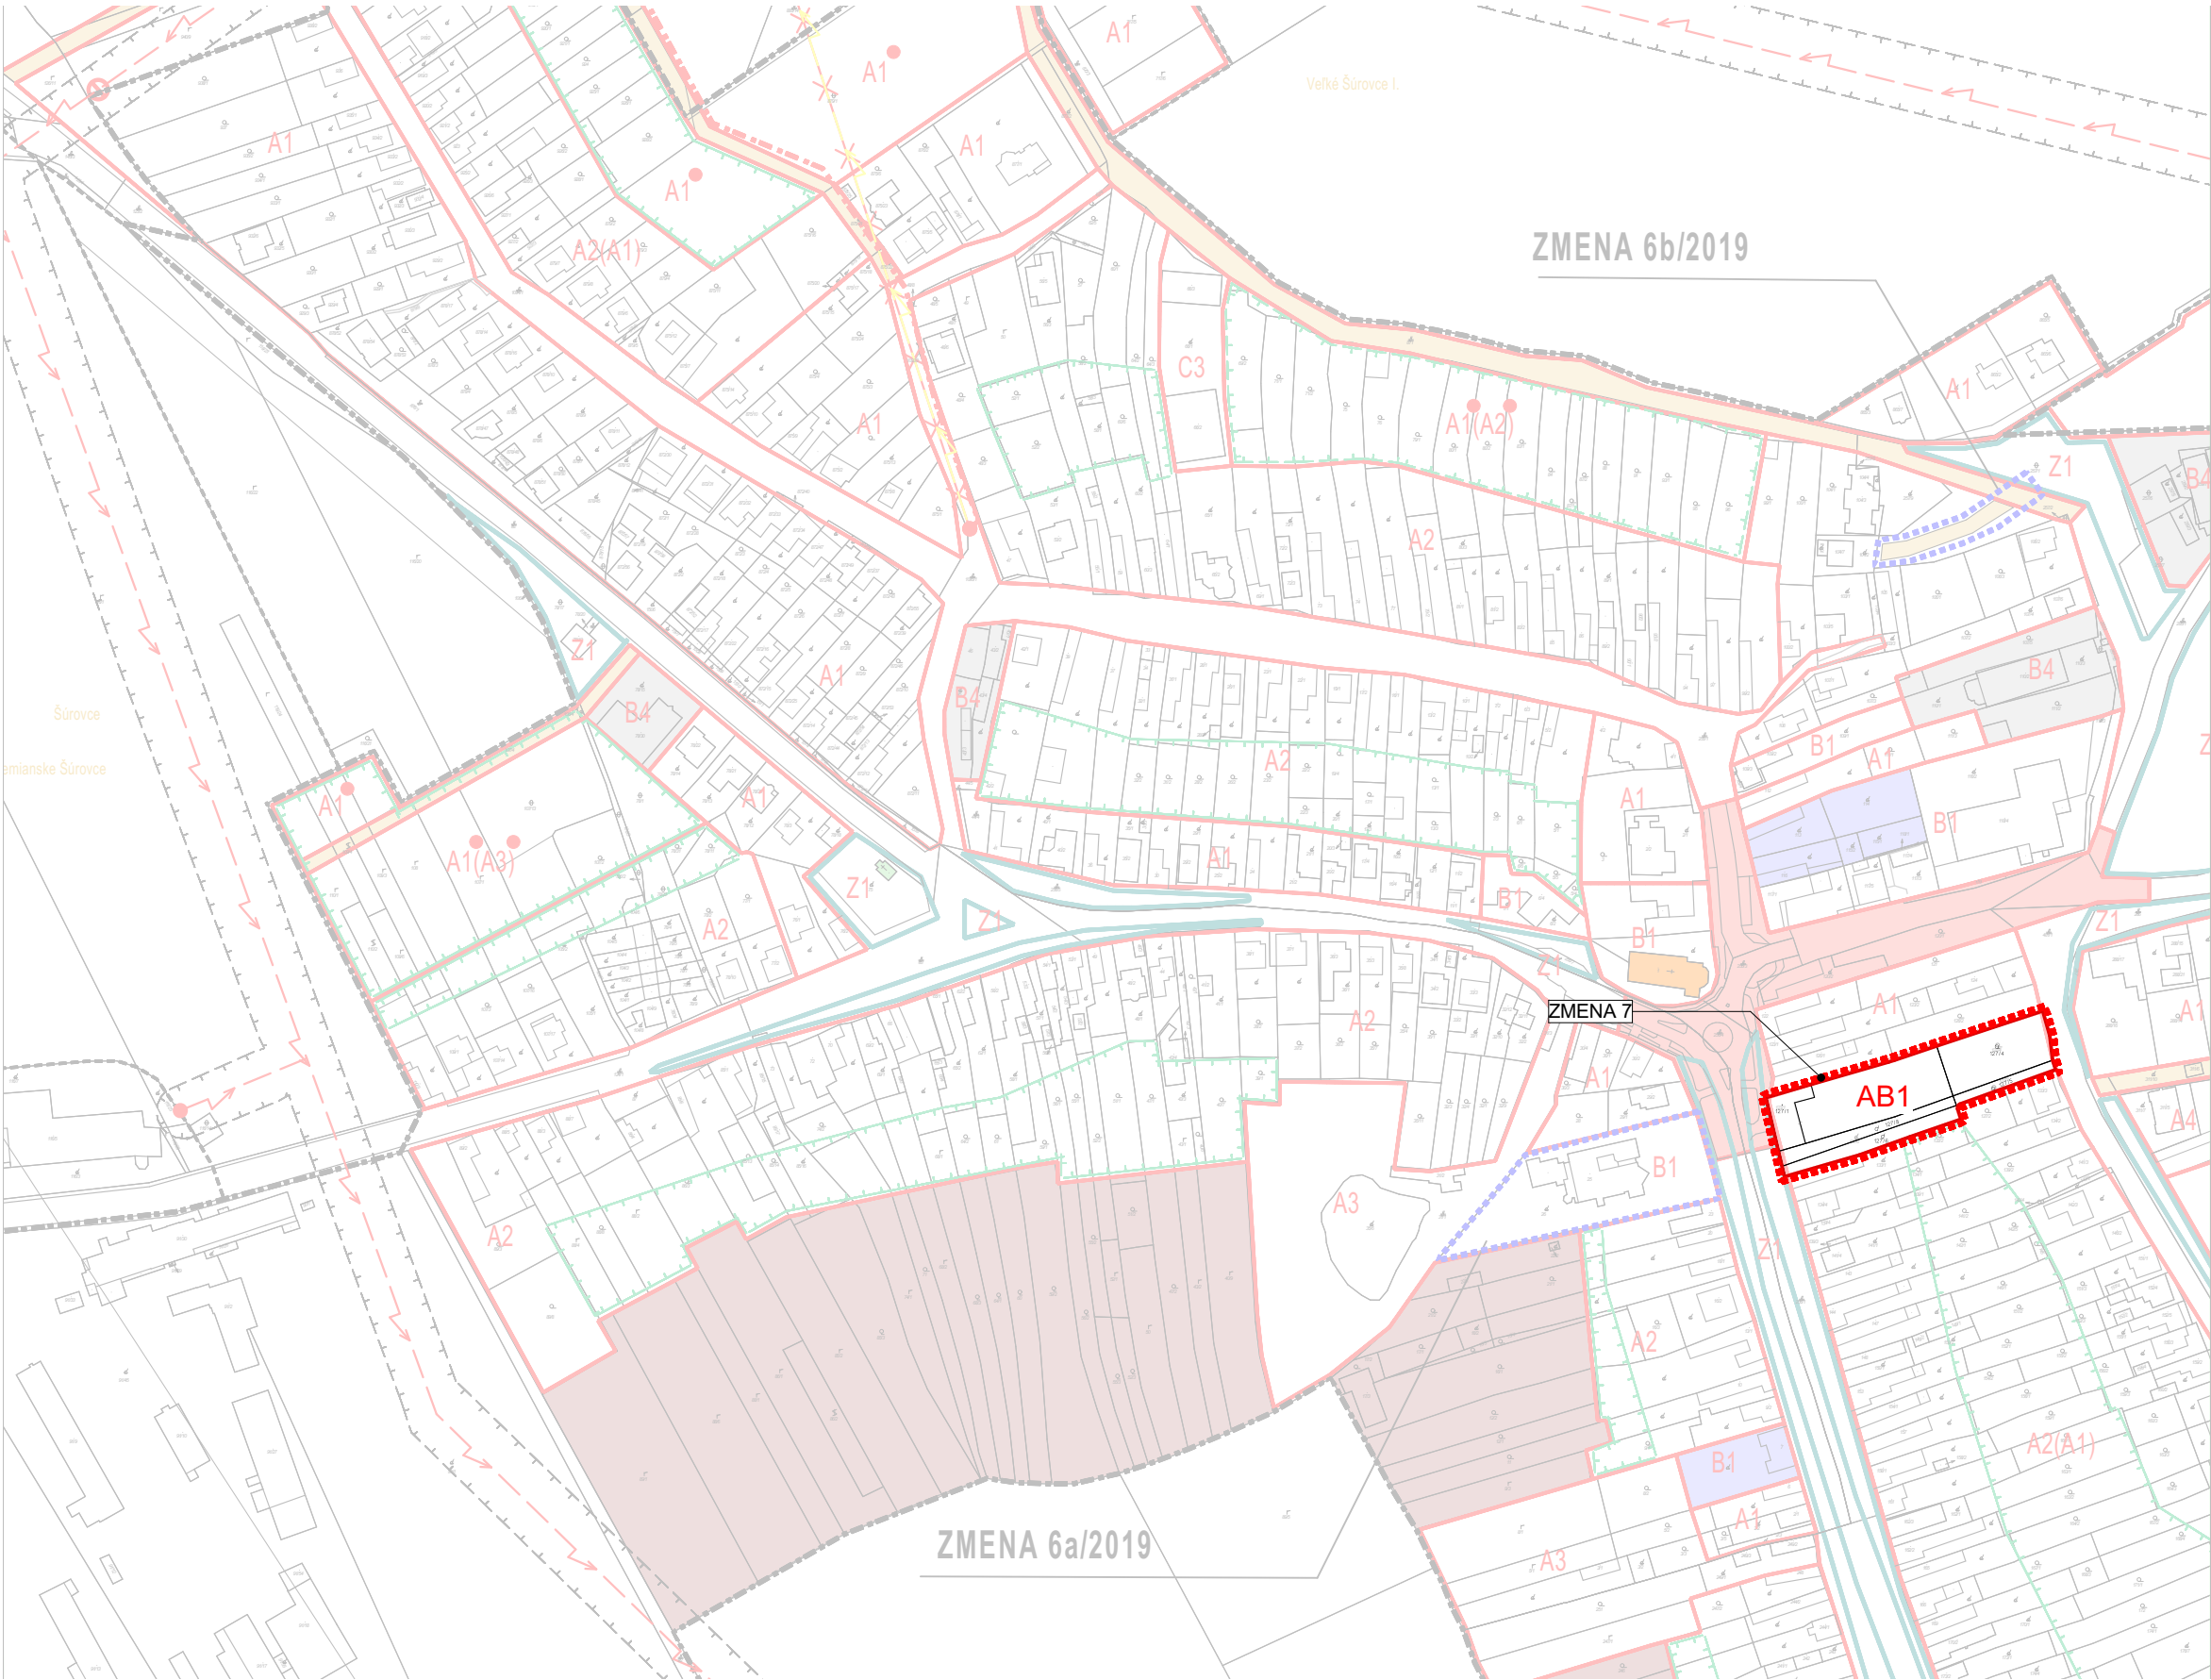

JESTV. STAV	NÁVRH	VÝHLAD	
			HRANICA KATASTRA
			HRANICA ZASTAVANÉHO ÚZEMIA
			ZASTAVANÉ PLOCHY BÝVANIA
			VYMEDZENIE PRÍLAHLÝCH PLOCH K RD S POĽNOHOSPODÁRSKYM VYUŽITÍM
			PLOCHY VYMEDZENÉ NA VEREJNOSPESNÉ STAVBY SOCIÁLNEJ VYBAVENOSTI OBCE
			PLOCHY ZELENE
			PLOCHY V ZASTAVANOM ÚZEMÍ OBCE S POĽN. VYUŽITÍM Z DÔVODU NESÚHLASU MAJITEĽOV S ICH ZASTAVANÍM (POVOLENÉ POĽN. BUDOVY)
A1-Z1			OZNAČENIE KÓDU FUNKČNÉHO VYUŽITIA ÚZEMIA A JEHO ZÁKLADNEJ CHARAKTERISTIKY
(A1-Z1)			ALTERNAT. NÁVRH KÓDU FUNKČNÉHO VYUŽITIA ÚZEMIA A JEHO ZÁKLADNEJ CHARAKTERISTIKY
			OBJEKTY S PREDPOKLADOM ZAPISANIA DO ZOZNAMU KULTÚRNYCH PAMIAŤOKA OBJEKTY PAMIATKOVÉHO ZÁUJMU
			VYMEDZENIE POĽN. ČINNOSTI NA PLOCHÁCH ZÁHRAD RD (ÚZEMNÁ REZERVA PRE ROZVOJ OBCE)
			PLOCHY SKLADOV, VÝROBY A SLUŽIEB V OBYTNOM ÚZEMÍ - POTREBA ZABEZPEČENIA NEZÁVADN. ČINN. PRE ŽP PRIL. OBYT. ŠTRUKTÚR
			ŽELEZNIČNÁ TRÁŤ
			ÚZEMIE VYMEDZENÉ NA RIEŠENIE LÍNIOVÝCH A BODOVÝCH ZÁVAD CIEST III. TR. (ÚZEM. REZER.)
			KORIDORY VYMEDZENÉ NA BUDOVANIE VEREJN. MIESTNYCH KOMUNIK. VRÁTANE SIEŤI TECHN. VYBAVENOSTI V KOMPLEXNOM ROZSAHU
			OCHRANNÉ PÁSMO RÔZNEHO DRUHU
			VN 22 KV VEDENIE VZDUŠNÉ
			VN 22 KV VEDENIE VZDUŠNÉ - NA RUŠENIE
			VN 22 KV VEDENIE KÁBELOVÉ
ZMENA 06/2019 ÚPN OBCE ŠÚROVCE			
JESTV. STAV	NÁVRH	VÝHLAD	
			HRANICA ZMENY


ZMENA č.7 ÚPN OBCE ŠÚROVCE			
STAV	NÁVRH	VÝHLAD	
			KATASTRÁLNA MAPA K 10.02.2023
			HRANICA ZMENY
			PLOCHY OBČ. VYBAVENOSTI A BÝVANIA
			OZN. KÓDU FUNKČNÉHO VYUŽITIA ÚZEMIA A JEHO ZÁKLADNEJ CHARAKTERISTIKY

OBEC : ŠÚROVCE

SCHVAL'OVACIA DOLOŽKA

ÚZEMNÝ PLÁN OBCE ŠÚROVCE - ZMENA 6/2019
SCHVALENÁ V OBCNOM ZASTUPITEĽSTVE
UZNESENÍM Č. : 80/2020 ZO DŇA: 11.12.2020
VZN Č. : 5/2020

OPRÁVNENÁ OSOBA: Mgr.Ing.Žaneta Gogolová - starostka

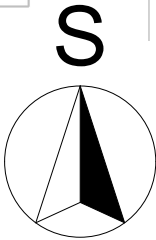

PODKLAD: ZMENY A DOPLNKY ÚZEMNÉHO PLÁNU OBCE - ZMENA č.06/2019 - A5 ATELIER ARCHITEKTÚRY A URBANIZMU TRNAVA - Ing. arch. Peter Odnoga

ÚZEMNÝ PLÁN OBCE ŠÚROVCE

Zmeny a doplnky č.7

Trnavský kraj

Návrh
okres Trnava

SCHÉMA ZÁVAZNÝCH ČASTÍ A VPS

OBSTARÁVATEĽ: obec Šúrovce
SPRACOVATELIA: K2 ateliér s.r.o
Ing. Arch. Rastislav Kočajda

Ing. Arch. Miroslava Kočajdová
Ing. Lucia Duračková



MIERKA
1:2880
DÁTUM
06/2023

Č.V.
6