


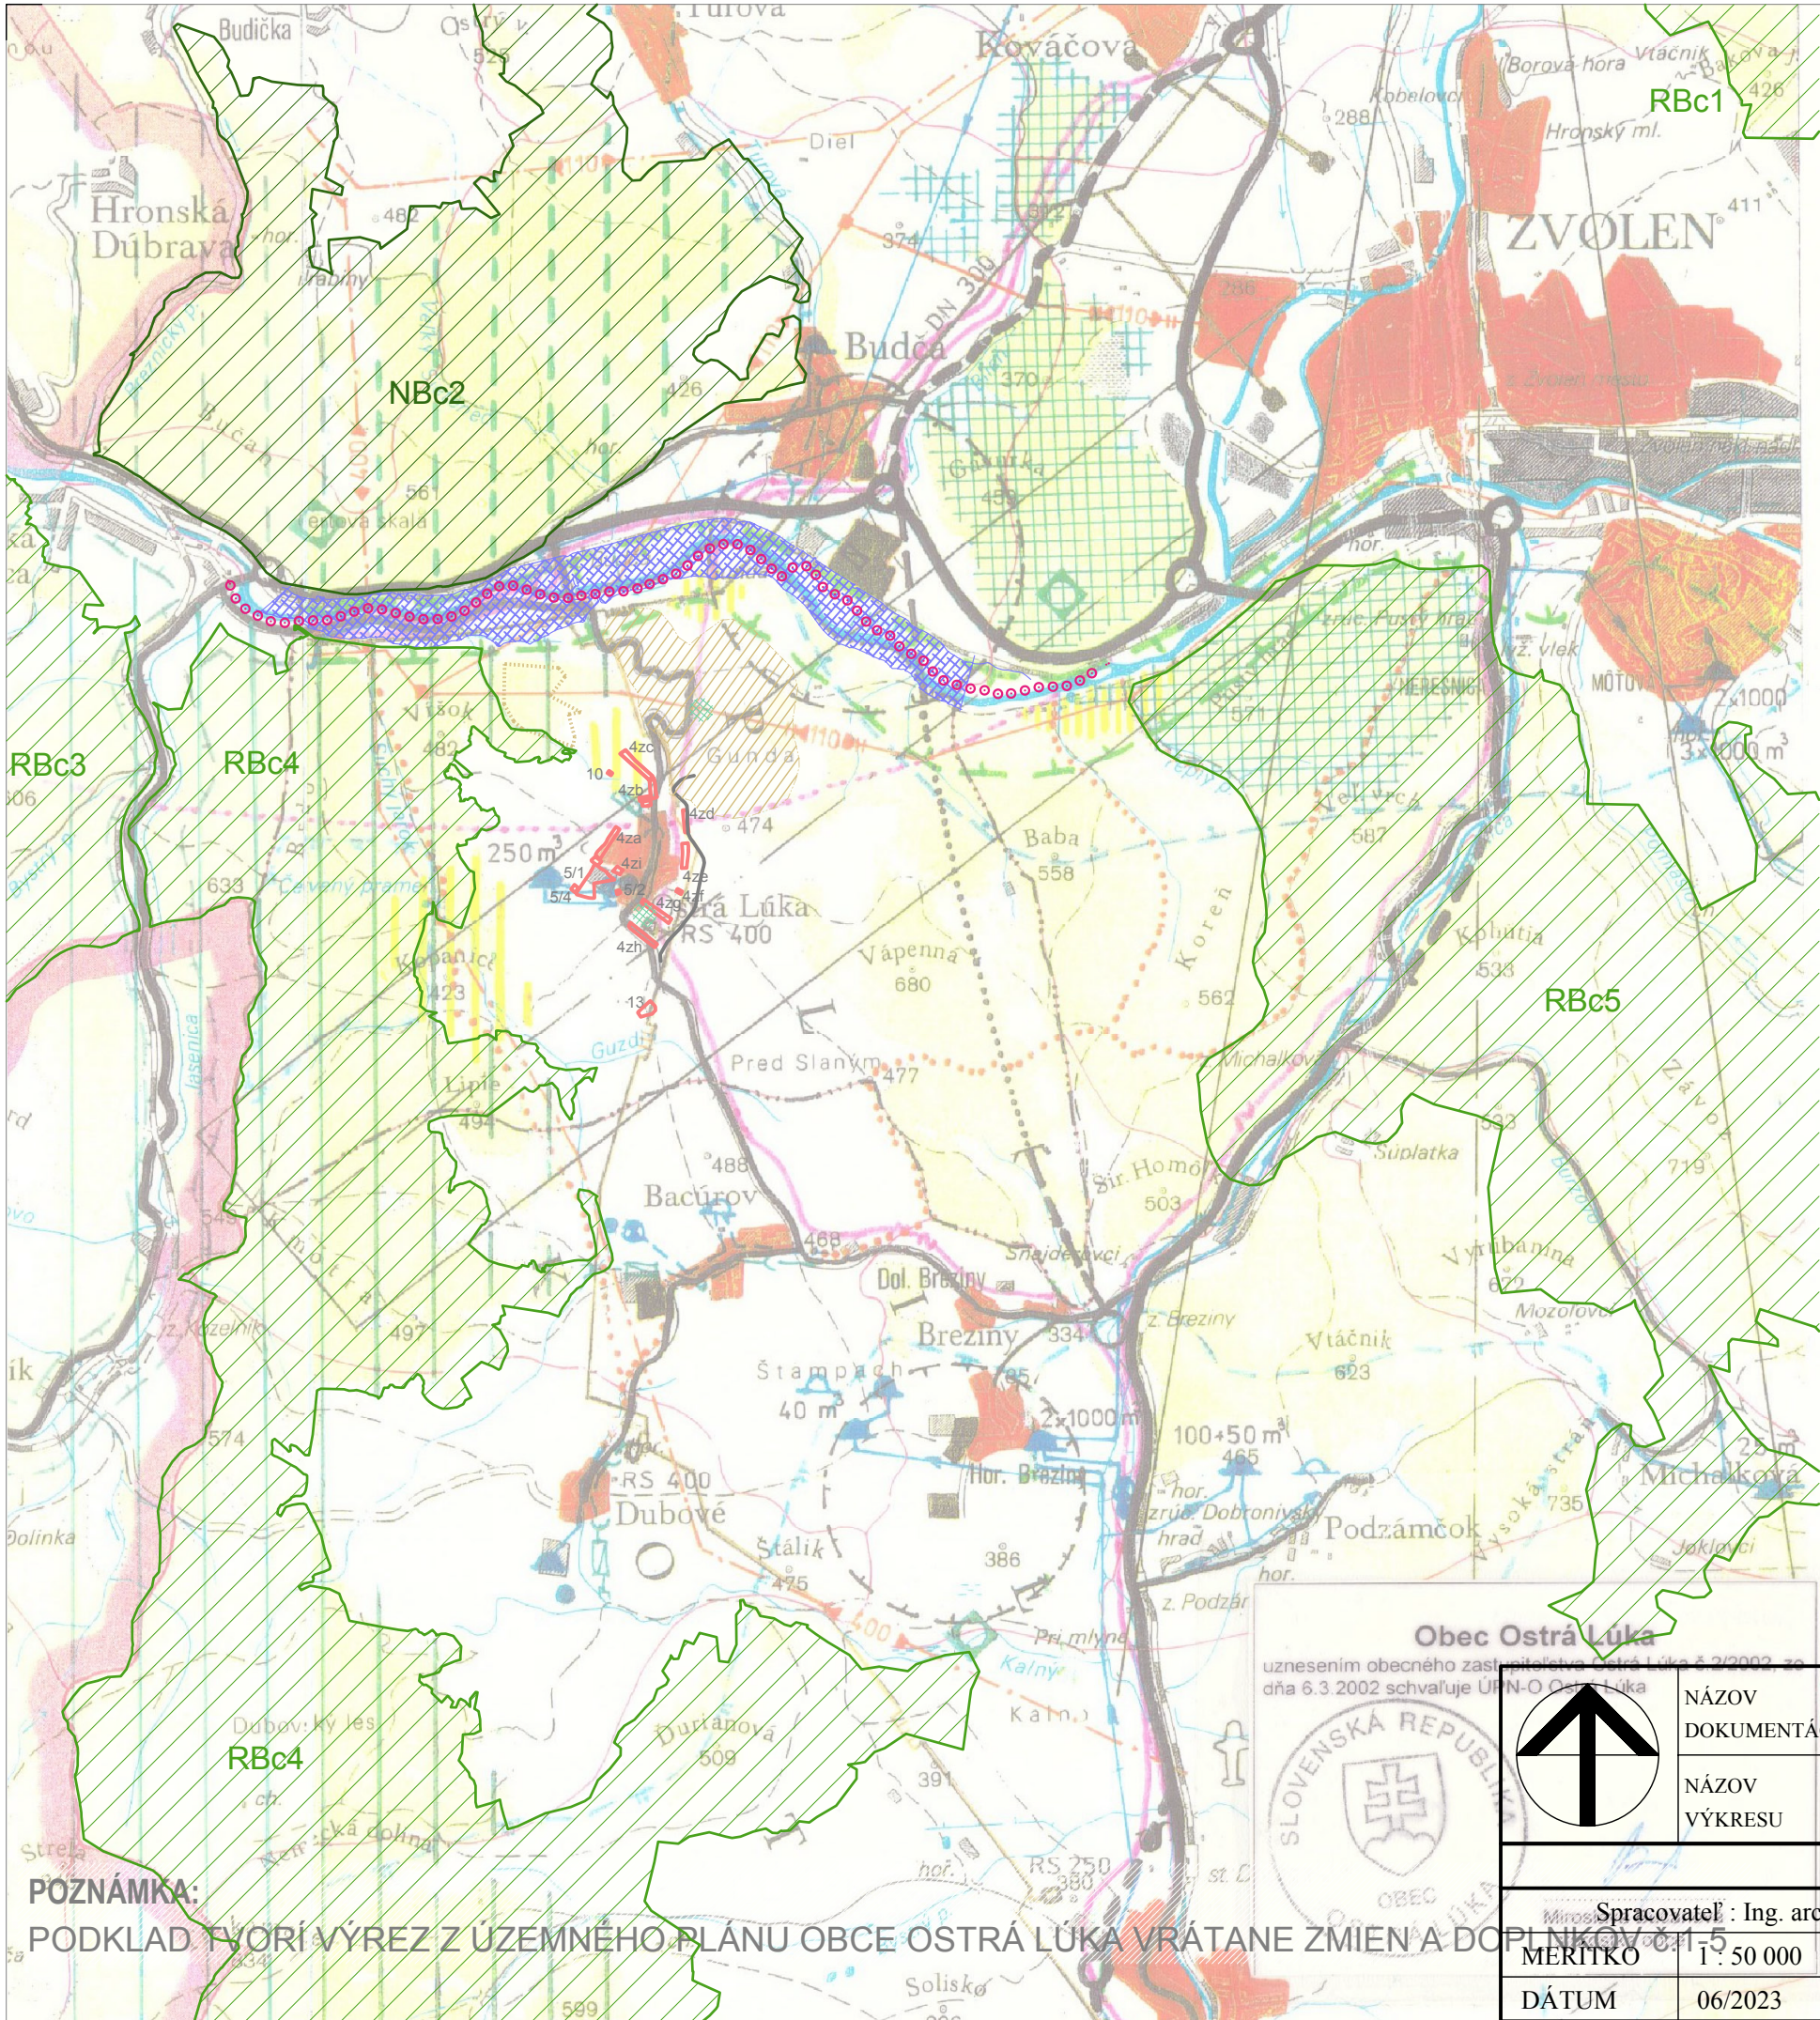

LEGENDA:

STAV:

NÁVRH:

HRANICA KATASTRÁLNEHO ÚZEMIA

PLOCHY BÝVANIA A OBČIANSKEJ VYBAVENOSTI

PLOCHY POĽNOHOSPODÁRSKEJ VÝROBY

PLOCHY PRIEMYSELNÉ A PODNIKATEĽSKÉ

REKREAČNO - ŠPORTOVÉ PLOCHY

LÍNIOVÉ REKREAČNÉ AKTIVITY

CHRÁNENÁ KRAJINNÁ OBLASŤ

PRÍMESTSKÝ LES A LESOPARK

BIOKORIDOR

GENOFONDOVO VÝZNAMNÉ LOKALITY

RÝCHLOSTNÁ CESTA

CESTA I. TRIEDY

CESTA III. TRIEDY

NÁLETOVÝ KUŽEL

LETISKO

OCHRANNÉ PÁSMO

PHO VODNÝCH ZDROJOV 2° - VNÚTORNÉ

HRANICA ŠIRŠIEHO OP LIEČIVÝCH ZDROJOV

HLAVNÉ PRÍVODNÉ RÁDY PITNEJ VODY

VODNÝ ZDROJ

VODOJEM PITNEJ VODY

ČERPACIA STANICA

HLAVNÝ KANALIZAČNÝ ZBERAČ

ČISTIAREŇ ODPADOVÝCH VÔD

ELEKTRICKÉ VEDENIE VVN 400 kV

ELEKTRICKÉ VEDENIE VVN 2x110 kV

ELEKTRICKÉ VEDENIE VVN 110 kV

TRANSFORMAČNÁ STANICA VV / VVN / VN

KÁBLE OKRESNEJ SPRÁVY DK

VTL PLYNOVOD

REGULAČNÁ STANICA PLYNU

VYSOKORÝCHLOSTNÁ ŽEL. TRÁŤ

STAV:

NÁVRH:

ZMENY A DOPLNKY č. 4

ZÁPLAVOVÉ ÚZEMIE Q 100

DOBÝVACIE PRIESTORY

ZOSUVNÉ ÚZEMIA

ÚZEMIE S NÍZKYM RADÓNOVÝM RIZIKOM

○ ○ ○ ○ ○ ○

BIOCENTRUM NADREGIONÁLNEHO VÝZNAMU

BIOCENTRUM REGIONÁLNEHO VÝZNAMU

Obec Ostrá Ľuka

uznesením obecného zastupiteľstva Ostrá Ľuka č. 2/2002, zo dňa 6.3.2002 schvaľuje ÚPN-O Ostrá Ľuka

↑

SLOVENSKÁ REPUBLIKA

OBEC

NÁZOV DOKUMENTÁCIE

NÁZOV VÝKRESU

ÚZEMNÝ PLÁN OBCE OSTRÁ ĽUKA

ZMENY A DOPLNKY č. 6

ŠIRŠIE VZŤAHY

974 04 Banská Bystrica

MENO Ing. arch. Blažena KOVÁČOVÁ

Ing. arch. Blažena KOVÁČOVÁ

974 01 BANSKÁ BYSTRICA

DATUM: november 2001

STUPEŇ: návrh

ČÍSLO VÝKRESU

1

Spracovateľ : Ing. arch. Tomáš Sobota - TS design, Komenského 479/11, 974 01 Banská Bystrica, tel. : 0905 596 209

MÉRITKO 1 : 50 000

DÁTUM 06/2023

HLAVNÝ RIEŠITEĽ :

SPOLUPRÁCA :

Ing. arch. Tomáš Sobota, č. osvedčenia SKA 1308 AA

Ing. arch. Radovan Jankovič

POZNÁMKA:
PODKLAD TVORÍ VÝREZ Z ÚZEMNEHO PLÁNU OBCE OSTRÁ ĽUKA VRÁTANE ZMIEN A DOPLNKOV č. 1-5