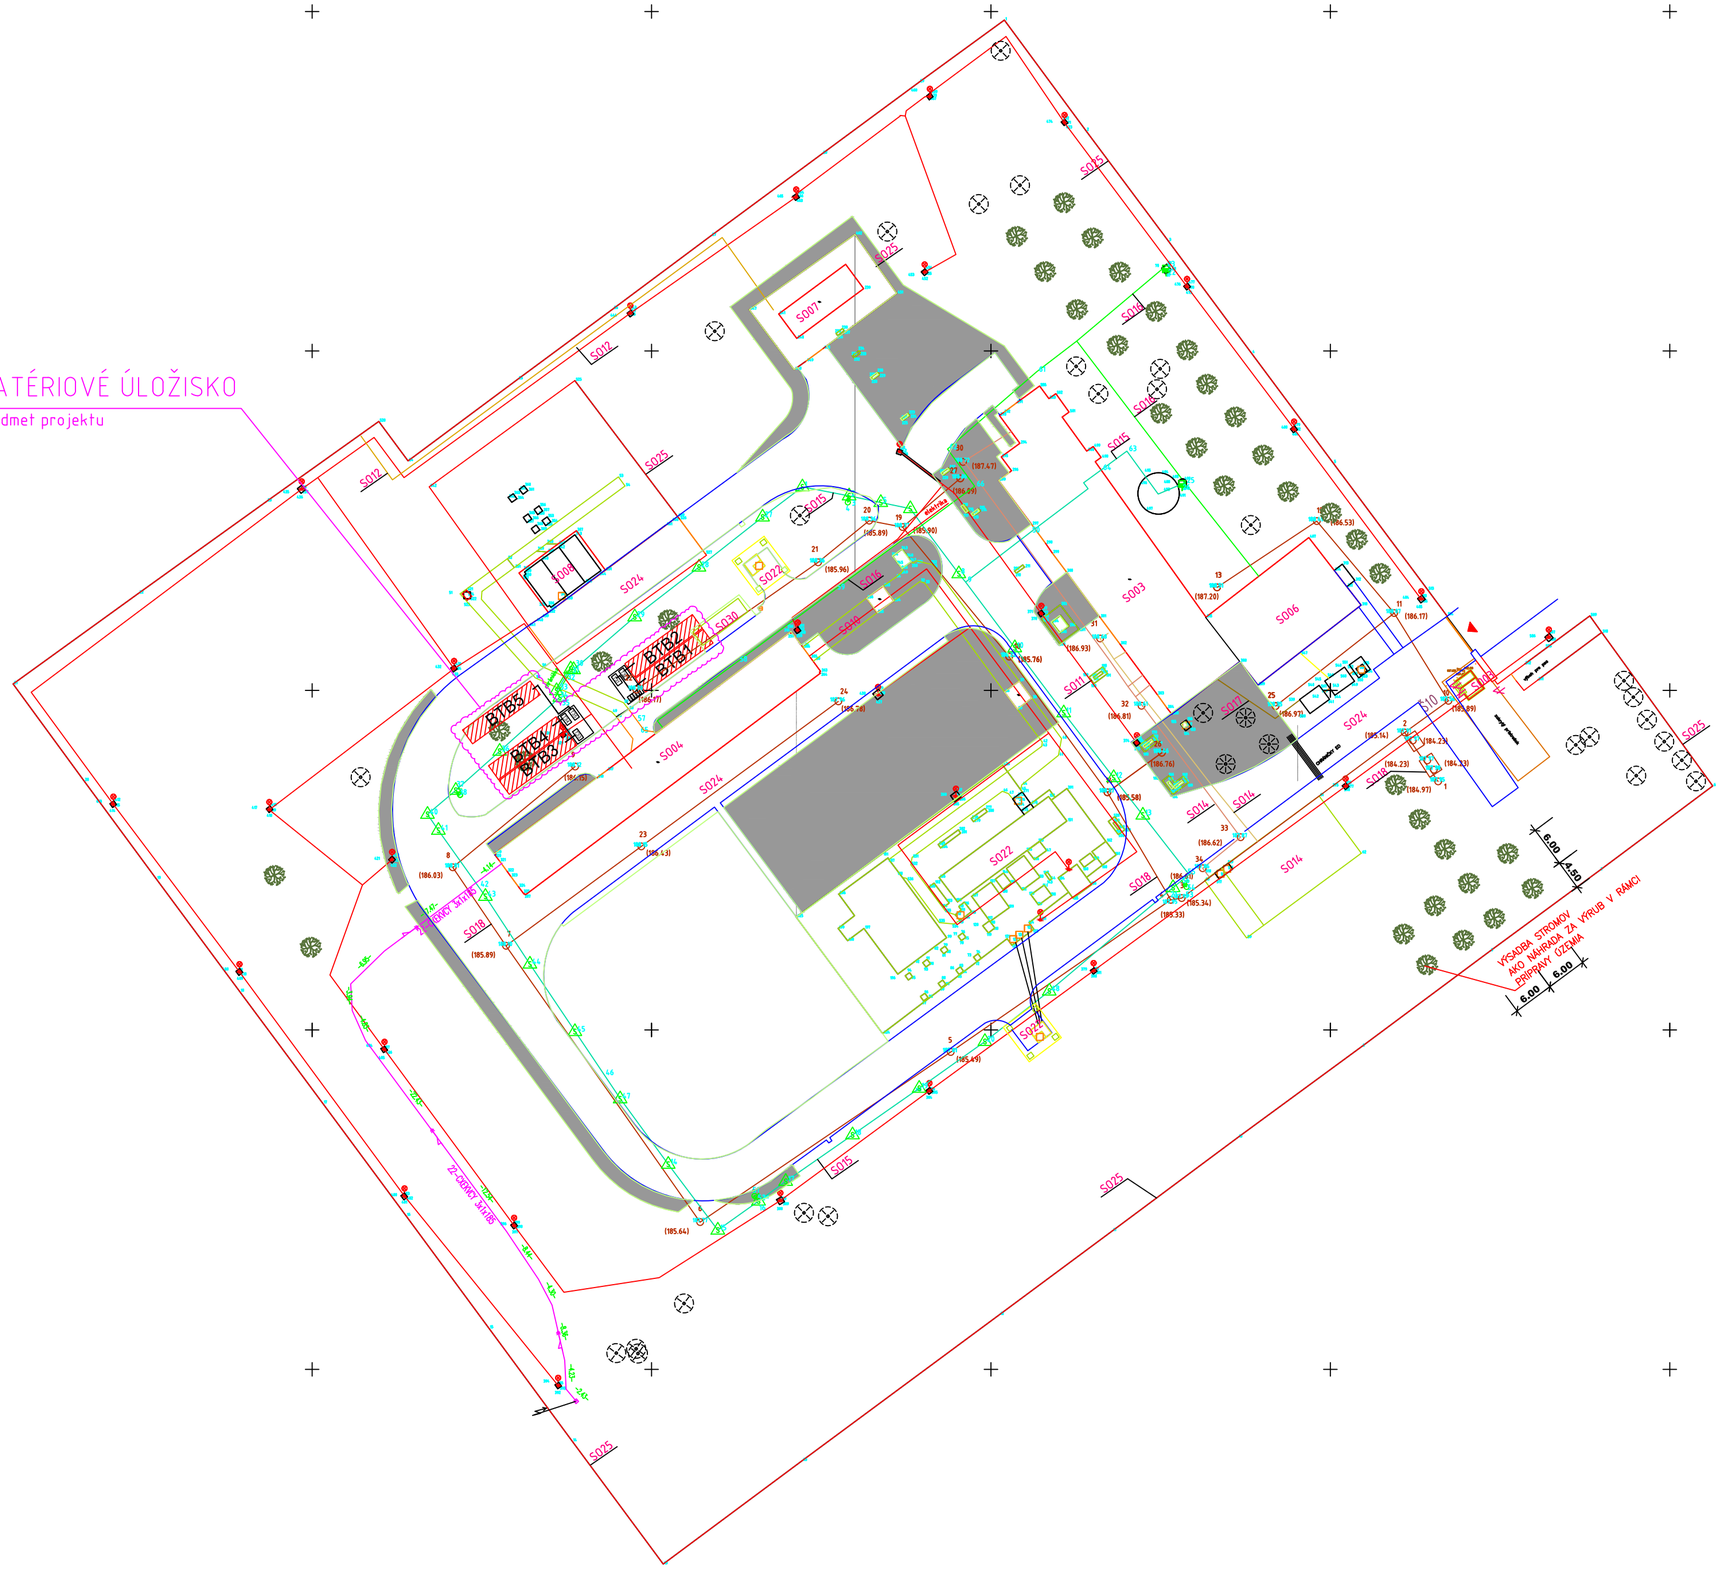

LEGENDA

- ZATRÁVNENÁ PLOCHA – cca 4 740m²
- VYSOKÁ ZELEŇ – STROMY
- PÔVODNÁ ZELEŇ

INŽINIERSKE SIETE

- PÔVODNÉ
- REALIZOVANÉ

- KANALIZÁCIA DAŽĎOVÁ
- ROZVOD POŽIARNEJ VODY
- ROZVOD PITNEJ VODY
- KANALIZÁCIA SPLAŠKOVÁ
- OSVETLENIE
- VN KÁBEL
- PLYN

POZNÁMKA: Ako podklad bol použitý výkres IEG-1082-62-DA-317

SÚRADNICOVÝ SYSTÉM: JTSK
VÝŠKOVÝ SYSTÉM: Bpv

±0,000 = 188,89

ARCHITEKTONICKO STAVEBNÉ RIEŠENIE

REV	DÁTUM DATE	MENO / NAME	PODPIS	MENO / NAME	PODPIS	MENO / NAME	PODPIS	POPIS / POZNÁMKA DESCRIPTION / REMARK
		VYPRACOVAL PREPARED BY		KONTROLOVAL CHECKED BY		SCHVÁLIL APROVED BY		
0	12.2022	Ing. Mihalov		Ing. Hukel		Ing. Thiel		DOKUMENTÁCIA PRE STAVEBNÉ POVOLENIE

ZÁKAZNÍK / CLIENT: SSE - PROJECT DEVELOPMENT

PROJEKTANT / ENGINEER: SAT AUTOMATION

PROJEKTANT - SUBDODÁVATEĽ / DESIGNER

NÁZOV PROJEKTU / PROJECT TITLE:
INŠTALÁCIA BATÉRIE 6MW V AREÁLI ELEKTRÁRNE PANICKÉ DRAVCE

NÁZOV VÝKRESU / DRAWING NAME: **CELKOVÁ SITUÁCIA**

PS / SO / SKUPINA / PART OF PROJECT: –

STAV / STATUS: DSP

ČÍSLO DOKUMENTU / PROJEKTANT: 23031-00-C

REVÍZIA / REV	LIST / SHEET	MIERKA / SCALE	VEĽKOSŤ / SIZE
0		1:500	A2