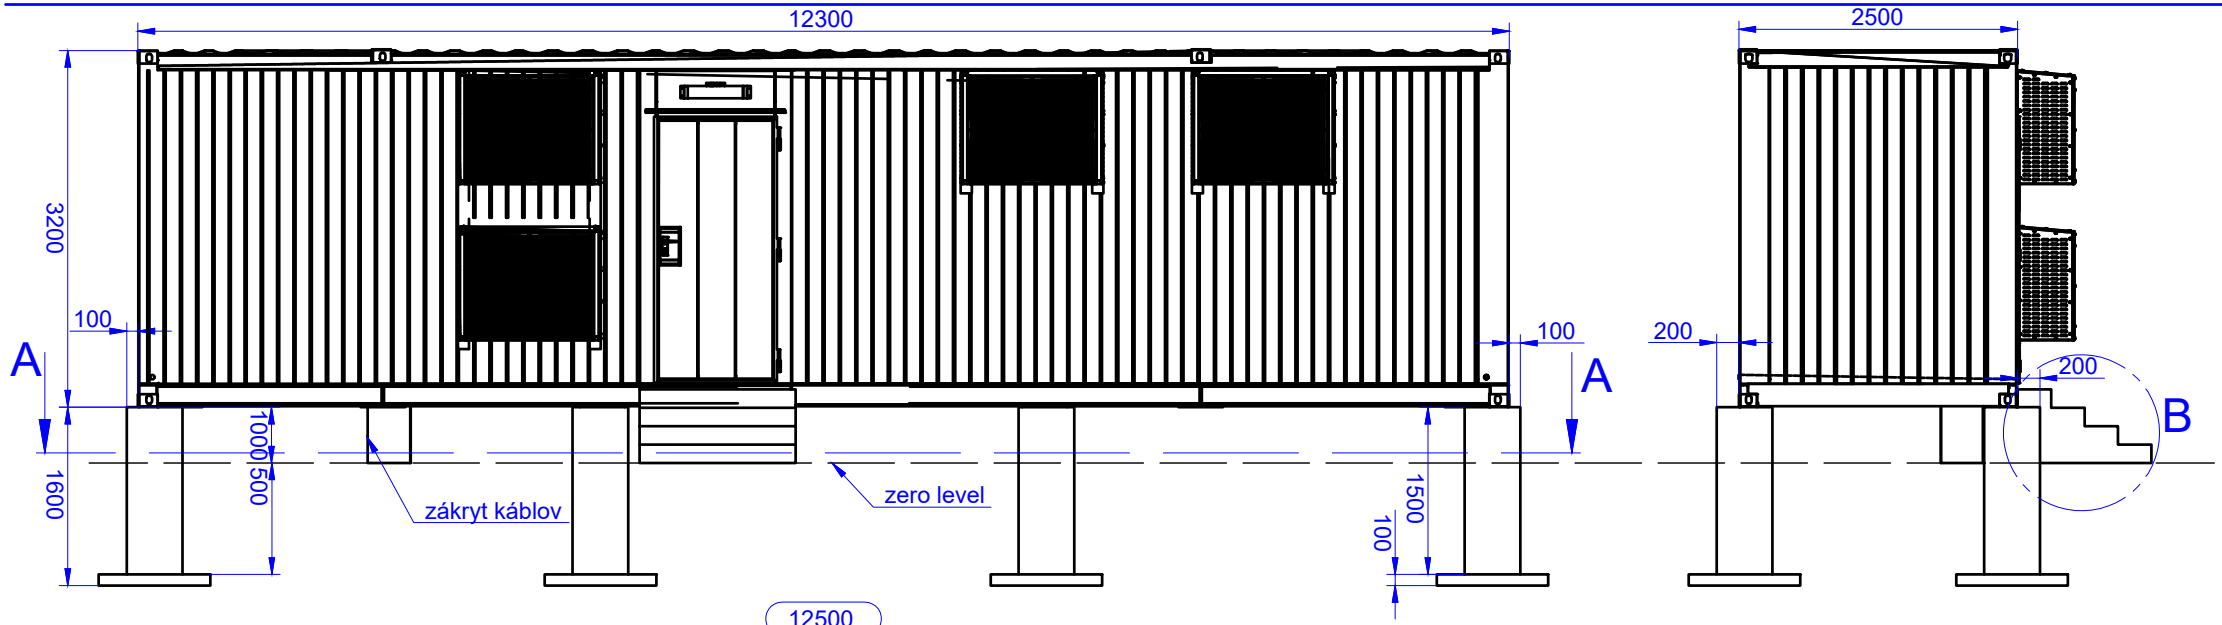


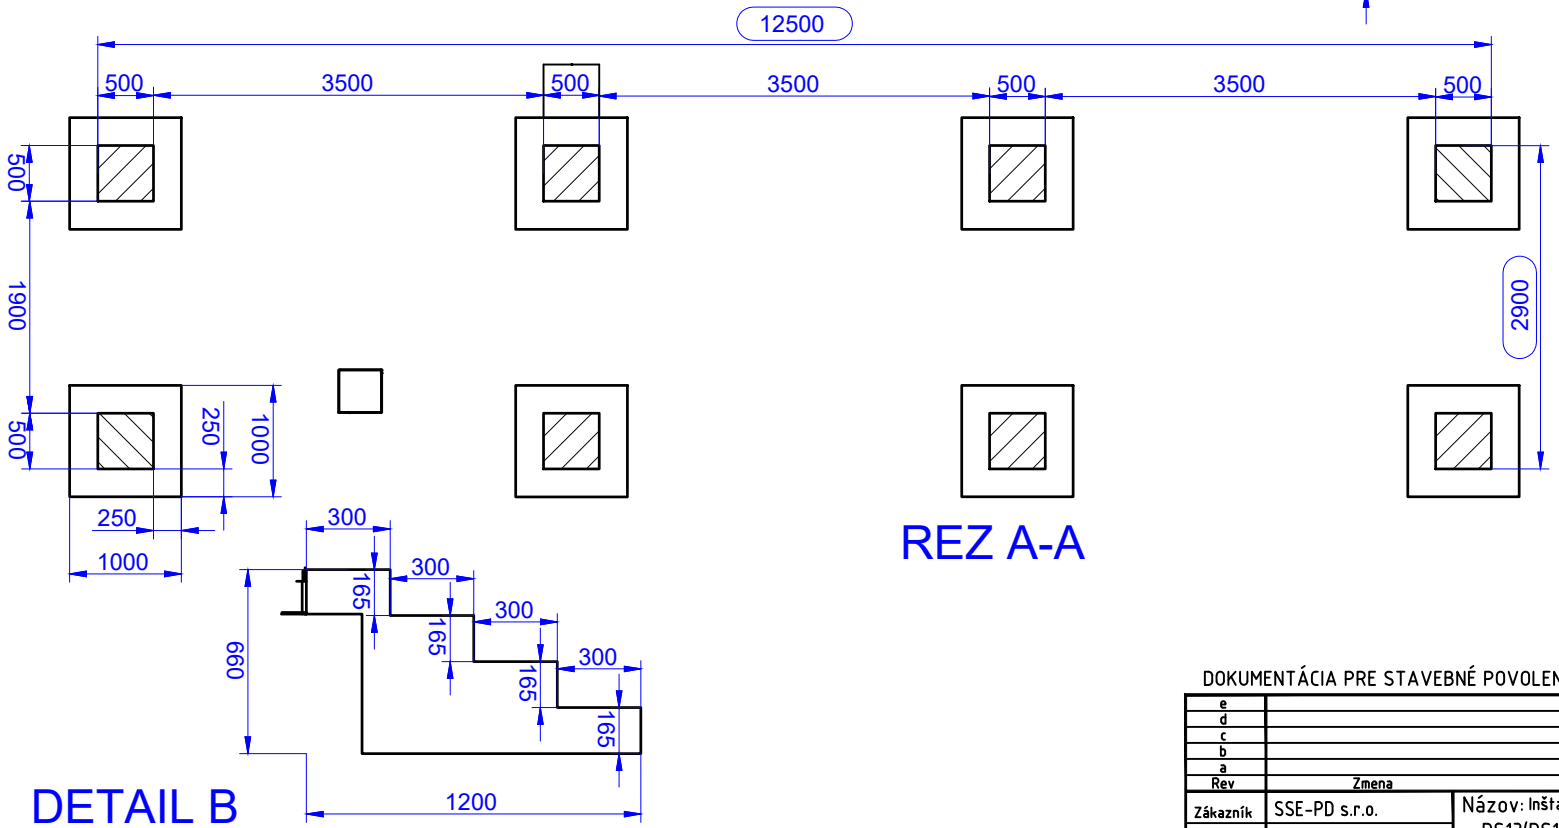


REZ A-A

DETAIL B

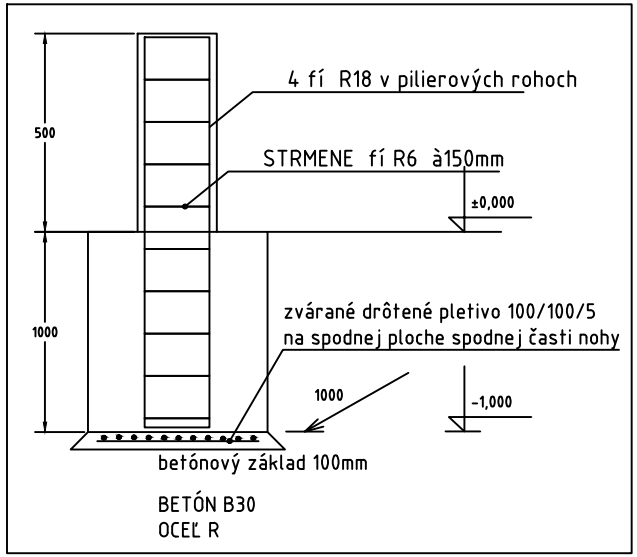


Pozn.: Tento výkres predstavuje návrh riešenia uloženia kontajnera. Za konrétny návrh zodpovedá dodávateľ stavby

Presný spôsob umiestnenia a vyhotovenia prístupového schodiska je predmetom riešenia dodávateľa.

DOKUMENTÁCIA PRE STAVEBNÉ POVOLENIE

| | | | | | | |
|---|---|---|---|---|---|---|
| e | | | | | | |
| d | | | | Kontroloval | Ing. Mihalov | 12/2022 |
| c | | | | Kreslil | Ing. Kučera | 12/2022 |
| b | | | | Navrhol | Ing. Kučera | 12/2022 |
| a | | | | | | |
| Rev | Zmena | Dátum | Meno | | Dátum | Meno |

SAT AUTOMATION

| | | | |
|---|---|---|---|
| Zákazník | SSE-PD s.r.o. | Názov: Inštalácia batérie 6MW v areáli Elektrárne Panické Dravce<br>PS13(PS10): PREVÁDZKOVÝ ROZVOD VN<br>Návrh osadenia kontajnera batériového úložiska | = |
| Zariadenie | Elektráreň Pan. Dravce | | + |
| Č. zákazky | 1P2-3031 | | |
| Arch.č. | 23031-G.04-102 | Výkres č.: 23031-G.01-102 | LIST/LISTOV: 1/1 A3 |