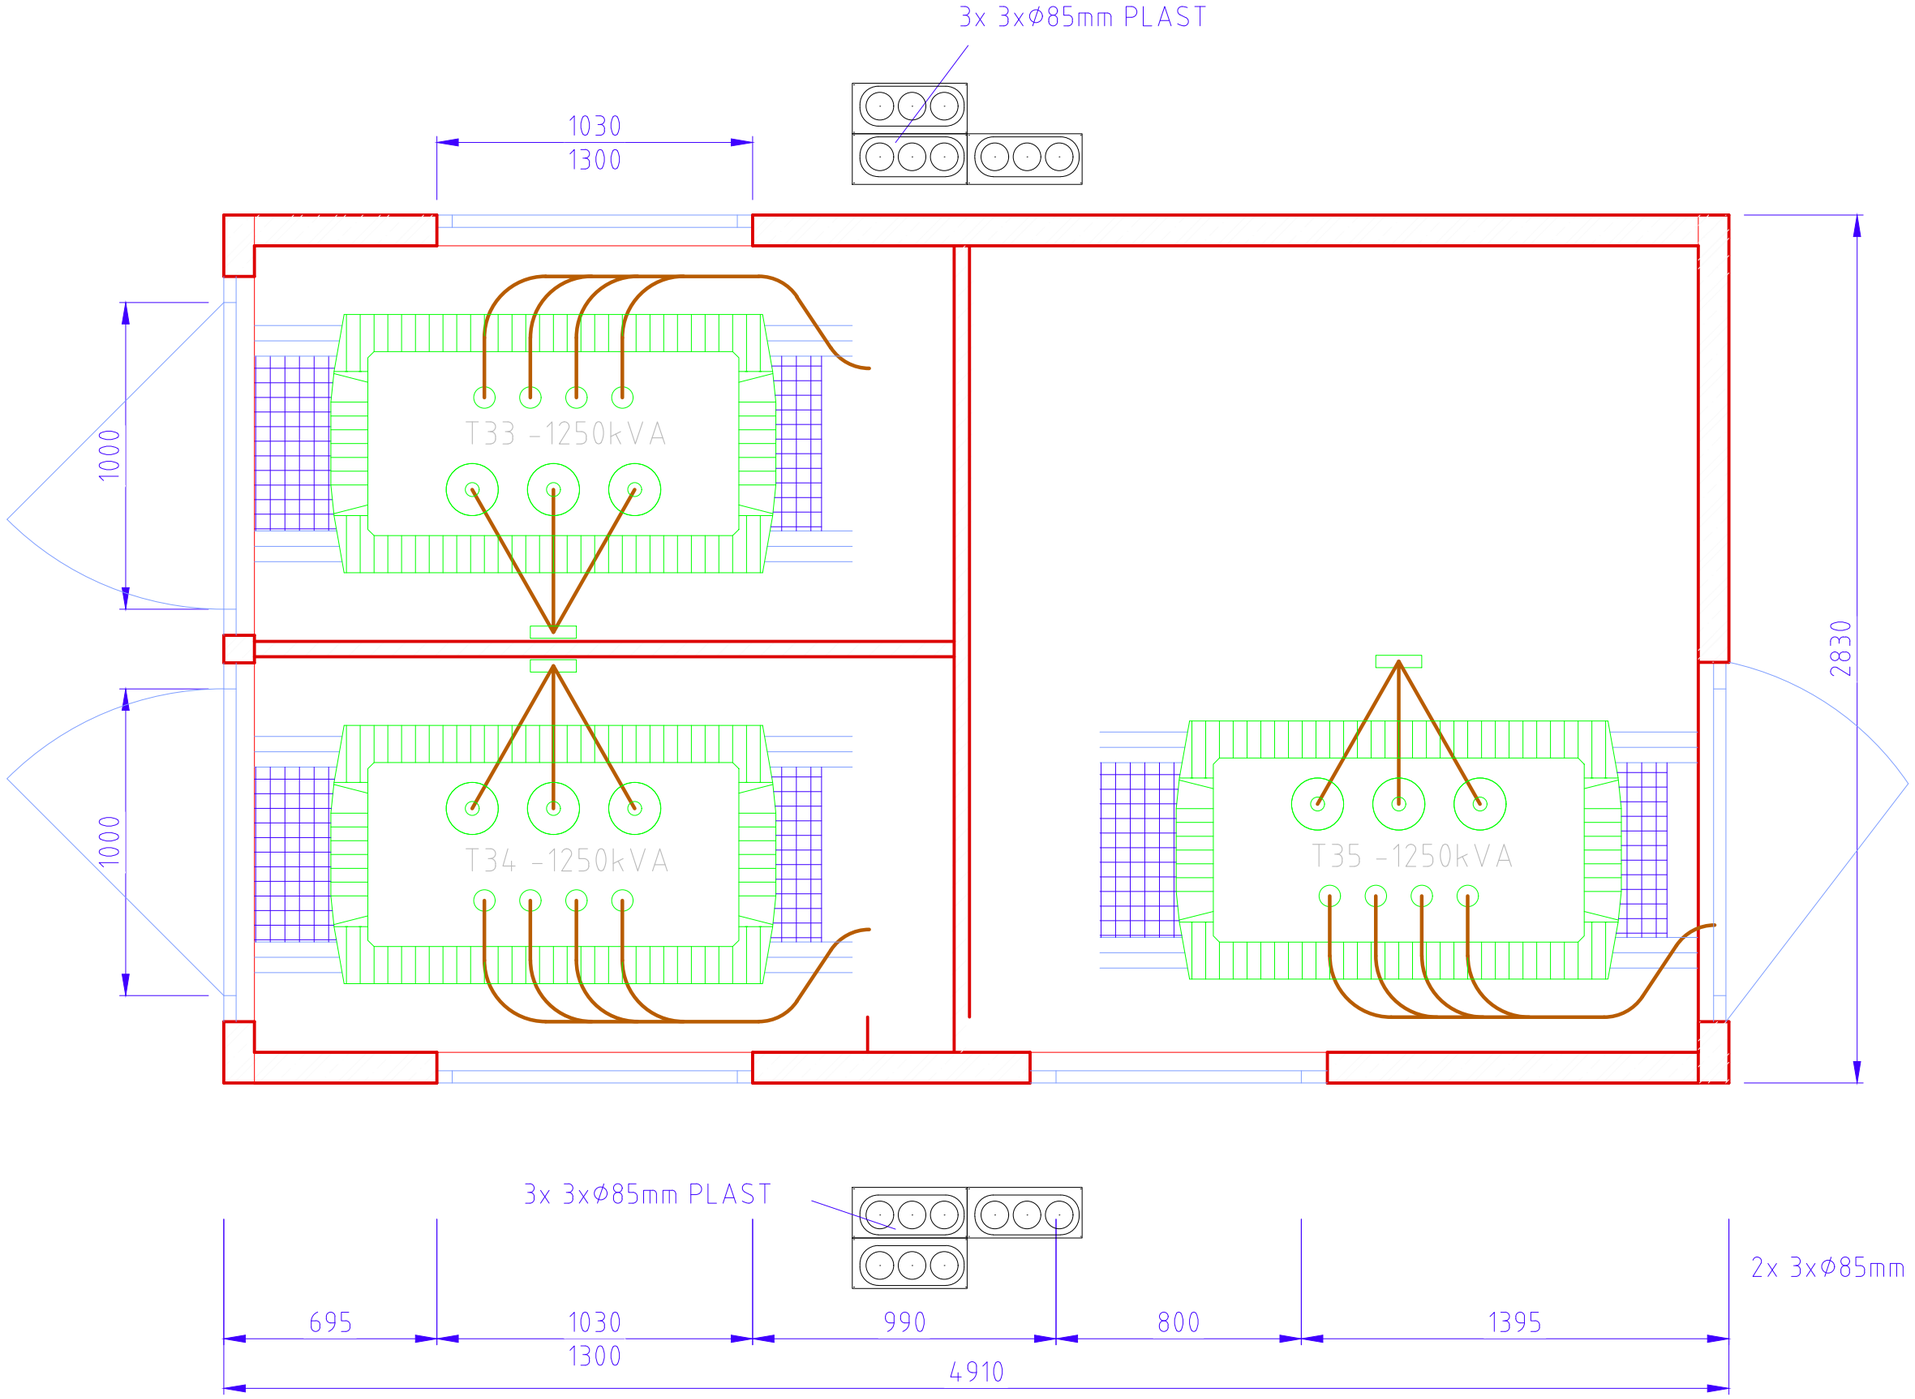

DOKUMENTÁCIA PRE STAVEBNÉ POVOLENIE

e						
d				Kontroloval	Ing. Mihalov	12/2022
c				Kreslil	Ing. Kučera	12/2022
b				Navrhol	Ing. Kučera	12/2022
a						
Rev	Zmena	Dátum	Meno		Dátum	Meno

SAT AUTOMATION

Zákazník	SSE-PD s.r.o.	Názov: Inštalácia batérie 6MW v areáli Elektrárne Panické Dravce	=	
Zariadenie	Elektráreň Pan. Dravce	PS02 - KIOSKOVÉ TRAFOSTANICE Umiestnenie zariadení v kiosku K2	+	
Č. zákazky	1P2-3031			
Arch. č.	-	Výkres č.: 23031-G.02-104	LIST/LISTOV: 1/1	A3