ČELNÝ POHĽAD

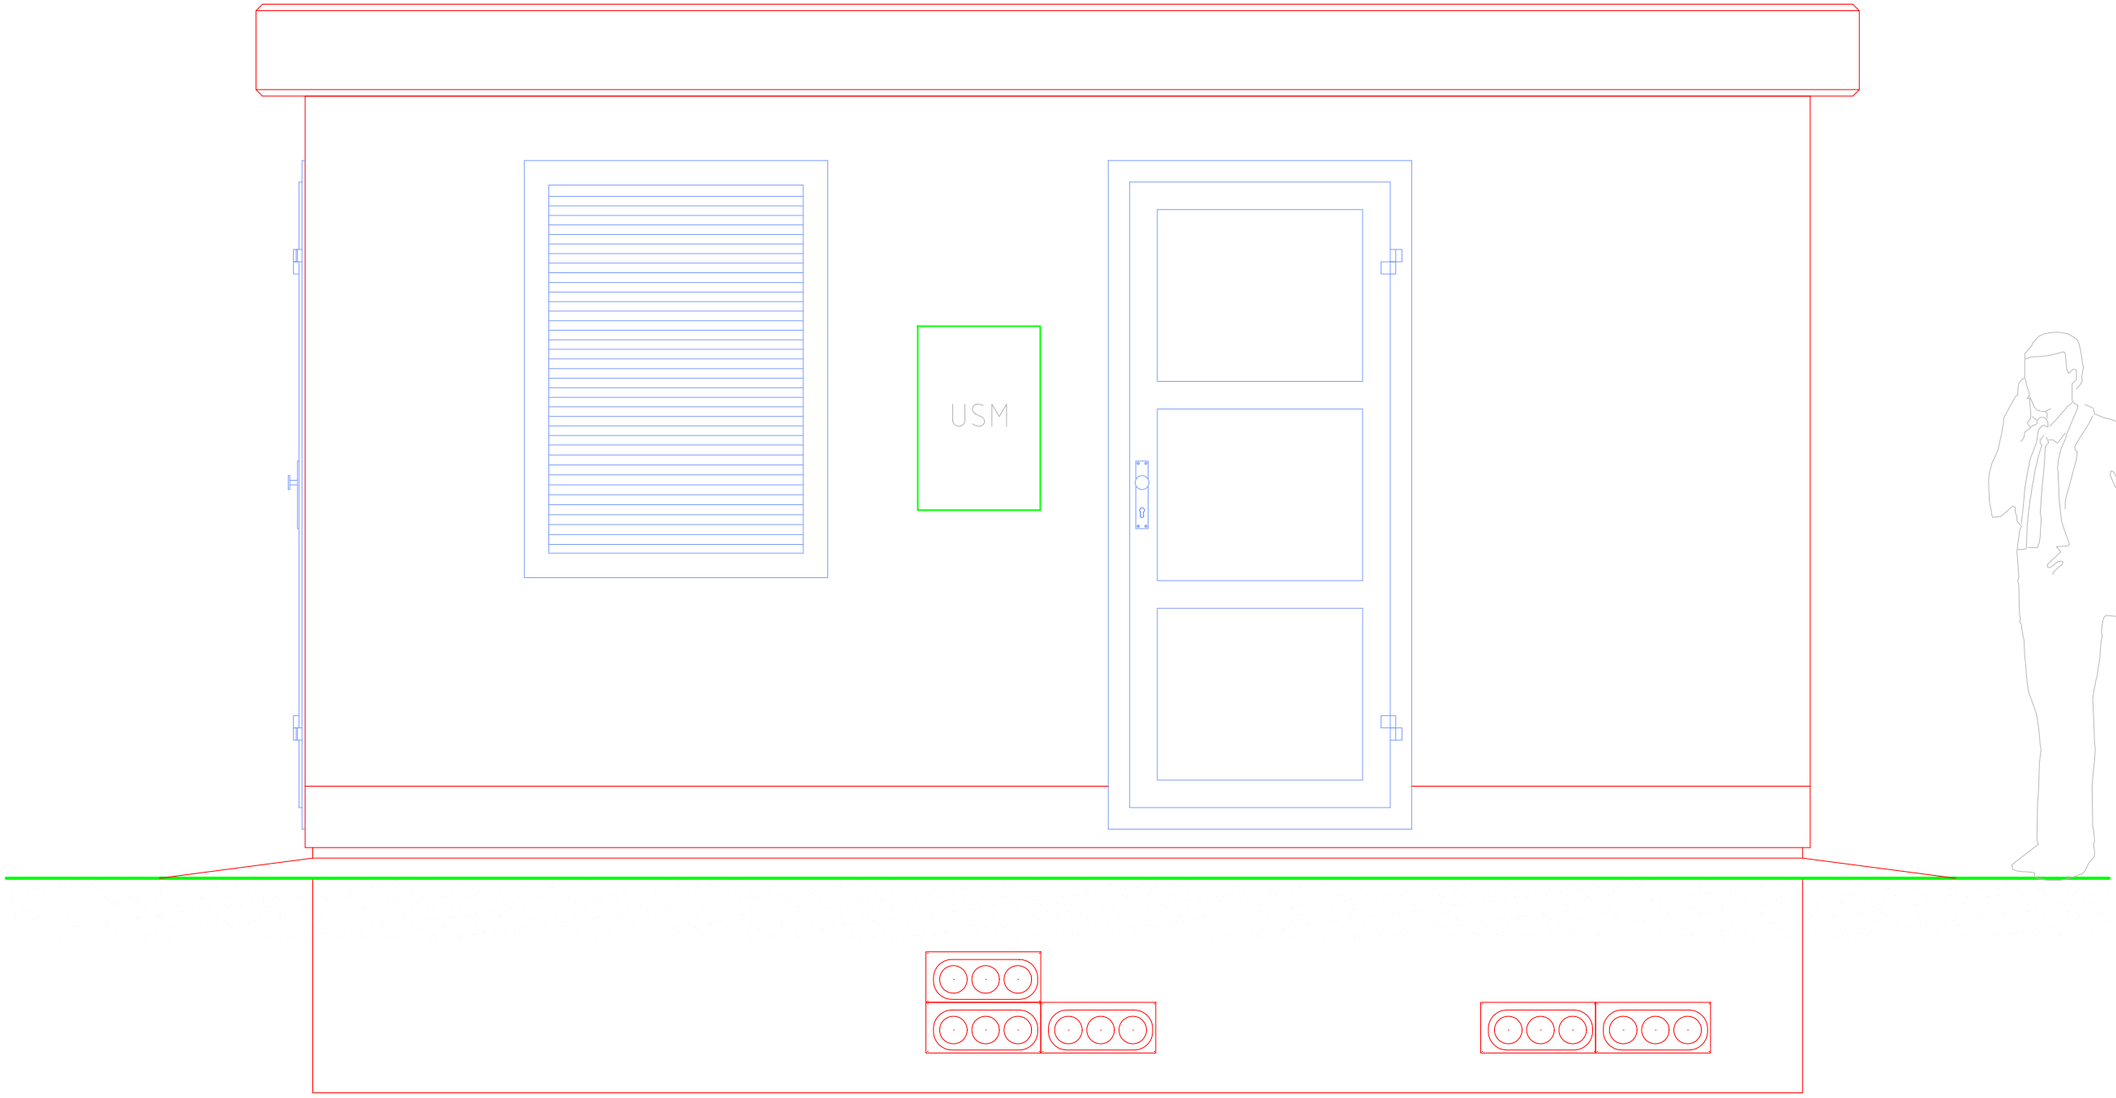

DOKUMENTÁCIA PRE STAVEBNÉ POVOLENIE

Rev	Zmena	Dátum	Meno		Dátum	Meno
e						
d				Kontroloval	Ing. Mihalov	12/2022
c				Kreslil	Ing. Kučera	12/2022
b				Navrhol	Ing. Kučera	12/2022
a						

SAT AUTOMATION

Zákazník	SSE-PD s.r.o.	Názov: Inštalácia batérie 6MW v areáli Elektrárne Panické Dravce PS02 - KIOSKOVÉ TRAFOSTANICE Pohľady na kiosk Čelný pohľad na kiosk	=
Zariadenie	Elektráreň Pan. Dravce		+
Č. zákazky	1P2-3031		
Arch.č.	23031-G.02-105	Výkres č.: 23031-G.02-105	LIST/LISTOV: 1/3 A3

BOČNÝ POHĽAD

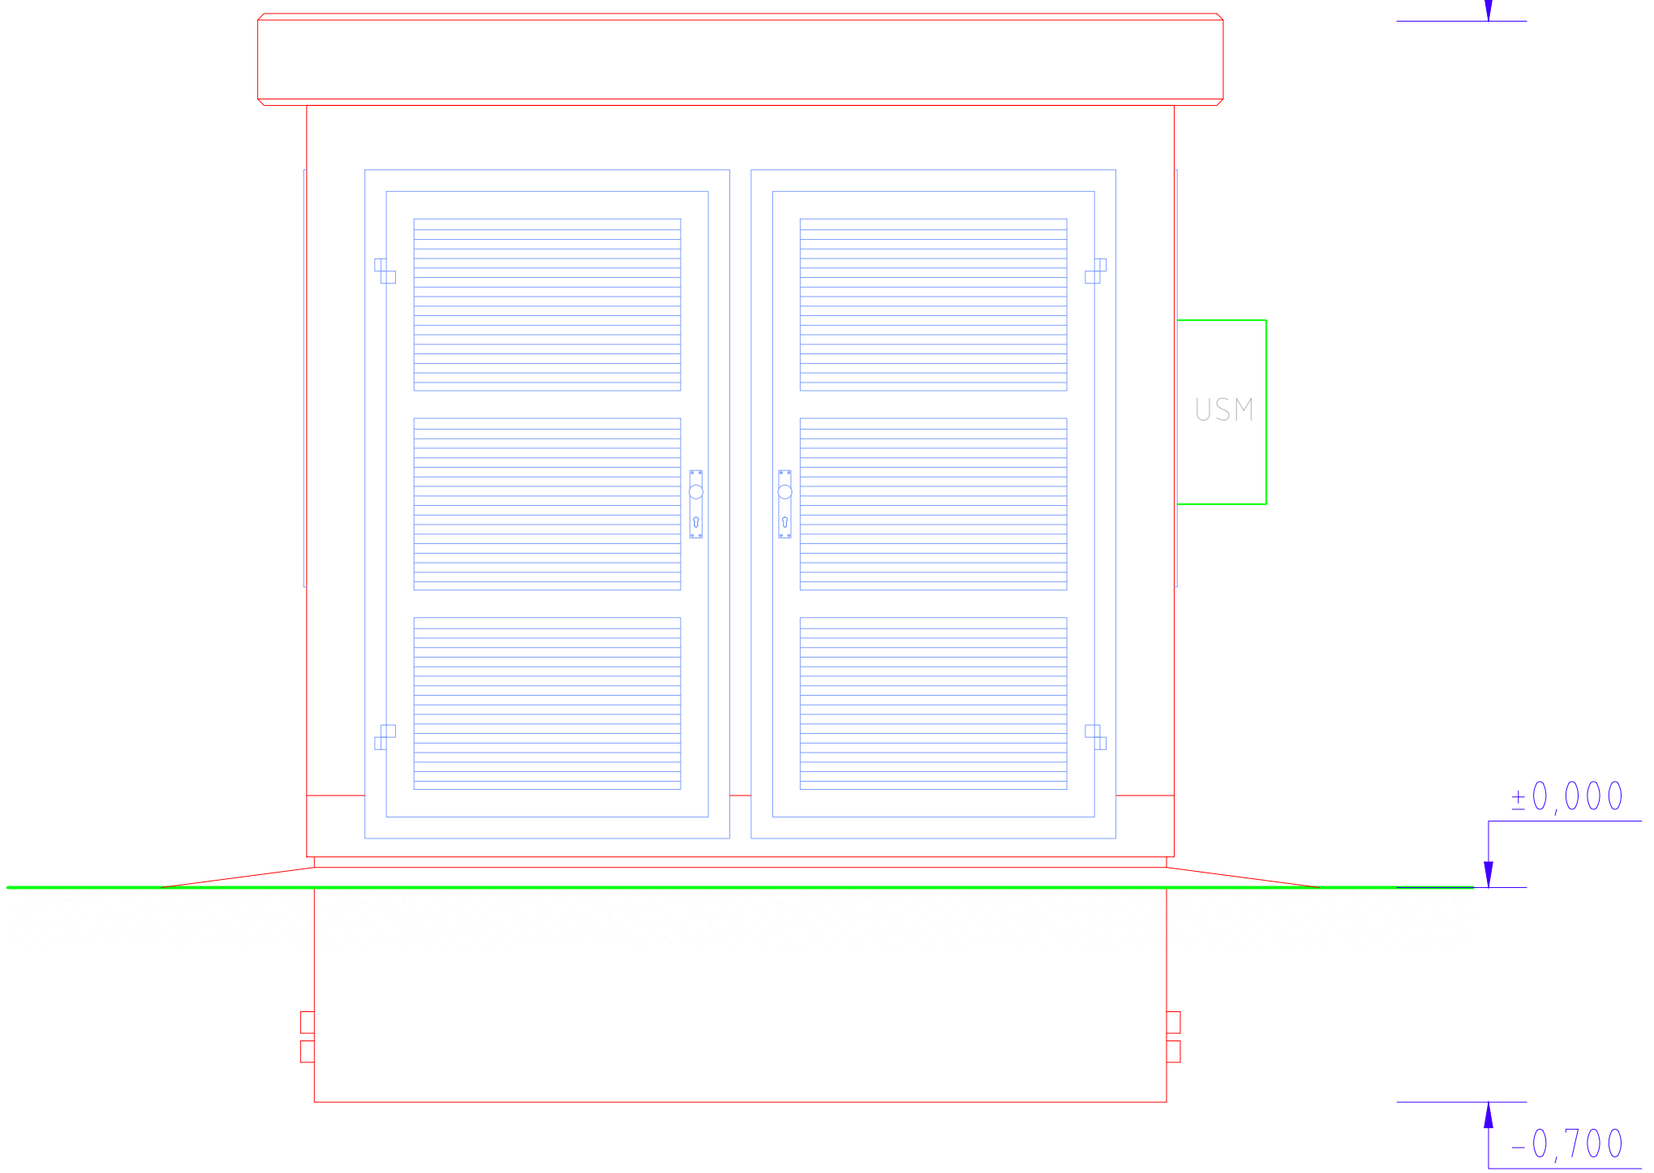

DOKUMENTÁCIA PRE STAVEBNÉ POVOLENIE

Rev	Zmena	Dátum	Meno		Dátum	Meno
e						
d				Kontroloval	Ing. Mihalov	12/2022
c				Kreslil	Ing. Kučera	12/2022
b				Navrhol	Ing. Kučera	12/2022
a						

SAT AUTOMATION

Zákazník	SSE-PD s.r.o.	Názov: Inštalácia batérie 6MW v areáli Elektrárne Panické Dravce PS02 - KIOSKOVÉ TRAFOSTANICE Pohľady na kiosk Bočný pohľad na kiosk	=
Zariadenie	Elektráreň Pan. Dravce		+
č. zákazky	1P2-3031		
Arch.č.	23031-G.02-105	Výkres č.: 23031-G.02-105	LIST/LISTOV: 2/3 A3

ZADNÝ POHĽAD

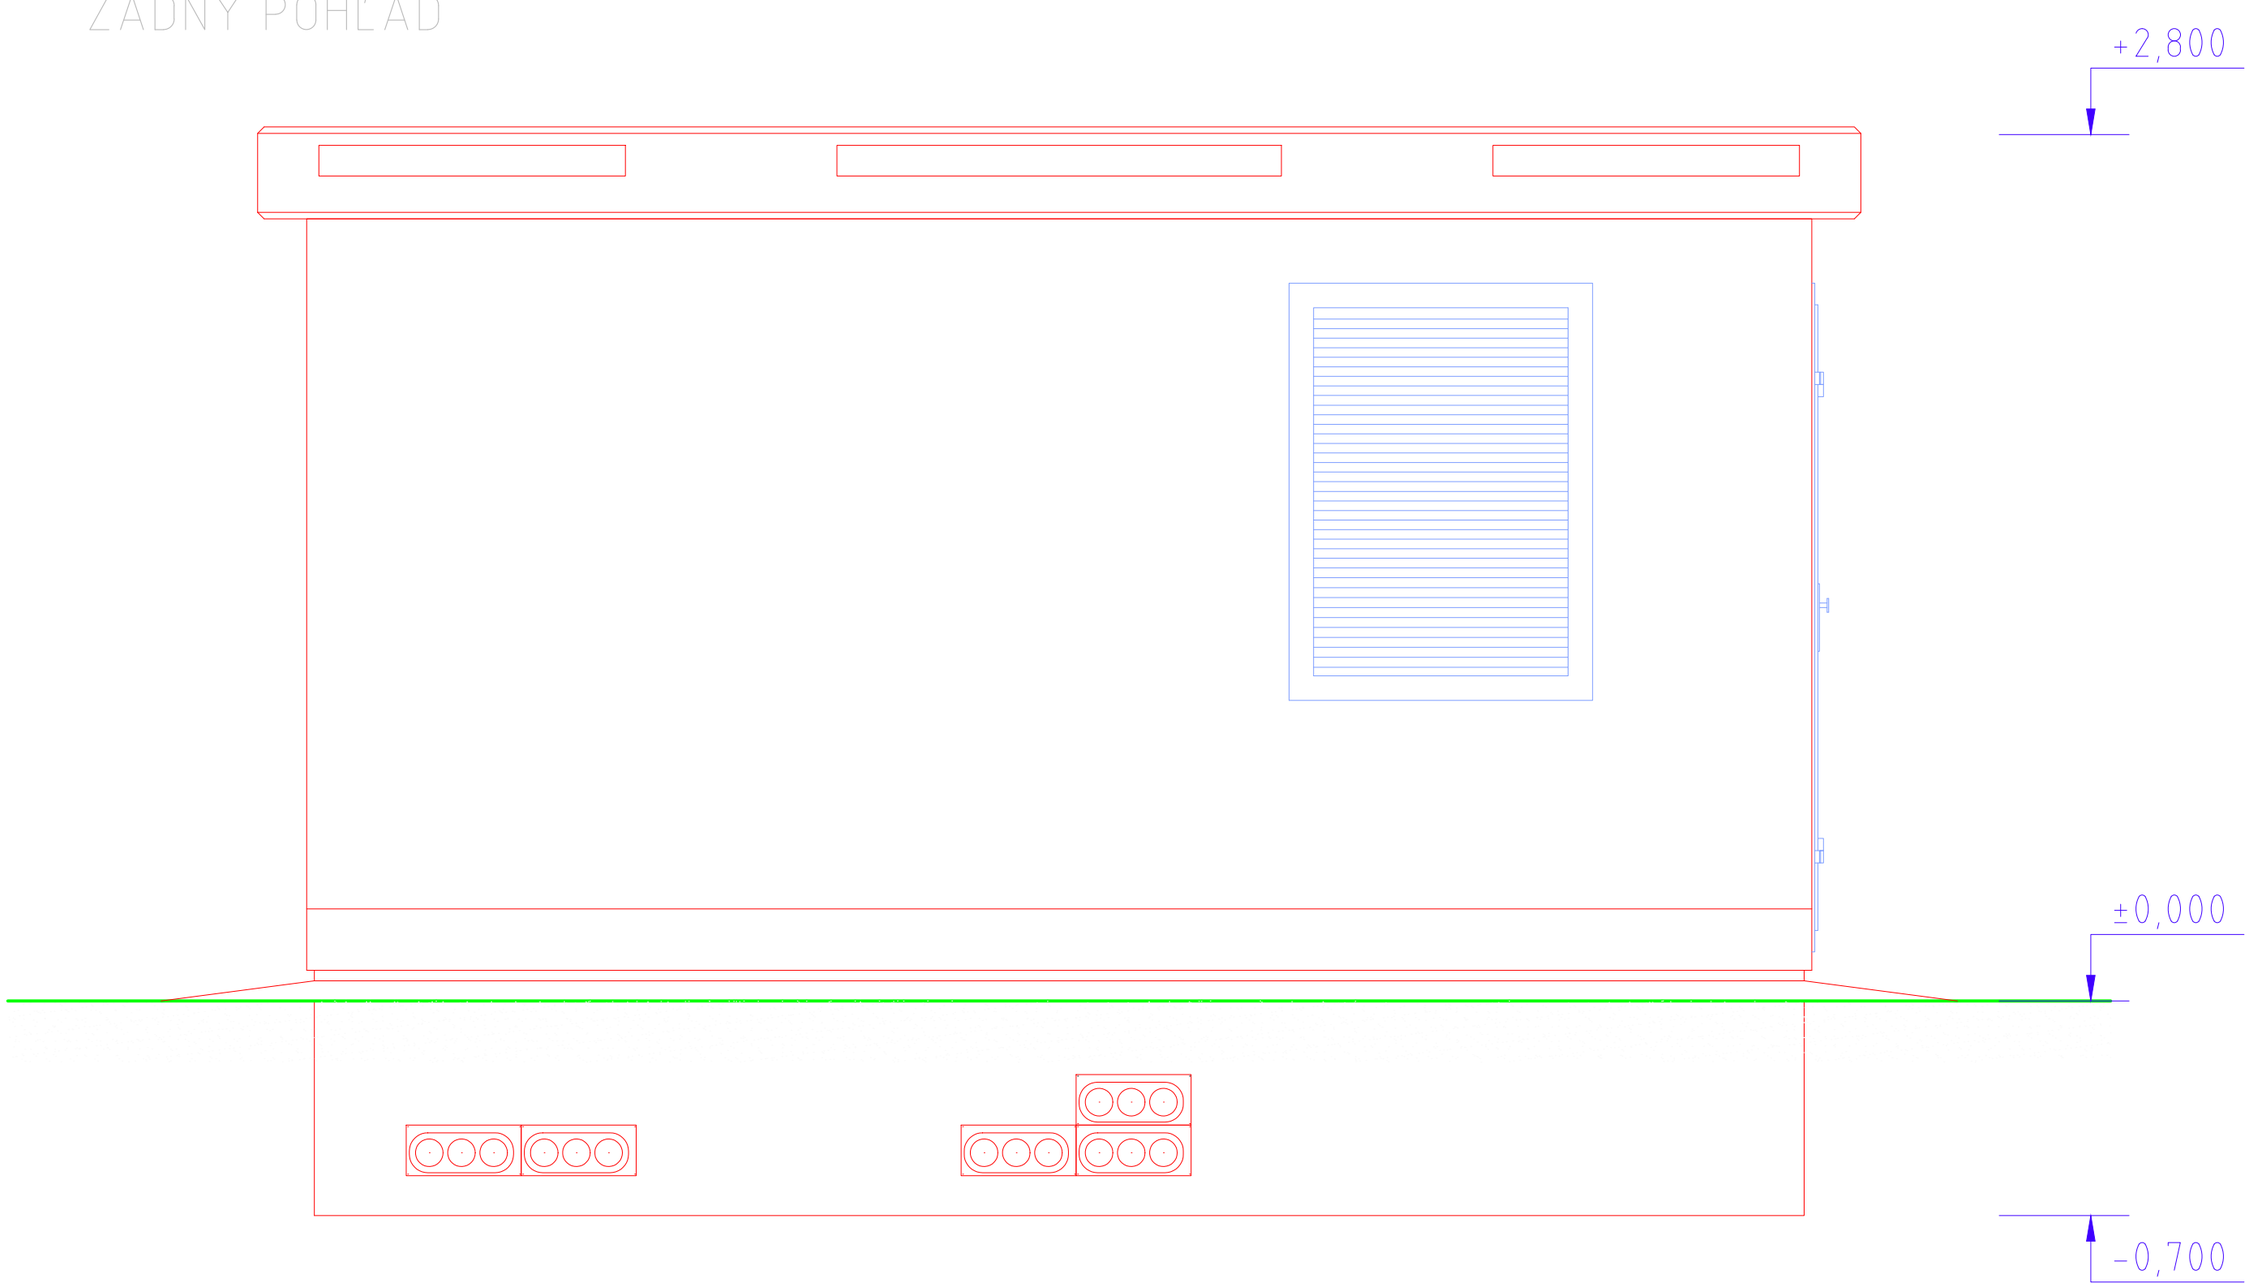

DOKUMENTÁCIA PRE STAVEBNÉ POVOLENIE

e						
d				Kontroloval	Ing. Mihalov	12/2022
c				Kreslil	Ing. Kučera	12/2022
b				Navrhol	Ing. Kučera	12/2022
a						
Rev	Zmena	Dátum	Meno		Dátum	Meno

SAT AUTOMATION

Zákazník	SSE-PD s.r.o.	Názov: Inštalácia batérie 6MW v areáli Elektrárne Panické Dravce PS02 - KIOSKOVÉ TRAFOSTANICE Pohľady na kiosk Zadná pohľad na kiosk	=
Zariadenie	Elektráreň Pan. Dravce		+
Č. zákazky	1P2-3031		
Arch.č.	23031-G.02-105	Výkres č.: 23031-G.02-105	LIST/LISTOV: 3/3 A3