
DOPLNIŤ

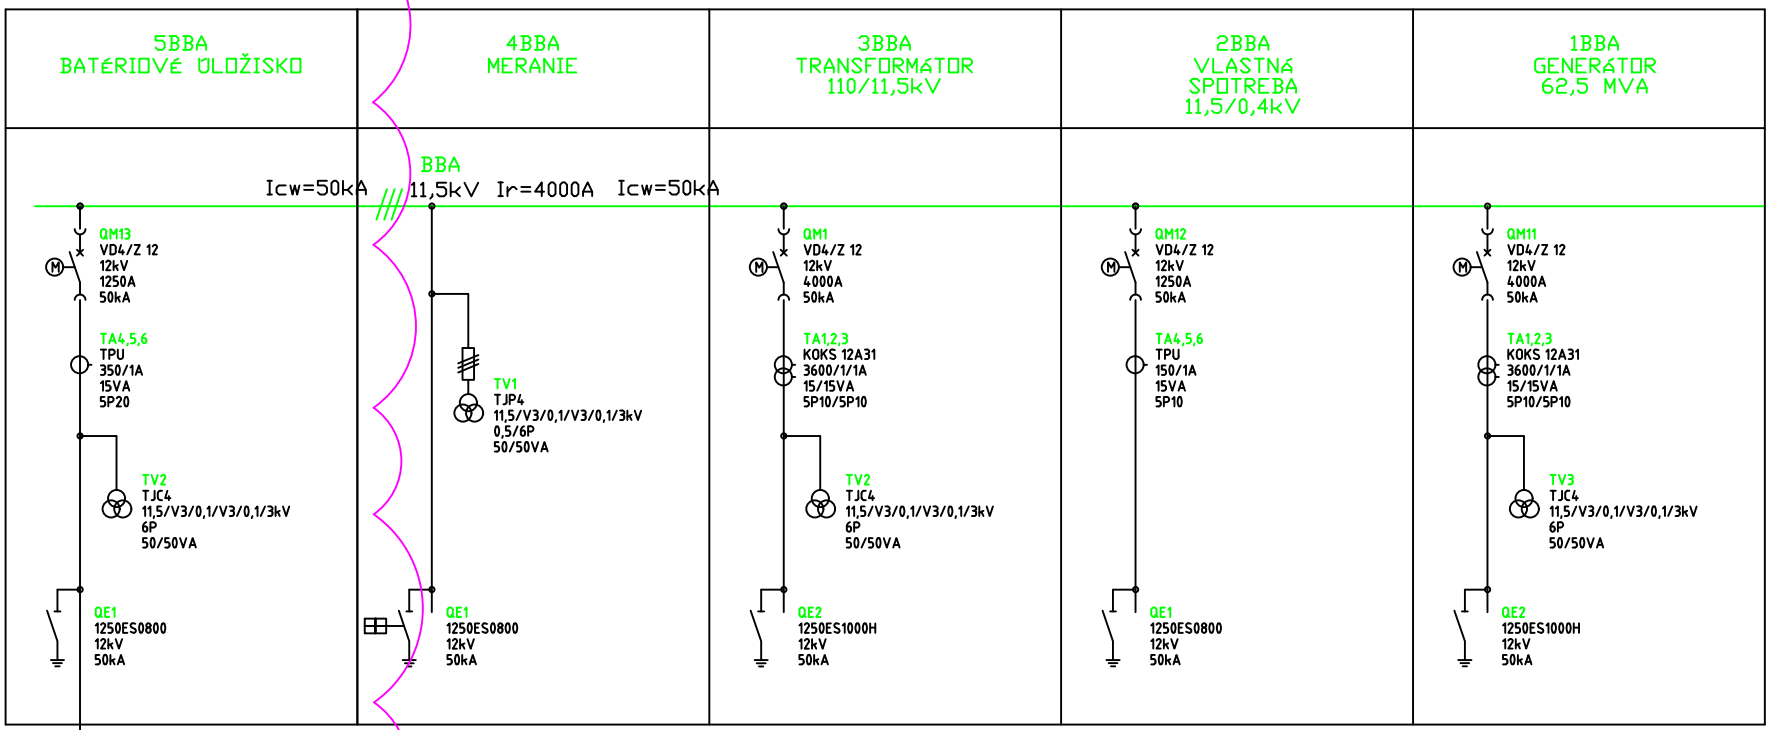

DOKUMENTÁCIA PRE STAVEBNÉ POVOLENIE

e						
d				Kontroloval	Ing. Mihalov	12/2022
c				Kreslil	Ing. Kučera	12/2022
b				Navrhol	Ing. Kučera	12/2022
a						
Rev	Zmena	Dátum	Meno		Dátum	Meno

SAT AUTOMATION

Zákazník	SSE-PD s.r.o.	Názov: Inštalácia batérie 6MW v areáli Elektrárne Panické Dravce PS13(PS10): PREVÁDZKOVÝ ROZVOD VN Jednopólová schéma R11,5kV-BBA - doplnenie	=
Zariadenie	Elektráreň Pan. Dravce		+
Č. zákazky	1P2-3031		
Arch.č.	23031-G.03-101	Výkres č.: 23031-G.03-101	LIST/LISTOV: 1/1 A3