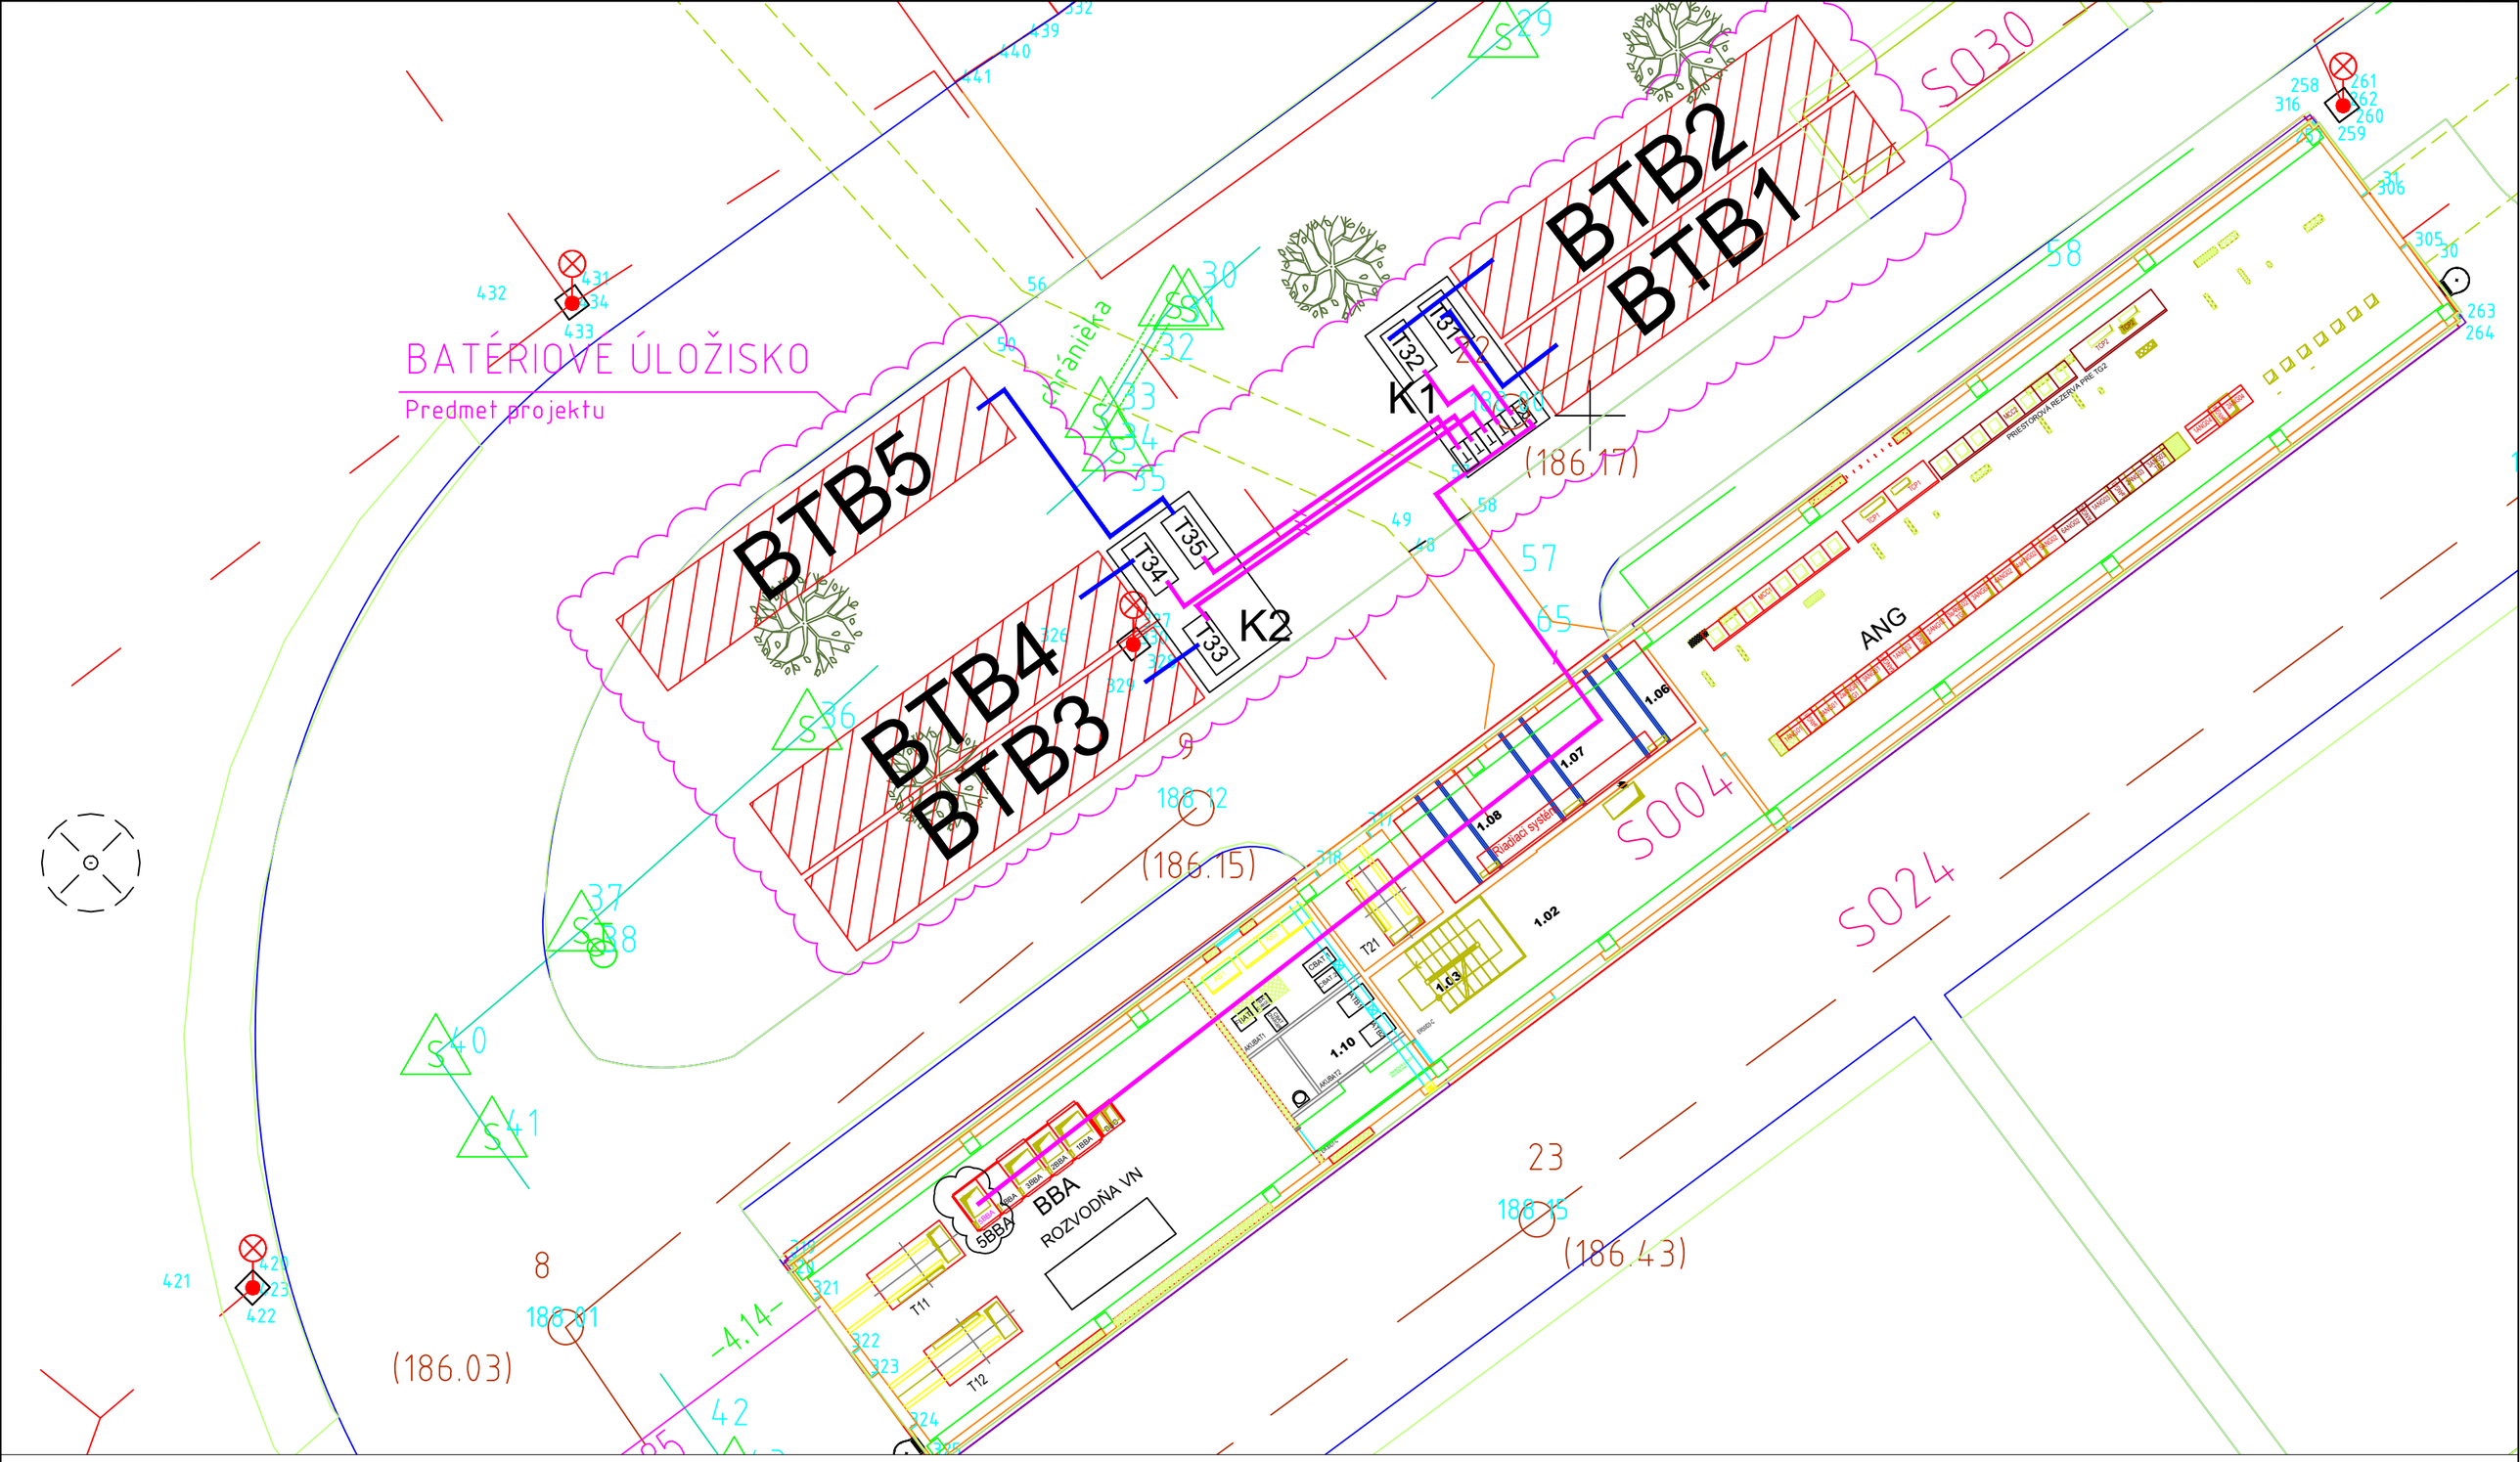

LEGENDA:

VN KÁBLE

NN KÁBLE – hlavné silové

DOKUMENTÁCIA PRE STAVEBNÉ POVOLENIE

Rev	Zmena	Dátum	Meno		Dátum	Meno
e						
d				Kontroloval	Ing. Kučera	12/2022
c				Kreslil	Ing. Mihalov	12/2022
b				Navrhol	Ing. Mihalov	12/2022
a						

SAT AUTOMATION

Zákazník	SSE-PD s.r.o.	Názov: Inštalácia batérie 6MW v areáli Elektrárne Panické Dravce	=
Zariadenie	Elektráreň Pan. Dravce	PS02 – KIOSKOVÉ TRAFOSTANICE Hlavné káblové trasy VN a NN káblov	+
Č. zákazky	1P2-3031		
Arch. č.	23031-G.04-106	Výkres č.: 23031-G.04-101	LIST/LISTOV: 1/1 A3