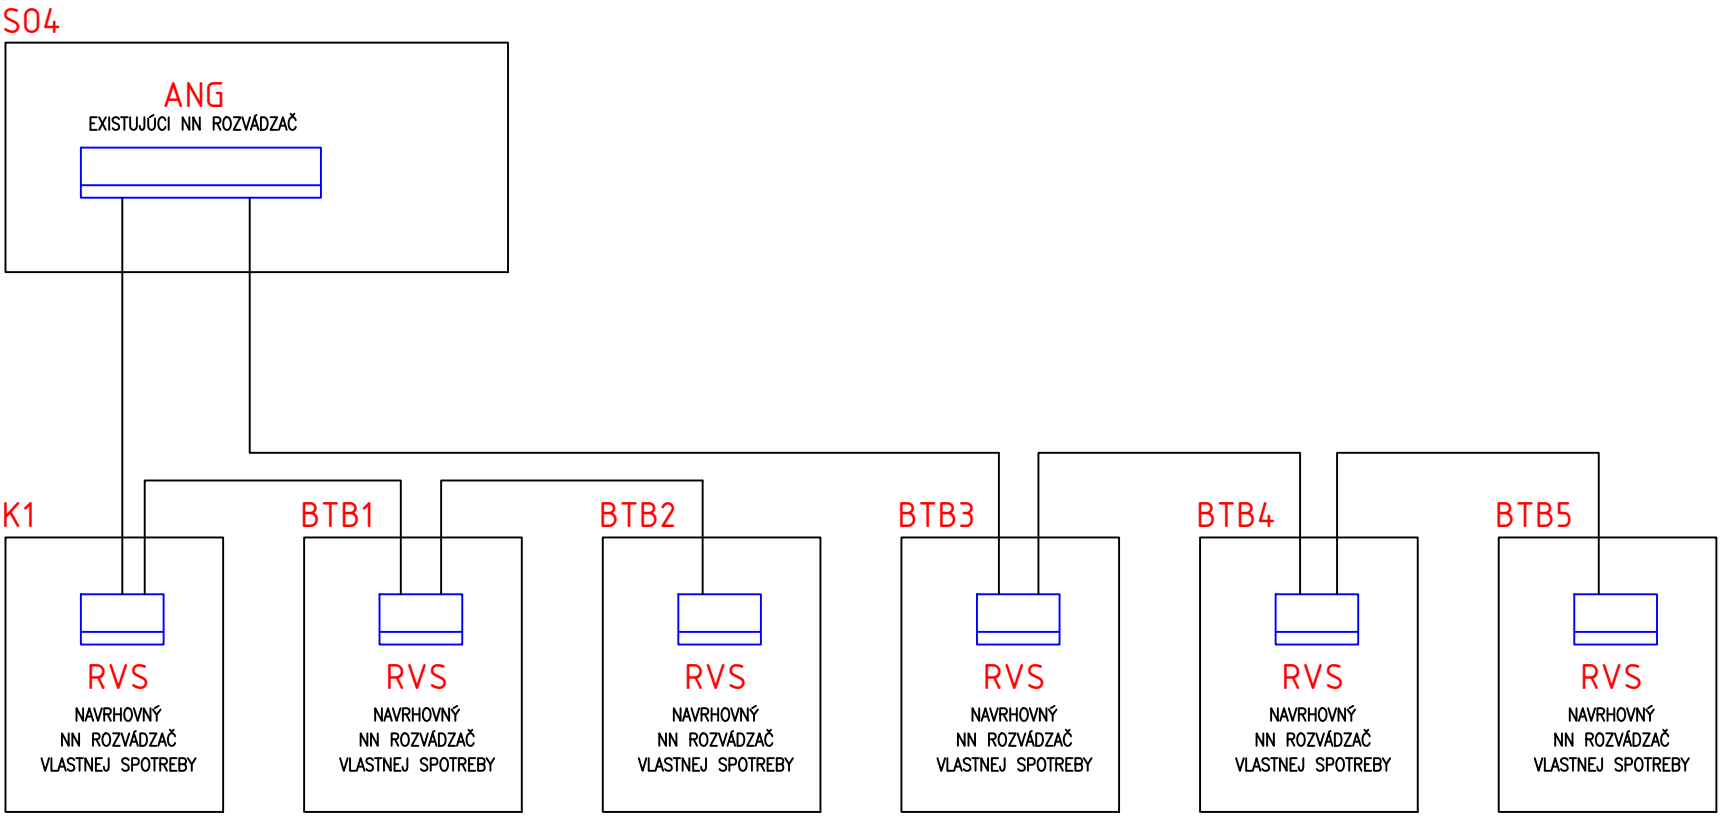


DOKUMENTÁCIA PRE STAVEBNÉ POVOLENIE

e							SAT AUTOMATION
d				Kontroloval	Ing. Kučera	12/2022	
c				Kreslil	Ing. Mihalov	12/2022	
b				Navrhol	Ing. Mihalov	12/2022	
a							
Rev	Zmena	Dátum	Meno		Dátum	Meno	

Zákazník	SSE-PD s.r.o.	Názov: Inštalácia batérie 6MW v areáli Elektrárne Panické Dravce PS13(PS10): PREVÁDZKOVÝ ROZVOD VN Blokova schéma napájania vlastnej spotreby	=
Zariadenie	Elektráreň Pan. Dravce		+
Č. zákazky	1P2-3031		
Arch.č.	23031-G.04-102	Výkres č.: 23031-G.04-102	LIST/LISTOV: 1/1 A3