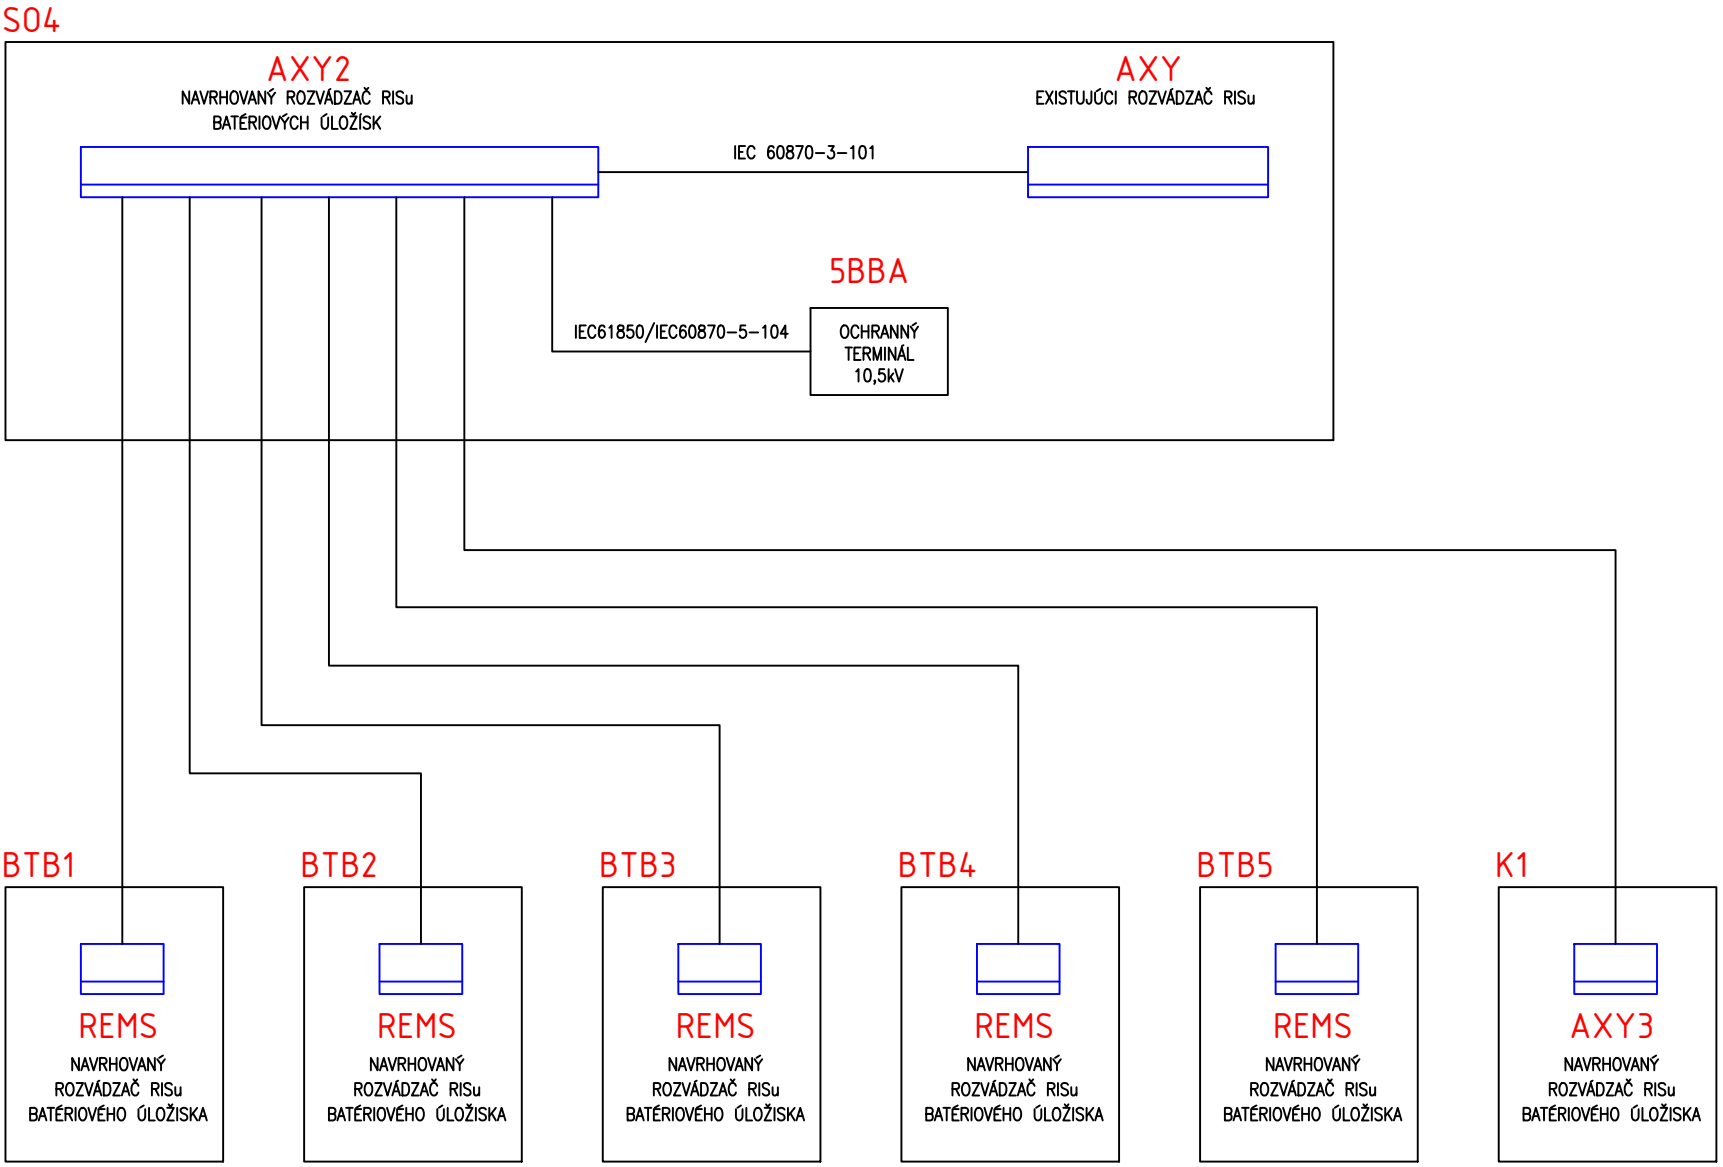


DOKUMENTÁCIA PRE STAVEBNÉ POVOLENIE

e							
d				Kontroloval	Ing. Kučera	12/2022	
c				Kreslil	Ing. Mihalov	12/2022	
b				Navrhol	Ing. Mihalov	12/2022	
a							
Rev	Zmena	Dátum	Meno		Dátum	Meno	

SAT AUTOMATION

Zákazník	SSE-PD s.r.o.	Názov: Inštalácia batérie 6MW v areáli Elektrárne Panické Dravce PS13(PS10): PREVÁDZKOVÝ ROZVOD VN Blokova schéma RISu	=	
Zariadenie	Elektráreň Pan. Dravce		+	
Č. zákazky	1P2-3031			
Arch.č.	23031-G.05-101	Výkres č.: 23031-G.05-101	LIST/LISTOV: 1/1	A3