


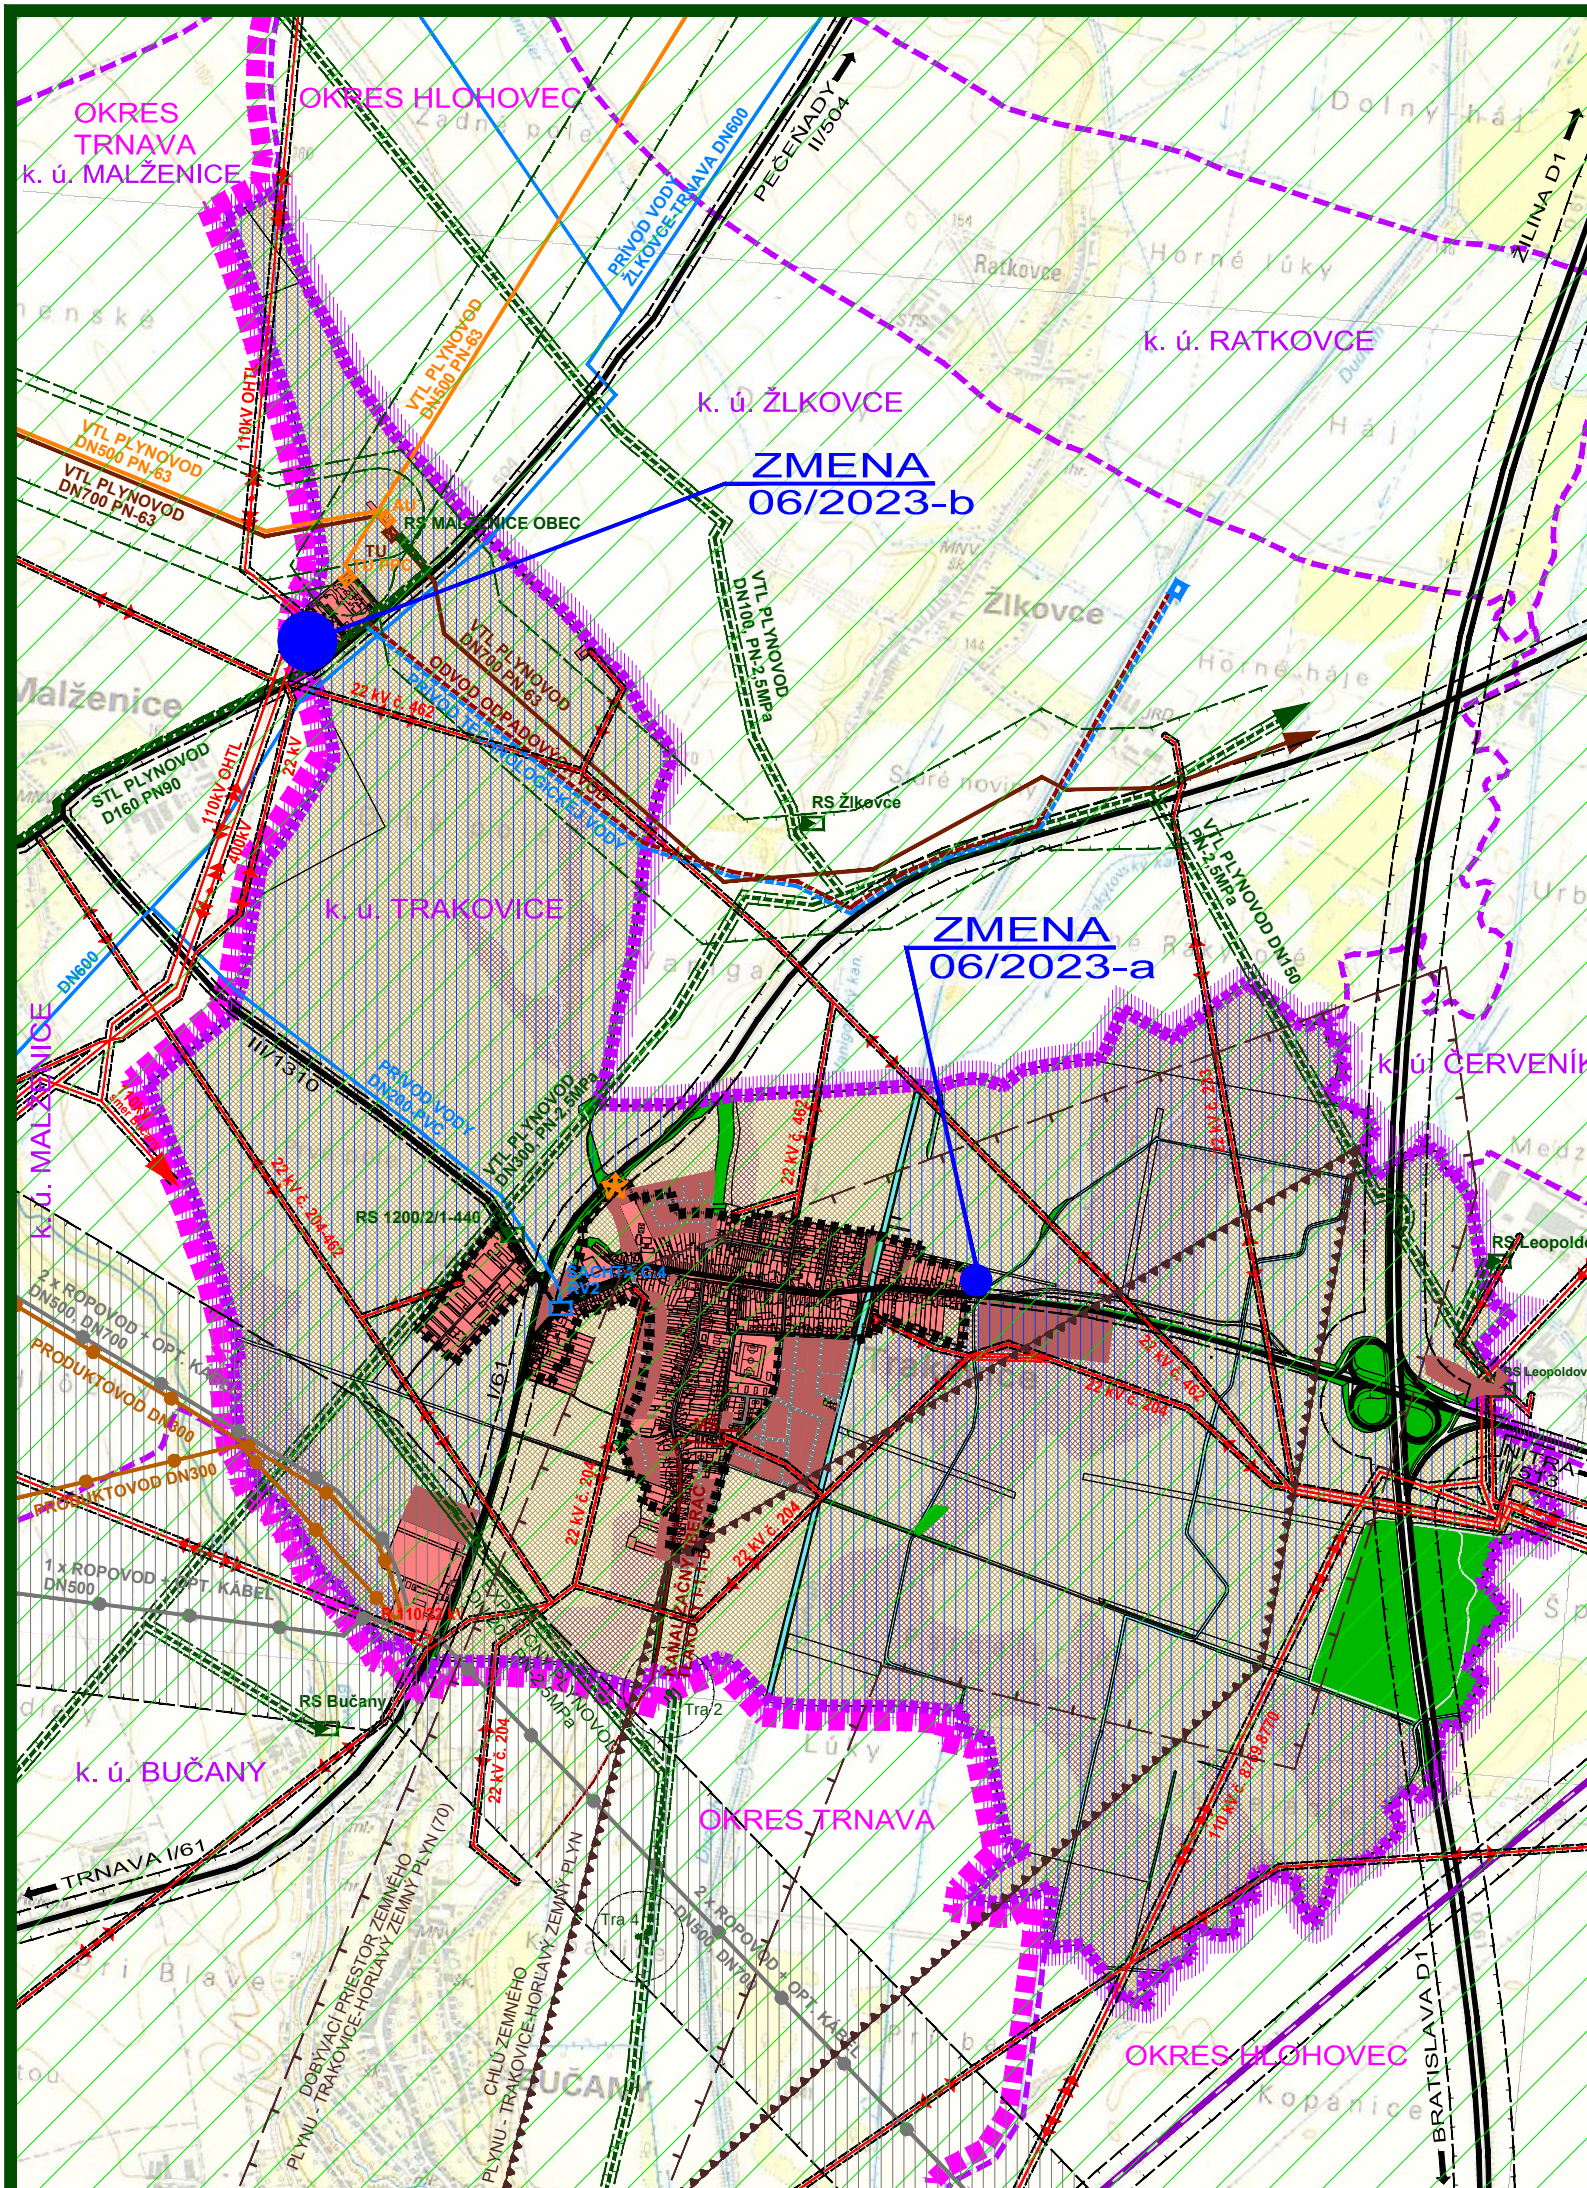

PLATNÝ NÁVRH RIEŠENIA ÚZEMNÉHO PLÁNU OBCE


STAV	NÁVRH	
		HRANICA OKRESOV TRNAVA - HLOHOVEC
		HRANICA KATASTR. ÚZEMIA OBCE
		HRANICE SUSEDNÝCH KATASTR. ÚZEMÍ
		HRANICA ZASTAVANÉHO ÚZEMIA
		CESTY I., II. A III. TRIEDY
		DIAľNICA D1
		ŽELEZNIČNÁ TRAť
		ZASTAVANÉ PLOCHY
		LESNÁ A NELESNÁ DREVINNÁ VEGETÁCIA
		ORNÁ PŮDA 4 NAJLEPŠÍCH BPEJ
		ORNÁ PŮDA OSTATNÝCH BPEJ
		ZÁVLAHY
		VODNÉ TOKY
		OCHRANNÉ PÁSMA VŠETKÝCH DRUHOV
		BEZPEČNOSTNÉ PÁSMA
		VZDUŠNÉ VEDENIE ELEKTRINY 22 kV
		VZDUŠNÉ VEDENIE ELEKTRINY 110 kV
		ROZVODŇA 110/22 kV
		MEDZIŠTÁTNY PLYNOVOD BRATSTVO DN700
		VVTL PLYNOVOD DN500
		VTL PLYNOVOD DN100, DN200, DN300
		REGULAČNÁ STANICA PLYNU
		VODOVOD DN200, DN600
		KANALIZAČNÝ VÝTLAK D110
		ROPOVOD DN500, DN700
		PRODUKTOVOD DN300
		OCHRANNÉ PÁSMA ROPOVODU A PRODUKTOVODU
		HRANICA DOBYVACIEHO PRIESTORU ZEMNÉHO PLYNU - TRAKOVICE-HORĽAVÝ ZEMNÝ PLYN (70)
		HRANICA CHLÚ ZEMNÉHO PLYNU - TRAKOVICE-HORĽAVÝ ZEMNÝ PLYN
		PRIESKUMNÉ ÚZEMIE TRNAVA-HORĽAVÝ ZEMNÝ PLYN
		ŤAŽOBNÉ SONDY S OCHRANNÝMI PÁSMAMI
		UZATVORENÁ A REKULTIVOVANÁ (PODĽA PD) SKĽÁDKA EVIDOVANÁ MŽP SR

ZMENA 06/2023

RIEŠENÉ ÚZEMIE ZMENY 06/2023

ZMENA 06/2023 - NÁVRH SEA ÚZEMNÝ PLÁN OBCE TRAKOVICE

ŠIRŠIE VZŤAHY

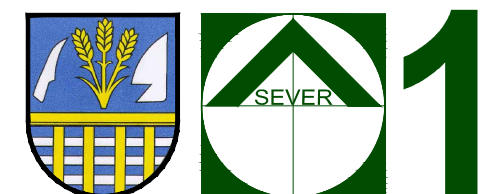

OBJEDNÁVATEĽ: OBEC TRAKOVICE
HL. RIEŠITEĽ: ING.ARCH. EVA KRUPOVÁ
SPRACOVANÉ: JÚL, 2023