


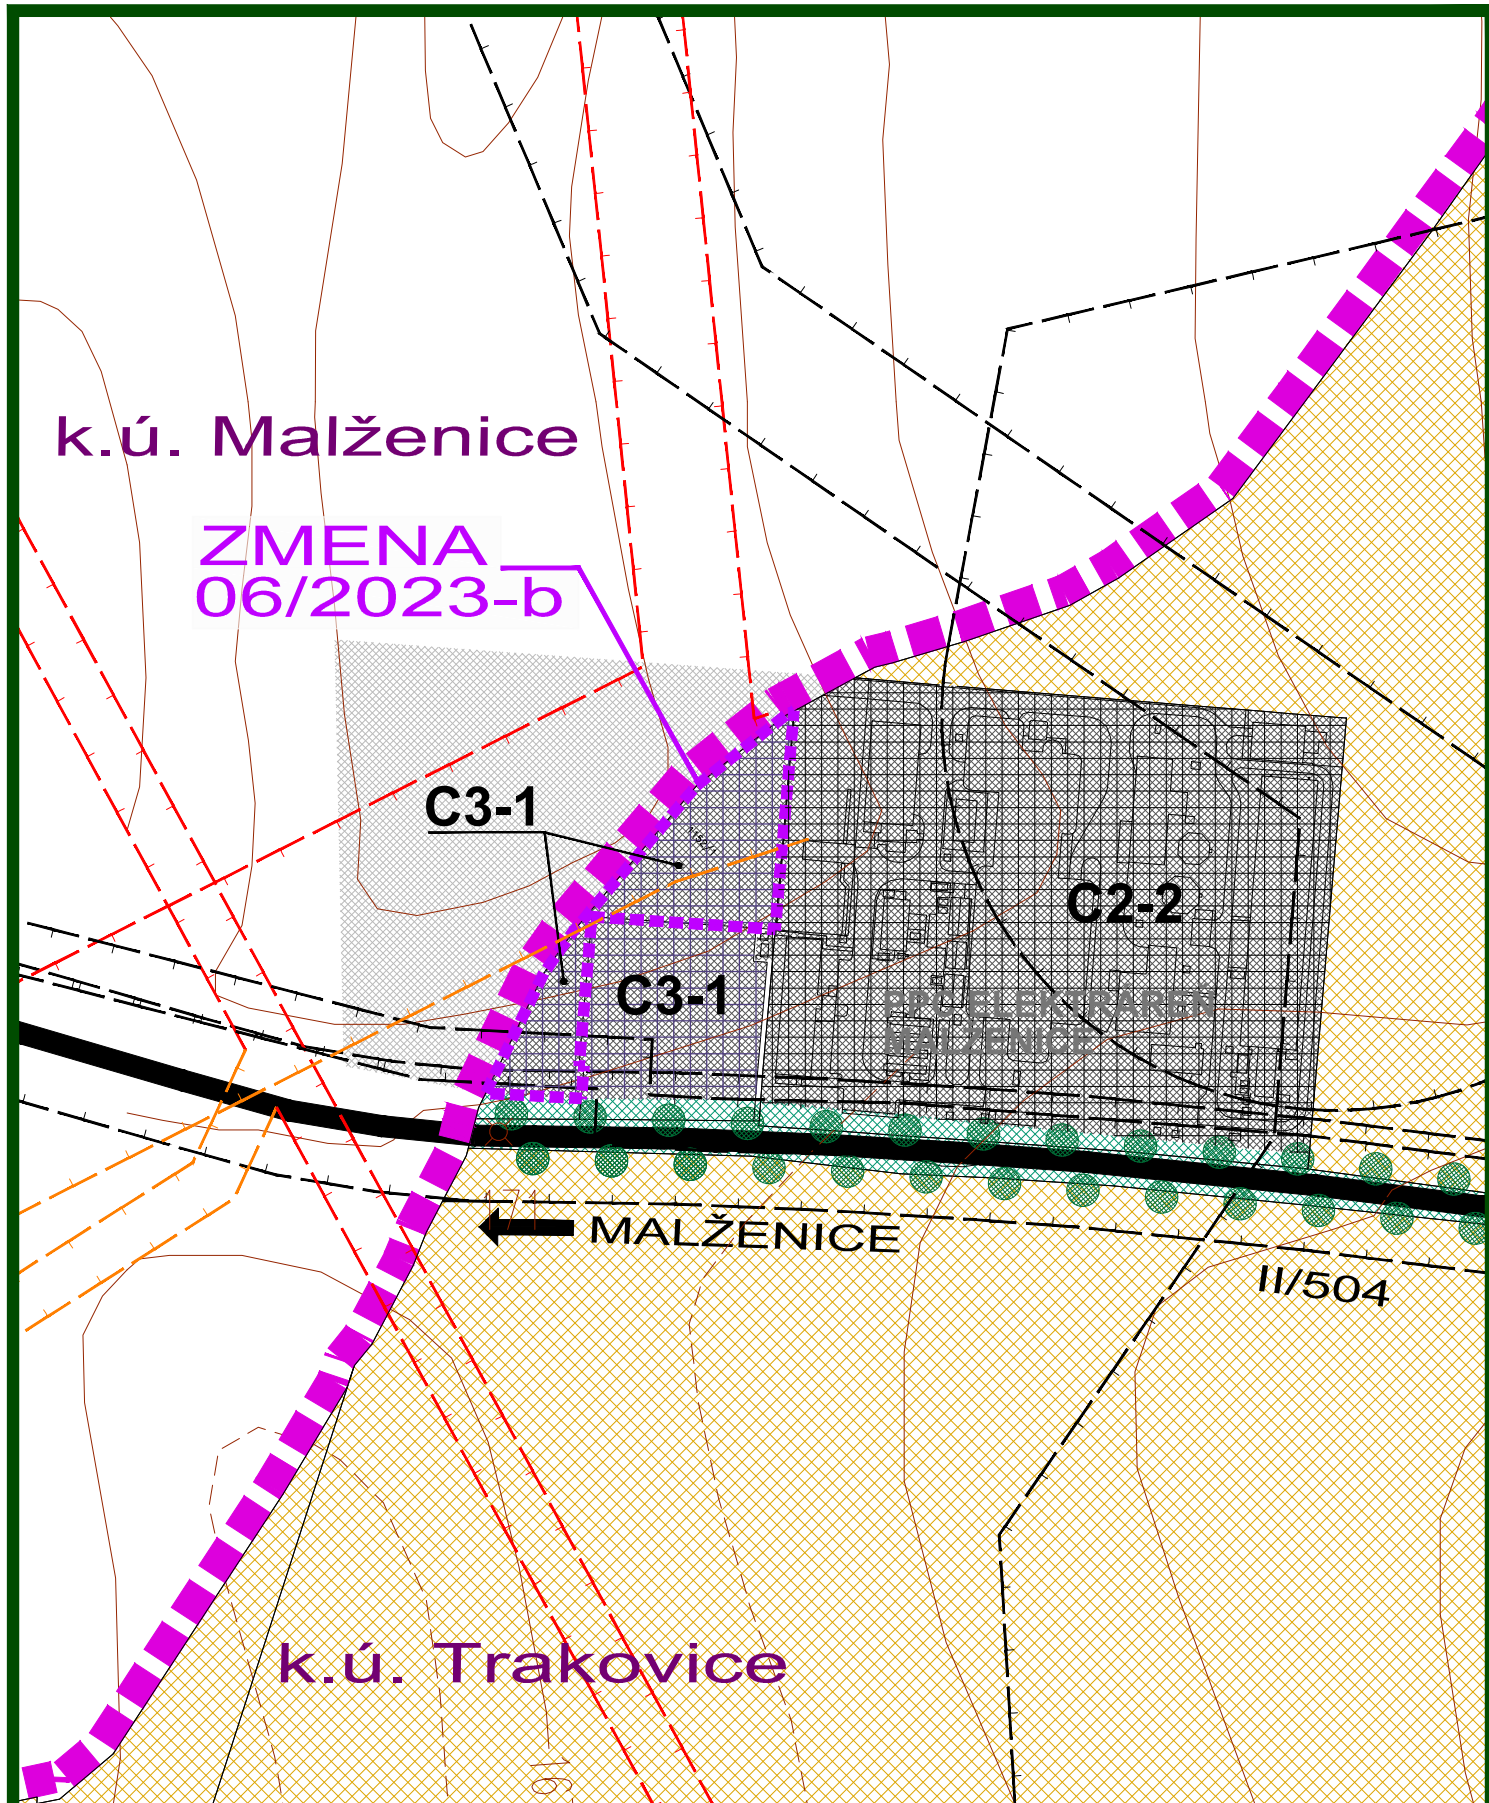


ZMENA 06/2023 - NÁVRH SEA
ÚZEMNÝ PLÁN OBCE
TRAKOVICE

KOMPLEXNÝ VÝKRES
PRIESTOROVÉHO USPORIADANIA A
FUNKČNÉHO VYUŽÍVANIA ÚZEMIA - PO ZMENE



OBJEDNÁVATEĽ: OBEC TRAKOVICE
HL. RIEŠITEĽ: ING.ARCH. EVA KRUPOVÁ
SPRACOVANÉ: JÚL, 2023

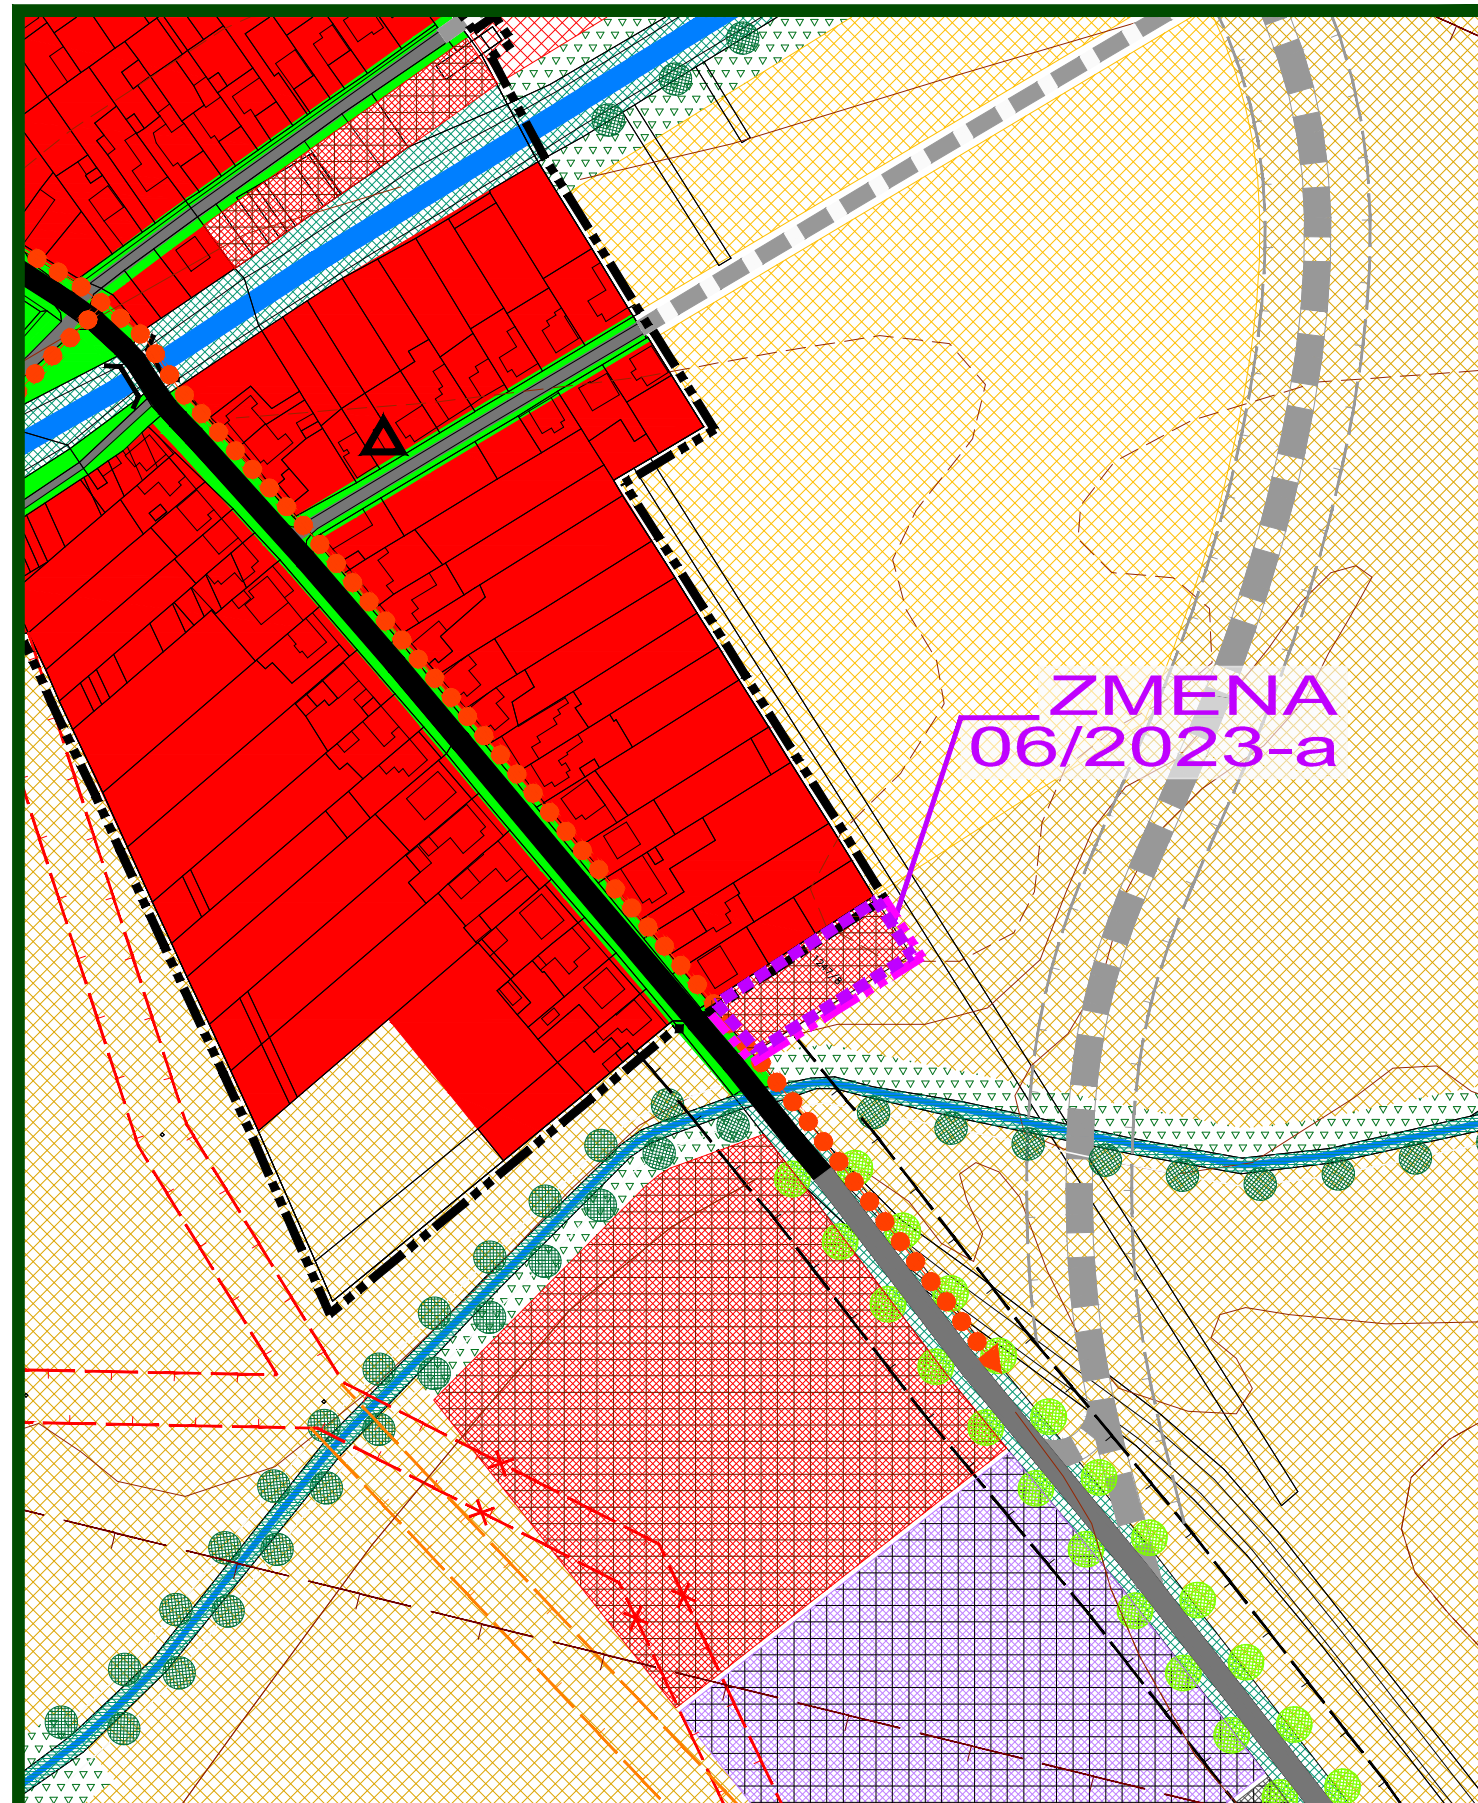

ZMENA 06/2023 - NÁVRH SEA
ÚZEMNÝ PLÁN OBCE
TRAKOVICE

KOMPLEXNÝ VÝKRES
PRIESTOROVÉHO USPORIADANIA A
FUNKČNÉHO VYUŽÍVANIA ÚZEMIA - PO ZMENE



OBJEDNÁVATEĽ: OBEC TRAKOVICE
HL. RIEŠITEĽ: ING.ARCH. EVA KRUPOVÁ
SPRACOVANÉ: JÚL, 2023

PLATNÝ ÚZEMNÝ PLÁN OBCE TRAKOVICE


STAV	NÁVRH	VÝHLAD	
			HRANICA KATASTRÁLNEHO ÚZEMIA
			HRANICA ZASTAVANÉHO ÚZEMIA K 1.1.1990
			HRANICA ZASTAVANÉHO ÚZEMIA PODĽA PLATNÉHO ÚPN
			PLOCHY NÍZKOPODLAŽNEJ BYTOVEJ ZÁSTAVBY- RD
			PLOCHY VIACOPODLAŽNEJ BYTOVEJ ZÁSTAVBY - BYTOVÉ DOMY
			PLOCHY CELOOBECNEJ NEKOMERČNEJ VYBAVENOSTI
			PLOCHY CELOOBECNEJ KOMERČNEJ VYBAVENOSTI A SLUŽIEB
			PLOCHY PRIEMYSELNEJ VÝROBY
			PLOCHY PRISLÚCHAJÚCE K PLOCHÁM VÝROBY
			PLOCHY POĽNOHOSPODÁRSKEJ VÝROBY
			PLOCHY AREÁLOV TECHNICKEJ VYBAVENOSTI
			PLOCHY REKREAČNÝCH AREÁLOV
			PLOCHY AREÁLU ZBERNÉHO DVORU ODPADOV
			PLOCHY VEREJNEJ ZELENÉ- CINTORÍNY
			SPRÍEVODNÁ ZELENĀ KOMUNIKÁCIÍ V ZAST. ÚZEMÍ, PLOCHY IZOLAČNEJ A OCHRANNEJ ZELENÉ
			PLOCHY KRAJINNEJ ZELENÉ - ALEJE, VETROLAMY
			PLOCHY KRAJINNEJ ZELENÉ - NELESNÉ DREVINNÉ PORASTY
			PLOCHY SÚKROMNEJ ZELENÉ MIMO SÚVISLO ZASTAV. ÚZEMIE - SADY, ZÁHRADY, VINICE
			VODNÉ TOKY
			CESTA I., II. A III. TRIEDY
			SPEVNENÉ KOMUNIKÁCIE
			KOMUNIKÁCIE PRE CYKLISTOV A PRE PEŠÍCH D2, D3
			POLNÉ CESTY
			SMEROVANIE CIEST
			SMEROVANIE CYKLOTURISTICKÝCH TRÁS
			HRANICE OCHRANNÝCH PÁSIEM DOPR. A TECHNICKÉJ INFRAŠTRUKTÚRY
			HRANICE OCHRANNÝCH PÁSIEM NADZEMNÝCH EL. VEDENÍ
			HRANICA DP A OHLÚ ZEMNÉHO PLYNU - TRAKOVICE
			DETSKÉ IHRISKO
			OBJEKT PAMIATKOVÉHO ZÁUJMU
			TRAFOSTANICA

ZMENA 06/2023

	HRANICA RIEŠENÉHO ÚZEMIA ZMENY 06/2023
	NÁVRH
	HRANICA ZASTAVANÉHO ÚZEMIA
	PLOCHY NÍZKOPODLAŽNEJ BYTOVEJ ZÁSTAVBY- RD
	PLOCHY PRISLÚCHAJÚCE K PLOCHÁM VÝROBY
	HRANICE OCHRANNÝCH PÁSIEM DOPRAVNEJ INFRAŠTRUKTÚRY NAVRHOVANÉ NA ZRUŠENIE

ZMENA 06/2023 - NÁVRH SEA
ÚZEMNÝ PLÁN OBCE
TRAKOVICE

KOMPLEXNÝ VÝKRES
PRIESTOROVÉHO USPORIADANIA A
FUNKČNÉHO VYUŽÍVANIA ÚZEMIA - LEGENDA

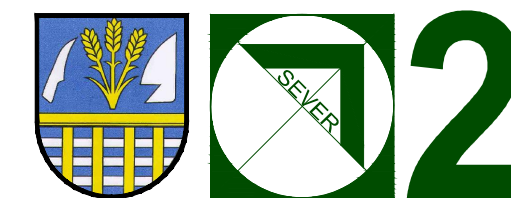

OBJEDNÁVATEĽ: OBEC TRAKOVICE
HL. RIEŠITEĽ: ING.ARCH. EVA KRUPOVÁ
SPRACOVANÉ: JÚL, 2023