



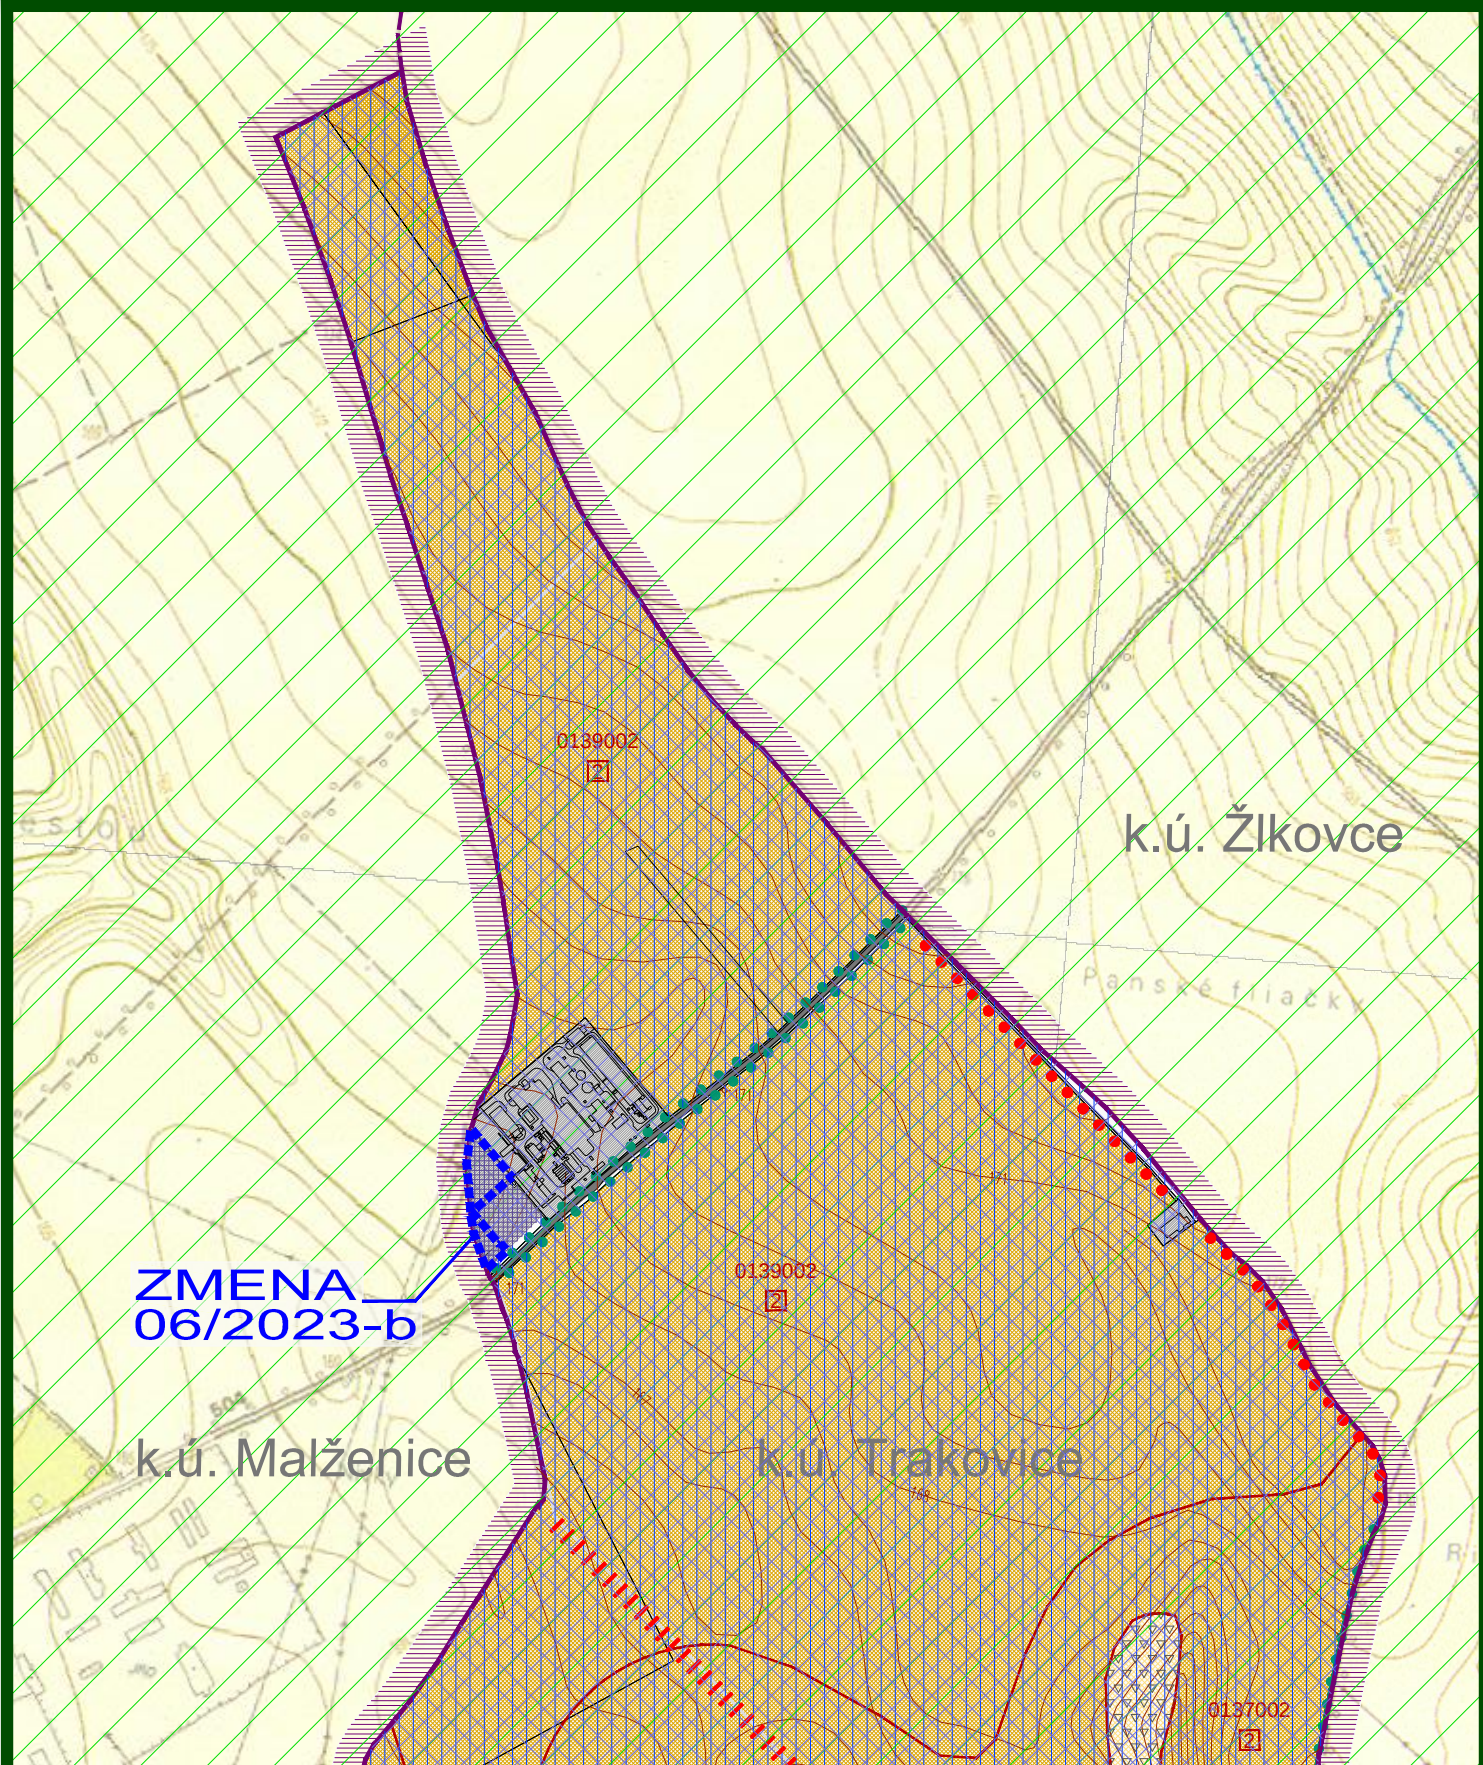


ZMENA 06/2023 - NÁVRH SEA
ÚZEMNÝ PLÁN OBCE
TRAKOVICE

VÝKRES OCHRANY
PRÍRODY A TVORBY KRAJINY

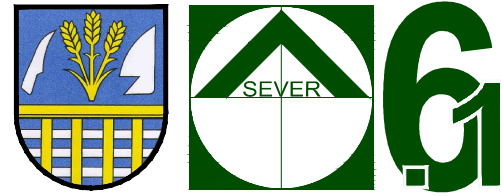


OBJEDNÁVATEĽ: OBEC TRAKOVICE
HL. RIEŠITEĽ: ING.ARCH. EVA KRUPOVÁ
SPRACOVANÉ: JÚL, 2023

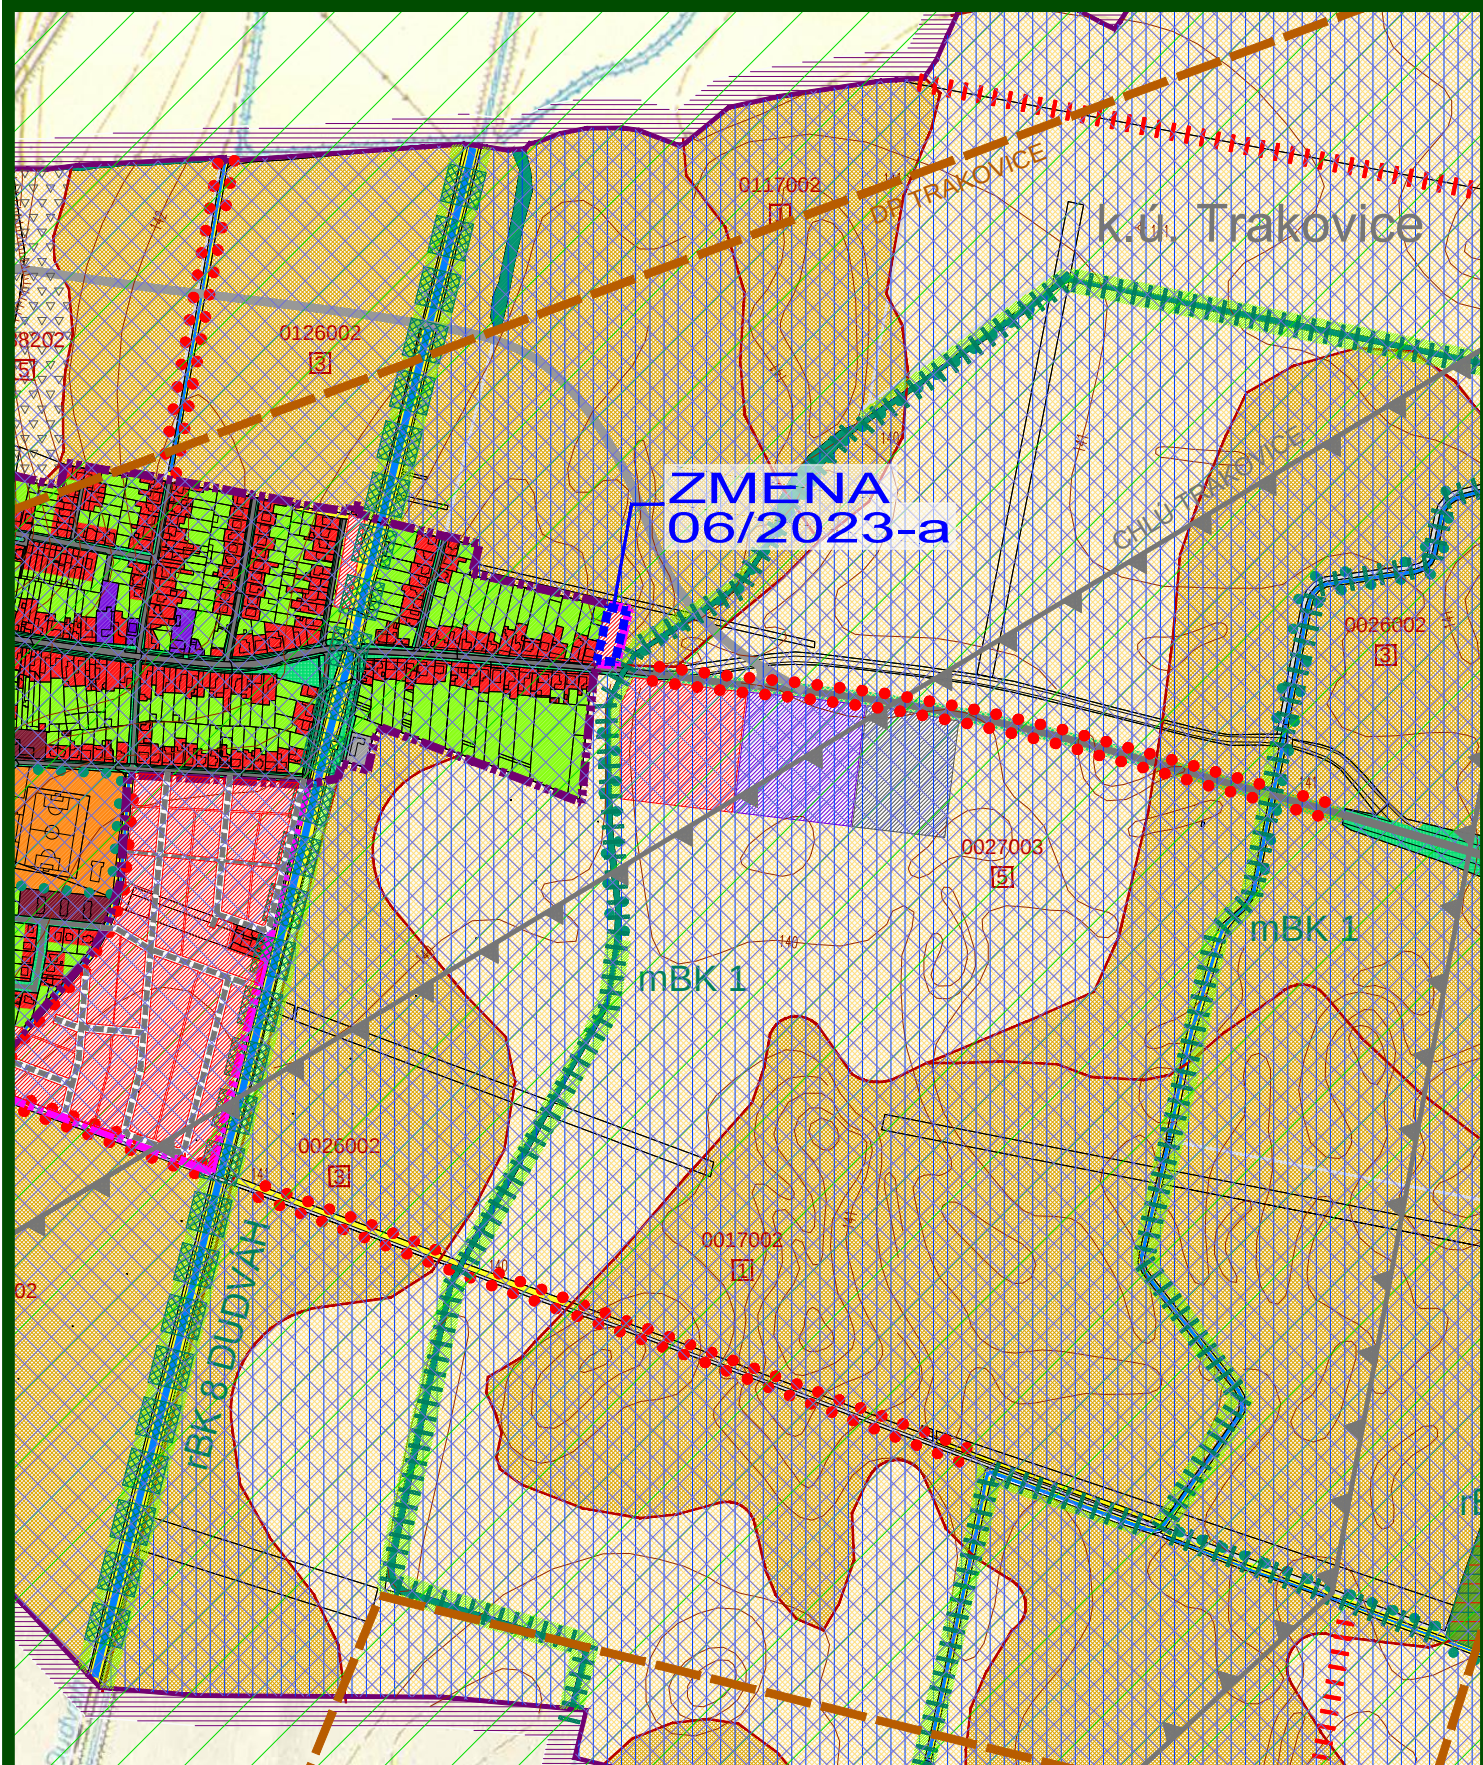

ZMENA 06/2023 - NÁVRH SEA
ÚZEMNÝ PLÁN OBCE
TRAKOVICE

VÝKRES OCHRANY
PRÍRODY A TVORBY KRAJINY

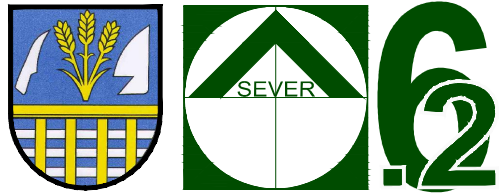

OBJEDNÁVATEĽ: OBEC TRAKOVICE
HL. RIEŠITEĽ: ING.ARCH. EVA KRUPOVÁ
SPRACOVANÉ: JÚL, 2023

PLATNÝ NÁVRH RIEŠENIA ÚZEMNÉHO PLÁNU OBCE

LEGENDA MŮSES:

NÁVRHY OCHRANNE
STAV NÁVRH

- G GENOFONDOVÉ LOKALITY FAUNY A FLÓRY
- LESY OSOBITNÉHO URČENIA

NÁVRHY PRVKOV ÚSES

- BIOCENTRUM REGIONÁLNEHO VÝZNAMU
- BIOKORIDOR REGIONÁLNEHO VÝZNAMU
- BIOKORIDOR MIESTNEHO VÝZNAMU
- INTERAKČNÝ PRVOK PLOŠNÝ
- INTERAKČNÝ PRVOK LÍNIOVÝ
- LÍNIOVÁ ZELEN PODOOCHRANŇA

EKOSTABILIZAČNÉ PLOCHY

- LESNÉ PORASTY
- NELESNÁ DREVINOVÁ VEGETÁCIA
- VEREJNÁ ZELEŇ, CINTORINY, IZOLAČNÁ ZELEŇ
- TRVALÉ TRÁVNE PORASTY
- VODNÉ PLOCHY A TOKY

EKOSTABILIZAČNÉ OPATRENIA

- ZVÝŠENIE EKOLOGICKEJ STABILITY
- ELIMINÁCIA STRESOVÝCH FAKTOROV
- REKULTIVÁCIA SKLÁDKY

LEGENDA STRESOVÉ FAKTORY:

PRIMÁRNE

STAV NÁVRH

- PLOCHY SLUŽIEB, SKLADOV A VÝROBY
- DOPRAVNÉ PLOCHY A KOMUNIKÁCIE
- HOSPODÁRSKY DVOR
- PLOCHA DIALNICE
- ORNÁ PÓDA 4 NAJLEPŠÍCH BPEJ
- ZÁVLAHY
- KORIDORY INŽINIERSKÝCH SIETÍ
- DEVASTOVANÉ PLOCHY, SKLÁDKY ODPADU
- DOBYVACÍ PRIESTOR
- PRIESKUMNÉ ÚZEMIE

ZMENA 06/2023

- HRANICA RIEŠENÉHO ÚZEMIA ZMENY 06/2023

Návrh

- ZASTAVANÉ PLOCHY BÝVANIA - RODINNÉ DOMY
- PLOCHY SLUŽIEB, SKLADOV A VÝROBY
- HRANICA ZASTAVANÉHO ÚZEMIA

LEGENDA STRESOVÉ FAKTORY:

STAV NÁVRH

- PÓDY ERODOVANÉ A OHROZENÉ ERÓZIOU
- STREDNÉ ZDROJE ZNEČISTENIA OVZDUŠIA
- ÚZEMIE ZASIAHNUTÉ NADMIERNYM HLUKOM
- ZNEČISTENÝ VODNÝ TOK
- HRANICA ZASTAVANÉHO ÚZEMIA K ROKU 1990
- UZATVORENÁ A REKULTIVOVANÁ (PODCA PD) SKLÁDKA EVIDOVANÁ MŽP SR AKO ENVIRONMENTÁLNA ZÁŤAZ NÁZOV : HC (2014)TRAKOVICE-SKLÁDKA ODPADU
- ÚZEMIE S NÍZKYM RADONOVÝM RIZIKOM


LEGENDA SKŠ:

STAV NÁVRH

- HRANICA KATASTRÁLNEHO ÚZEMIA
- HRANICE KATASTRÁLNYCH ÚZEMÍ SUSEDNÝCH OBCÍ
- HRANICA ZASTAVANÉHO ÚZEMIA K ROKU 1990
- HRANICA ZASTAVANÉHO ÚZEMIA
- HRANICA BPEJ A JEJ ČÍSLO
- LESY HOSPODÁRSKE
- NELESNÁ DREVINOVÁ VEGETÁCIA
- VEREJNÁ ZELEŇ, PARKY, CINTORINY
- LÍNIOVÁ ZELEŇ, ALEJE
- ZÁHRADY
- VINICE
- TRVALÉ TRÁVNE PORASTY
- ORNÁ PÓDA 4 NAJLEPŠÍCH BPEJ
- ORNÁ PÓDA OSTATNÝCH BPEJ
- ZASTAVANÉ PLOCHY BÝVANIA - RODINNÉ DOMY
- ZASTAVANÉ PLOCHY BÝVANIA - BYTOVÉ DOMY
- PLOCHY ŠPORTU A REKREÁCIE
- PLOCHY OBČIANSKEJ VYBAVENOSTI
- HOSPODÁRSKY DVOR SO ŽIVOČIŠNOU VÝROBOU
- PLOCHY SLUŽIEB, SKLADOV A VÝROBY
- DOPRAVNÉ PLOCHY A KOMUNIKÁCIE
- VODNÉ PLOCHY A TOKY
- ZÁVLAHY
- PLOCHA DIALNICE
- CHRÁNENÉ LOŽISKOVÉ ÚZEMIE
- DOBYVACÍ PRIESTOR
- PRIESKUMNÉ ÚZEMIE TRNÁVA

ZMENA 06/2023 - NÁVRH SEA
ÚZEMNÝ PLÁN OBCE
TRAKOVICE

VÝKRES OCHRANY
PRÍRODY A TVORBY KRAJINY

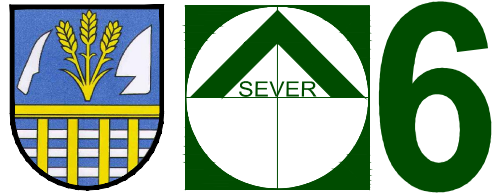

OBJEDNÁVATEĽ: OBEC TRAKOVICE
HL. RIEŠITEĽ: ING.ARCH. EVA KRUPOVÁ
SPRACOVANÉ: JÚL, 2023