
REZ A–A

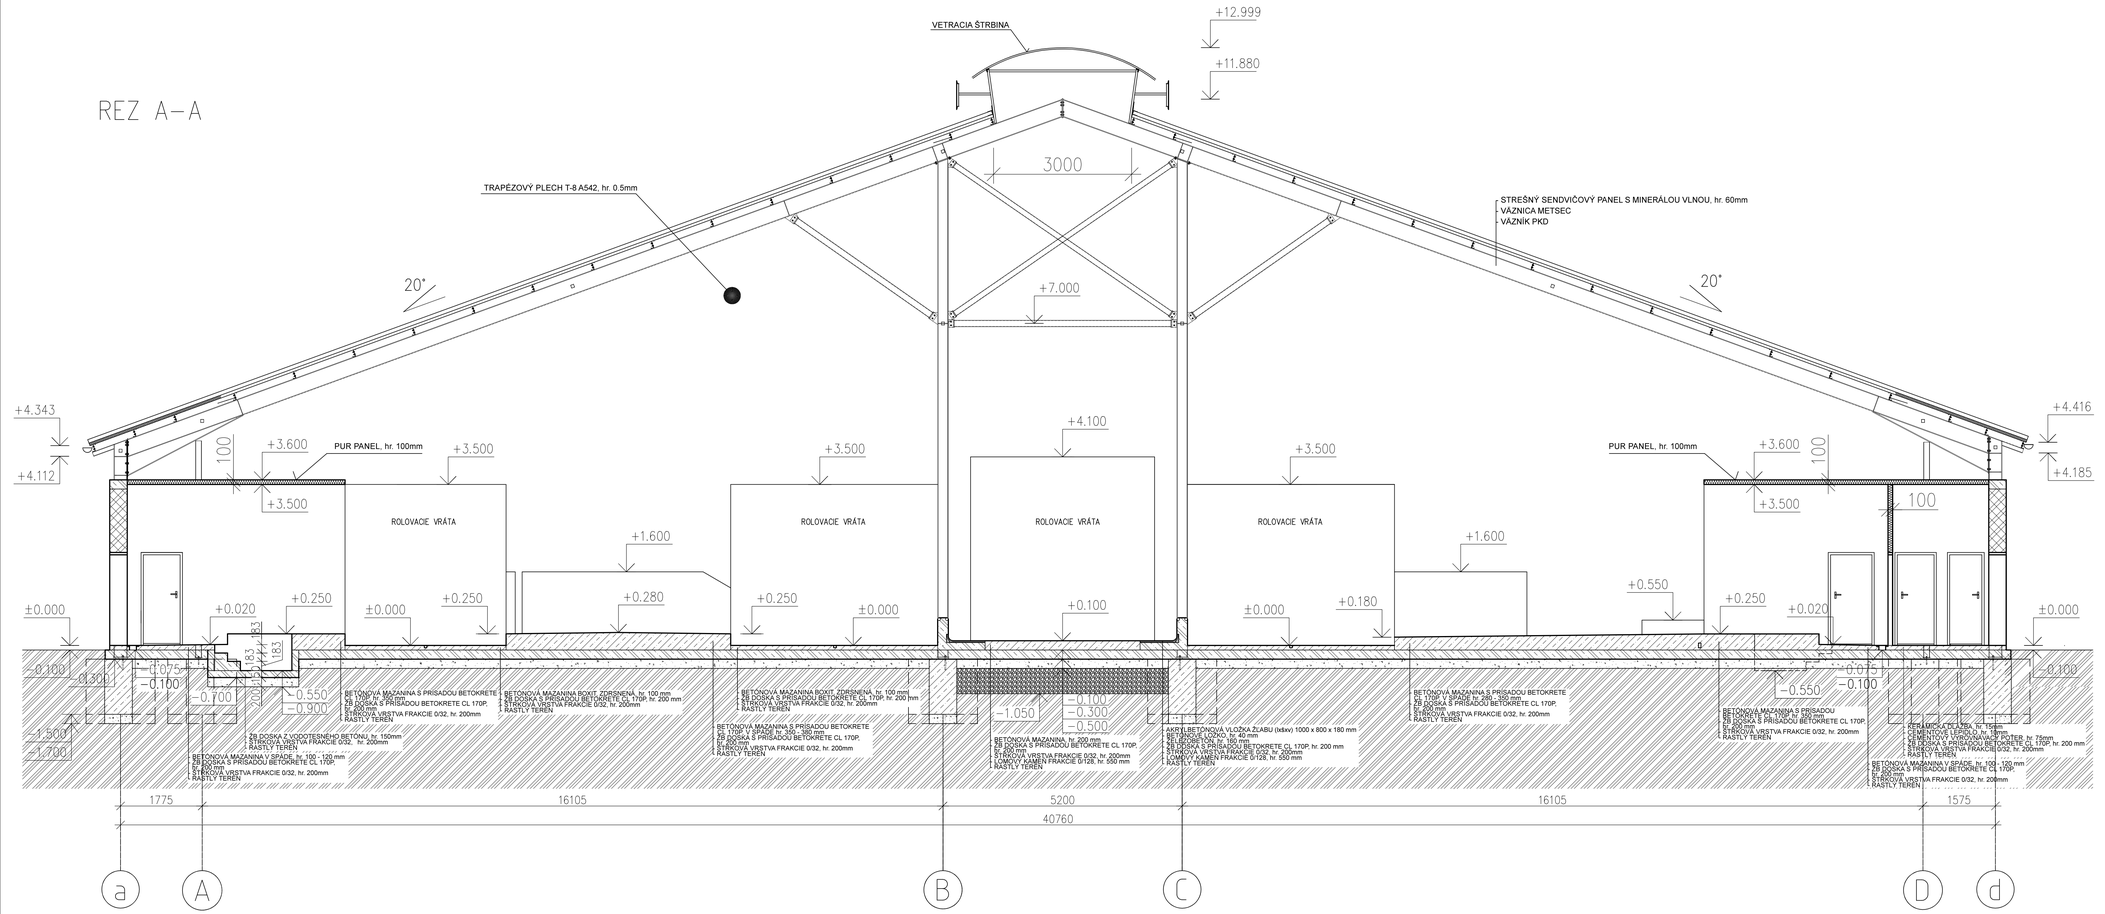

LEGENDA MATERÁLOV :

- PROSTÝ BETÓN C20/25
- ŽELEZOBETÓN C30/37
- ZHUTNENÁ ŠTRKOVÁ VRSTVA FRAKCIE 0/32
- RASTLÝ TERÉN
- ZHUTNENÝ NÁSYP – LOMOVÝ KAMEŇ FRAKCIE 0/128
- MURIVO – TERMOBRIK TD 380 PD BRÚSENÁ TEHLA, 240x380x249mm
- MINERÁLNA VLNA

SO 01

VYPRACOVAL: Ing. arch. Soňa Lučková	HL. INŽ. PROJEKTU: Ing. arch. Pavel Petrík	ZHOTOVITEĽ: IAP ATELIÉR, s.r.o. HÁRICHOVSKÝ CHODNÍK1 052 01 Spišská Nová Ves
ZOD. PROJEKTANT: Ing. arch. Pavel Petrík	TECH. KONTROLA:	
OBJEDNÁVATEĽ: ROĽNÍCKE DRUŽSTVO VAVREČKA – ŤAPEŠOVO, 029 51 ŤAPEŠOVO		
KRAJ: ŽILINSKÝ KRAJ	OKRES: NÁMESTOVO	
STAVBA: KRAVÍN S DOJÁRŇOU ŤAPEŠOVO	ČÍSLO ZÁKAZKY:	02-AST-PP-22
MIESTO:	STUPEŇ:	DSP
	DÁTUM:	05/2022
STAVEBNÝ OBJEKT: SO-01 KRAVÍN	FORMÁT:	12A4
	MIERKA:	1:50
OBSAH: REZ A-A	ČÍSLO VÝKRESU: A-09	PARE: