

REZ D–D

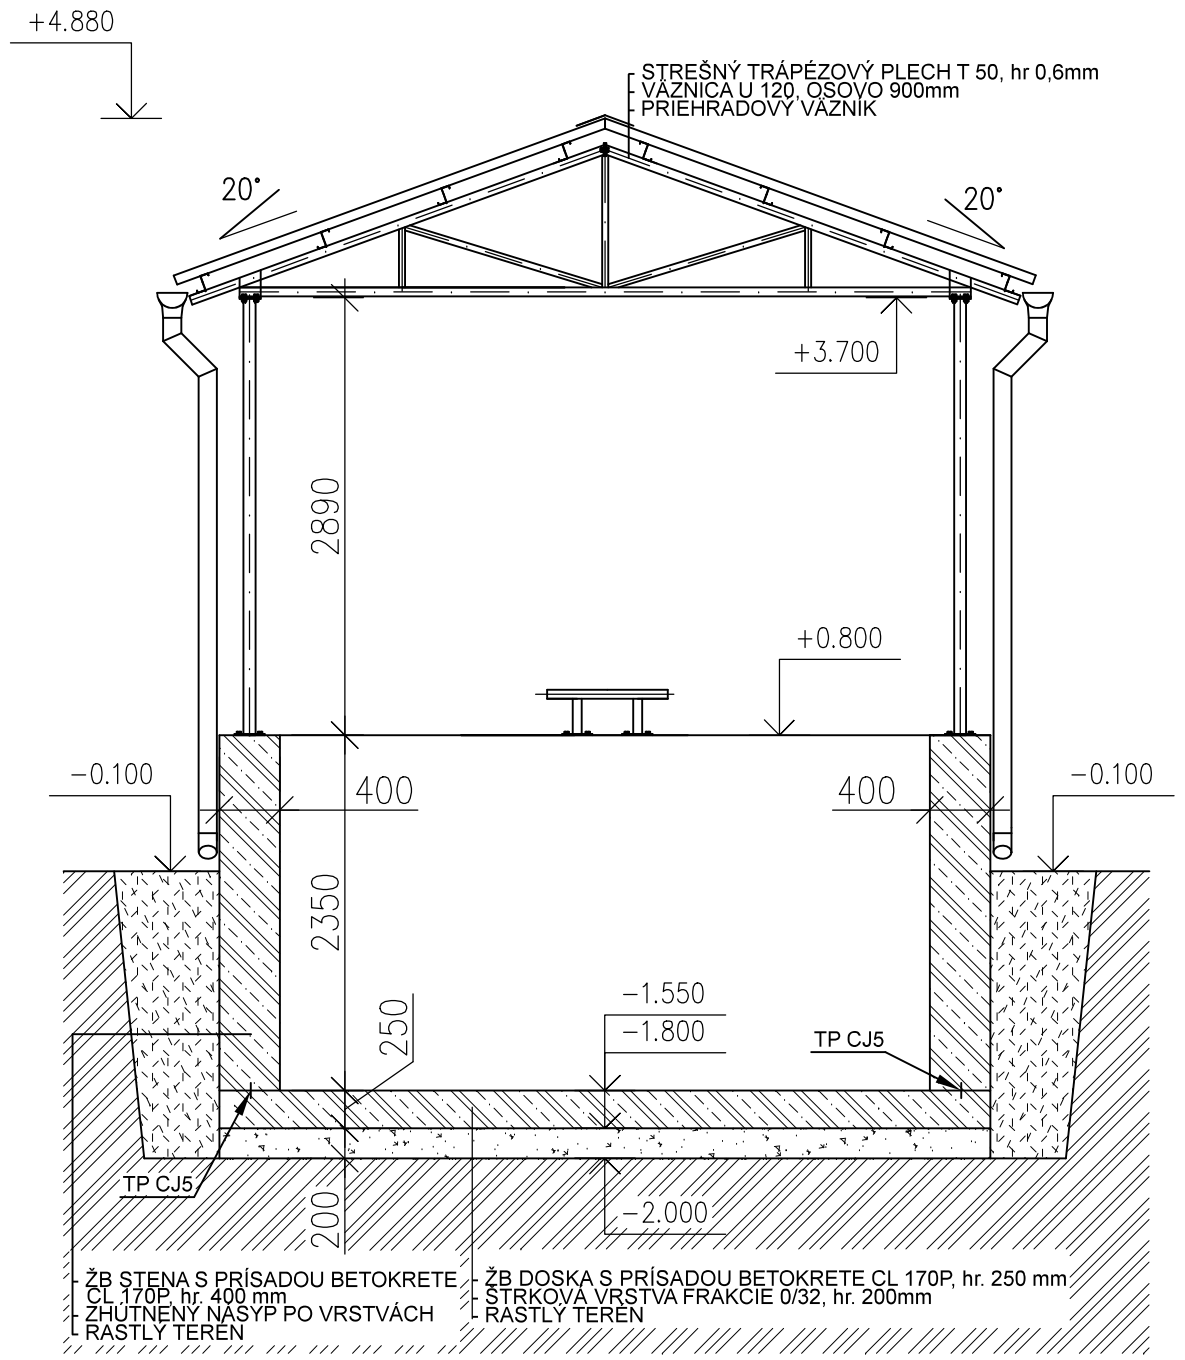

REZ E–E

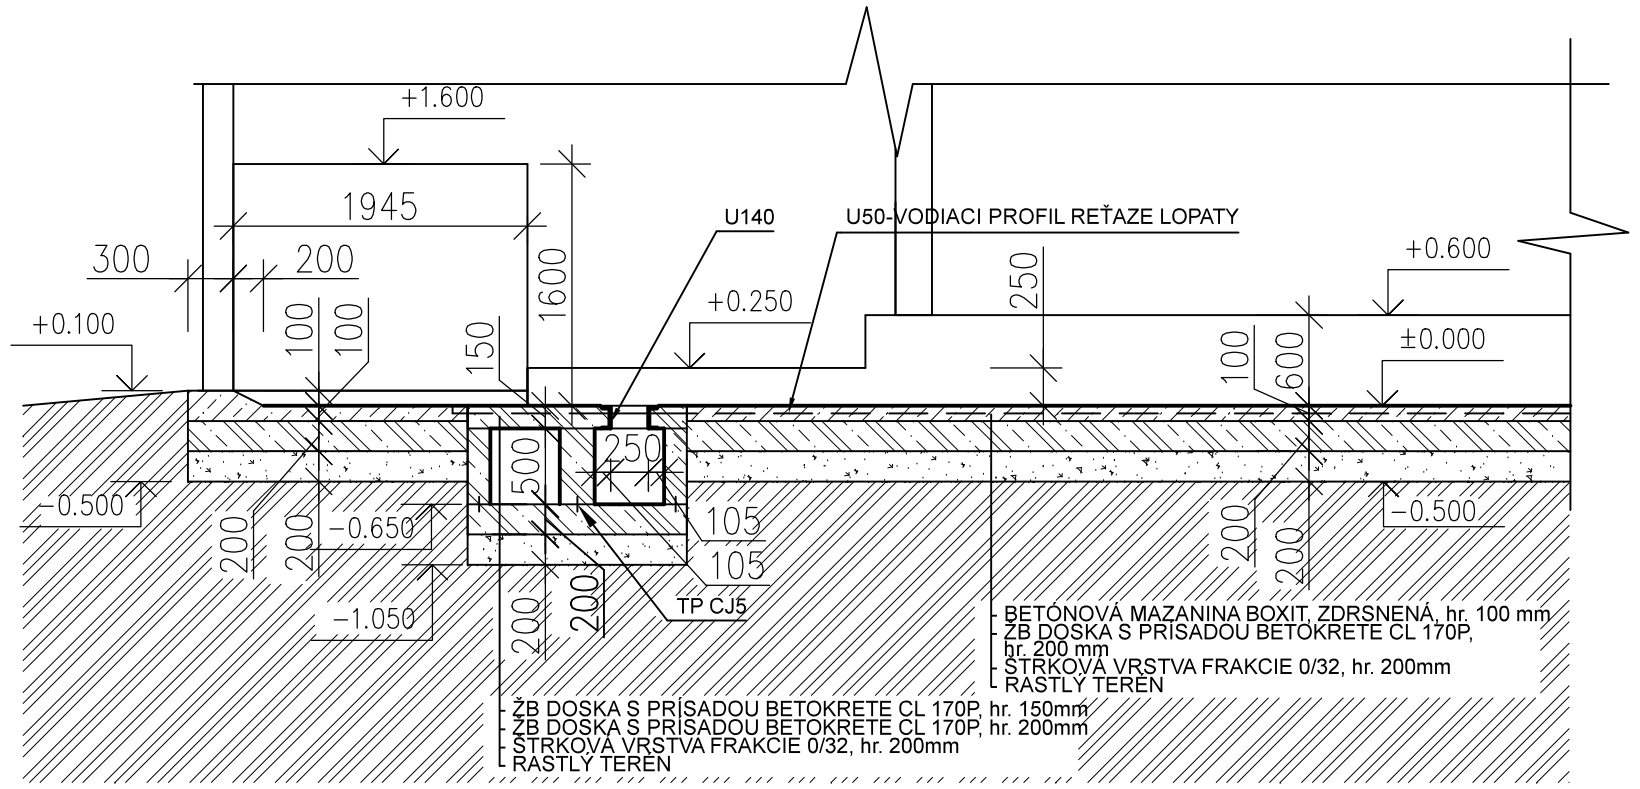

LEGENDA MATERÁLOV :

- PROSTÝ BETÓN C20/25
- ŽELEZOBETÓN C30/37
- ZHUTNENÁ ŠTRKOVÁ VRSTVA FRAKCIE 0/32
- RASTLÝ TEREN
- ZHÚTNENÝ NÁSYP PO VRSTVÁCH

SO 01

VYPRACOVAL: Ing. arch. Soňa Lučková	HL. INŽ. PROJEKTU: Ing. arch. Pavel Petrík	ZHOTOVITEĽ: IAP ATELIÉR, s.r.o. HARICHOVSKÝ CHODNÍK1 052 01 Spišská Nová Ves
ZOD. PROJEKTANT: Ing. arch. Pavel Petrík	TECH. KONTROLA:	
OBJEDNÁVATEĽ: ROĽNÍCKE DRUŽSTVO VAVREČKA - ŤAPEŠOVO, 029 51 ŤAPEŠOVO		
KRAJ: ŽILINSKÝ KRAJ	OKRES: NÁMESTOVO	
STAVBA: MIESTO: **KRAVÍN S DOJÁRŇOU ŤAPEŠOVO**		ČÍSLO ZÁKAZKY: 02-AST-PP-22
		STUPEŇ: DSP
		DÁTUM: 05/2022
STAVEBNÝ OBJEKT: SO-01 KRAVÍN		FORMÁT: 3A4
		MIERKA: 1:50
OBSAH: REZ D-D, REZ E-E		ČÍSLO VÝKRESU: A-12 / PÁRE: