


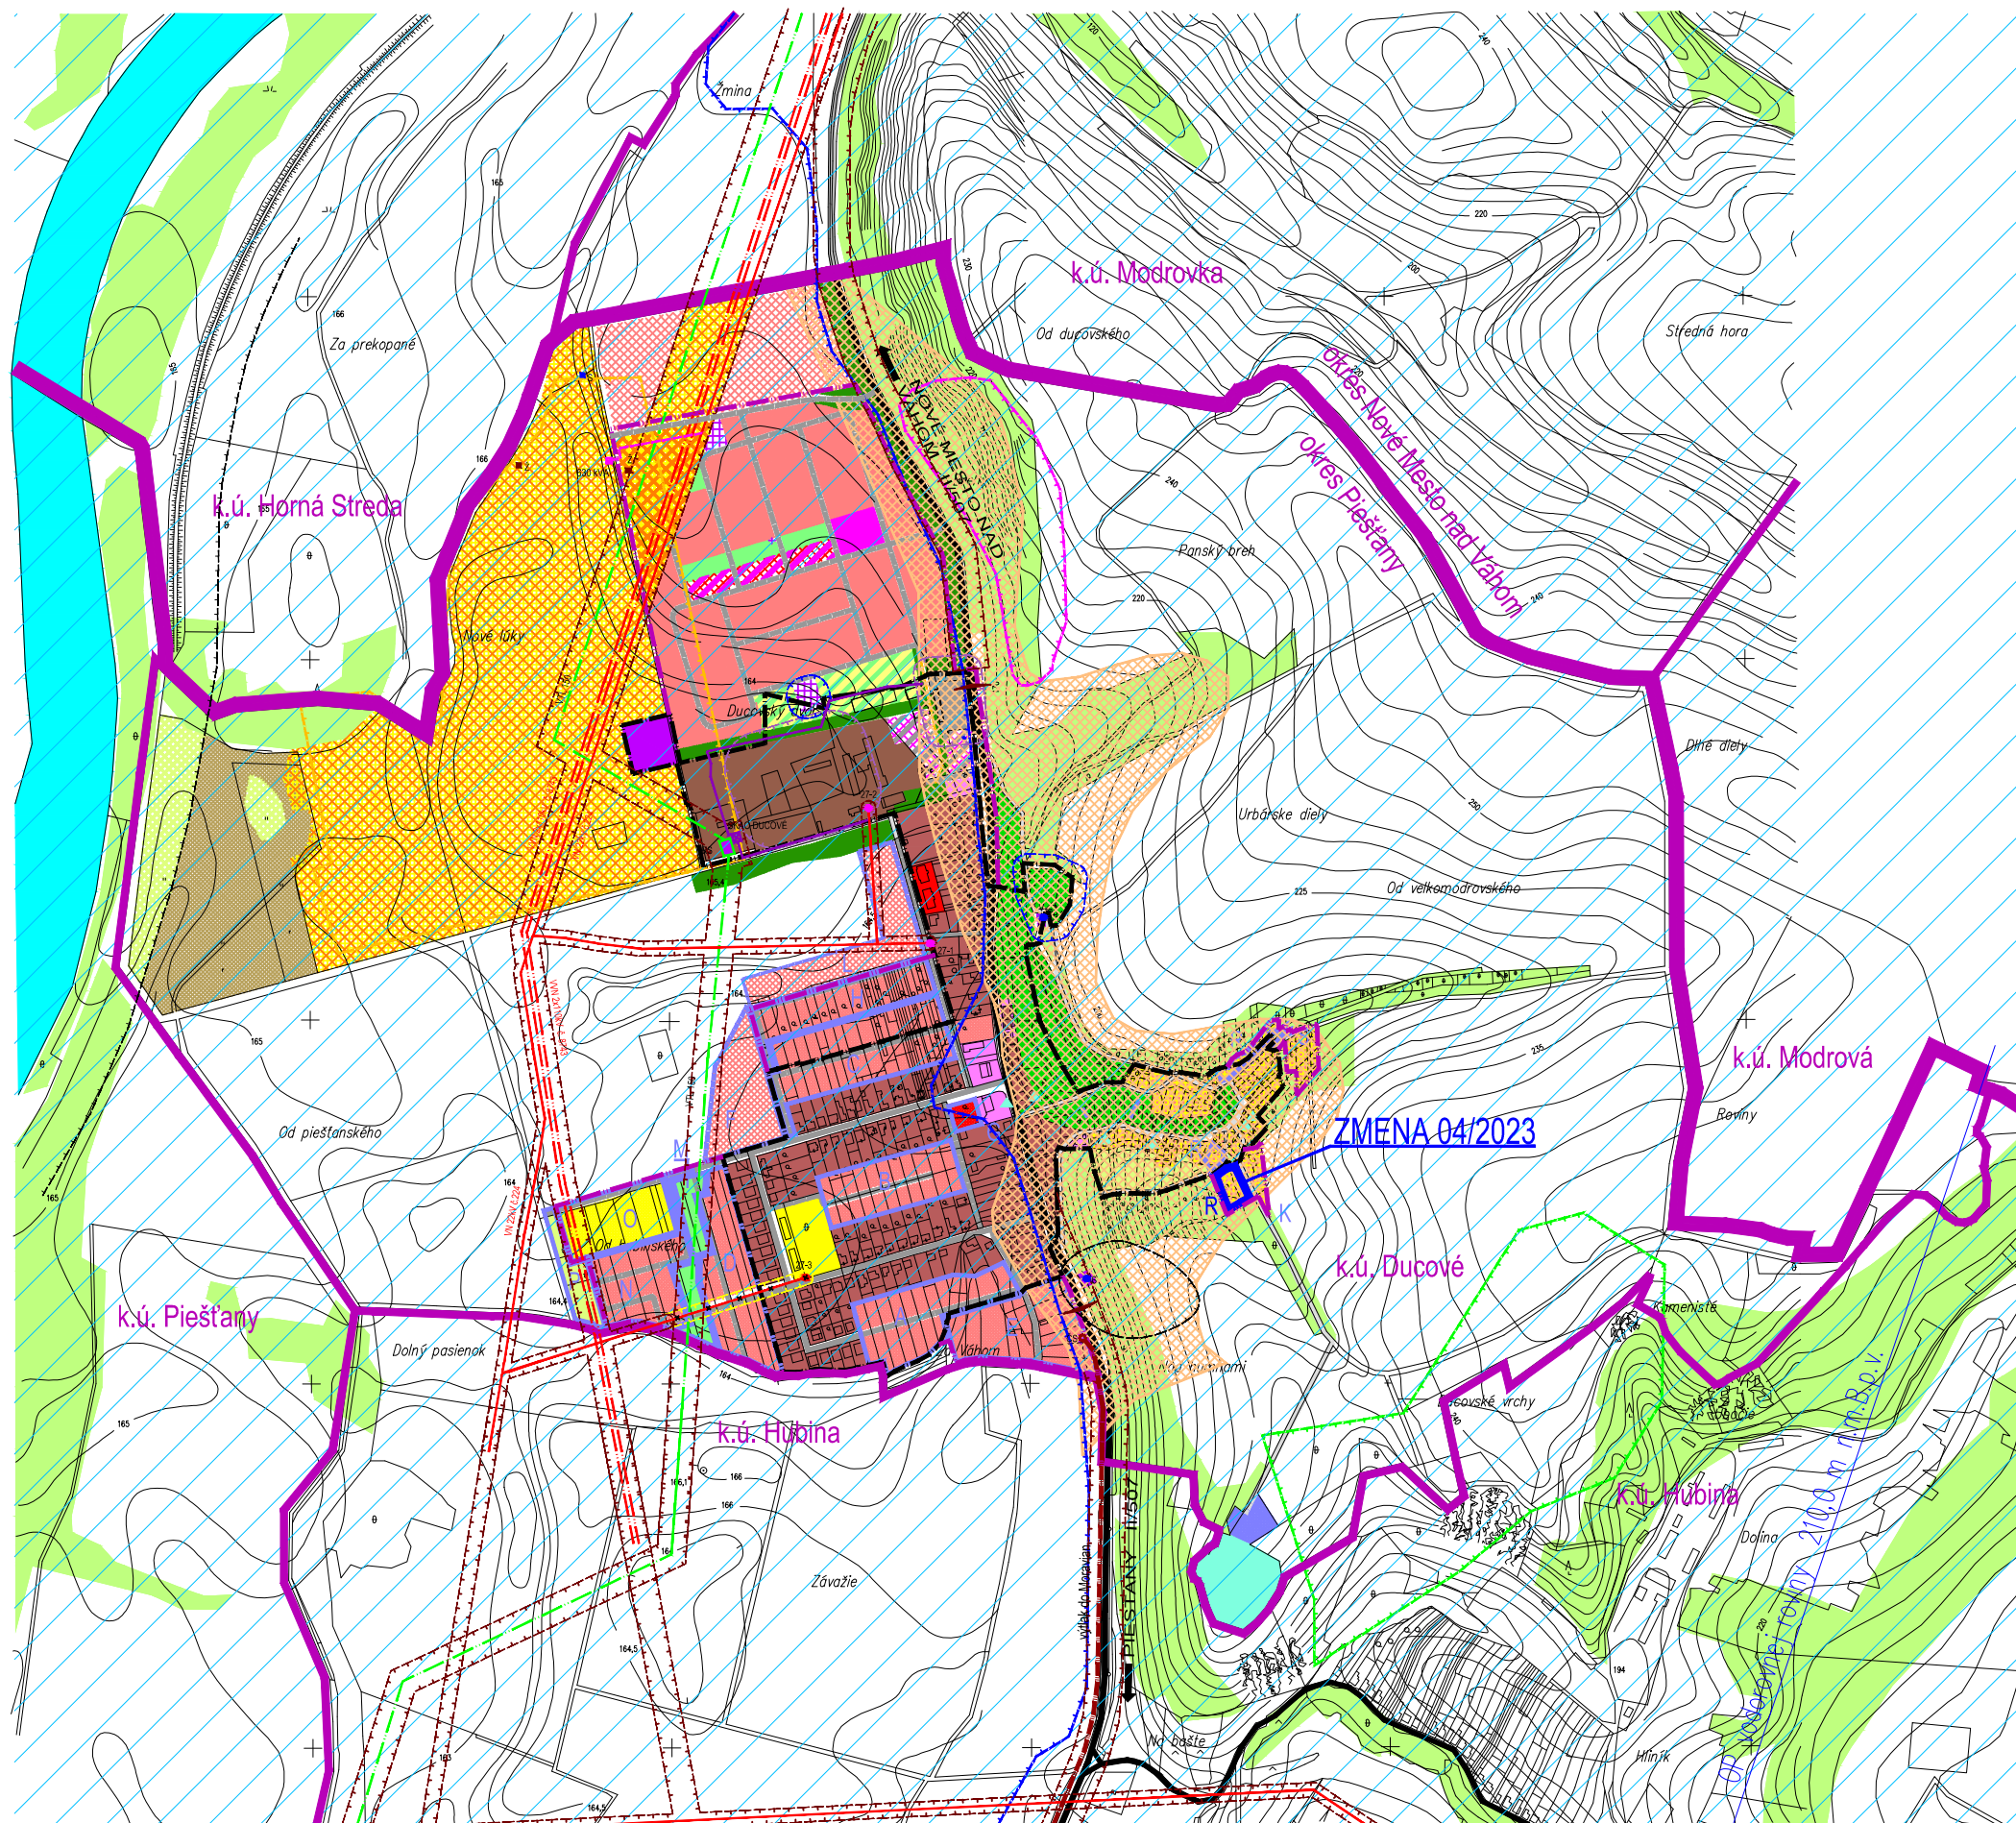

stav

návrh

výhľad

legenda

hranica okresu

hranica katastra obce

hranica zastav. územia

plochy krajinné zelene

hranica lokality a označenie lokality plošného rozvoja

Limitujúce faktory priestorového rozvoja

ochranné pásma

hranica inundačného územia

výhradné ložisko Hubina - dolomit s určeným dobývacím priestorom (DP) Hubina

ložisko nevyhradeného nerastu (LNN) Ducové - štrkopiesky a piesky

potencionálne svahové deformácie

ochranné pásmo na zrušenie

OP vodorovnej plochy letiska Piešťany

územie so stredným radónovým rizikom

OP II. stupňa prírodných liečivých zdrojov v Piešťanoch

Základné funkcie urbanizovaného územia

Plochy nízkopodlažnej zástavby - bytové domy BD

Plochy nízkopodlažnej zástavby - rodinné domy RD

Plochy nízkopodlažnej zástavby - dľa pôvodného ÚPN-O

Plochy jestv. rekreačných chalúp

Plochy funkčne zmiešané - bývanie / rekreačné chalupy

Plochy základnej sociálnej a komerčnej vybavenosti obce

Plochy priemyselnej výroby a výrobných služieb

Plochy poľnohospodárskej výroby

Plochy zariadení a areálov tech. vybavenosti

Plochy športových areálov a zariadení

Verejné parky a parkové úpravy

Cintoríny

Súkromná zeleň

Izolačná a ochranná zeleň

plochy ťažby štrkopiesku

vodné plochy

Plochy a zariadenia dopravy

Cesty II. triedy

Ostatné miestne komunikácie

Ostatné miestne komunikácie na rekonštrukciu

Účelové komunikácie

Účelové komunikácie na rekonštrukciu

Parkoviská verejné

objekty historického významu

Národná kult. pamiatka - Kostolec

Kultúrne a historické pamiatky bodové

ochranné pásma a IS

PHO vodných zdrojov

110 kV vzdušné vedenie

22 kV vedenie

trafostanica a jej číslo

trafostanica na zrušenie a jej číslo

22 kV vzdušné vedenie na zrušenie

VTL plynovod

regulačná stanica plynu

studňa

vypojektovaný vodojem

čerpacia stanica splaškovej kanalizácie

výtlačné potrubie splaškovej kanalizácie

areálová žumpa

návrh

změna 04/2023

	Hranica lokality a názov lokality plošného rozvoja
	Hranica zastavaného územia
	Plochy funkčne zmiešané - bývanie / rekreačné chalupy

ZMENY A DOPLNKY 04/2023 - NÁVRH SEA
ÚPN-O DUCOVÉ
INVESTOR
SPRACOVATEĽ
SPRACOVANÉ

OBEC DUCOVÉ
ING. ARCH. EVA KRUPOVÁ
JÚN 2023

ŠIRŠIE VZŤAHY