


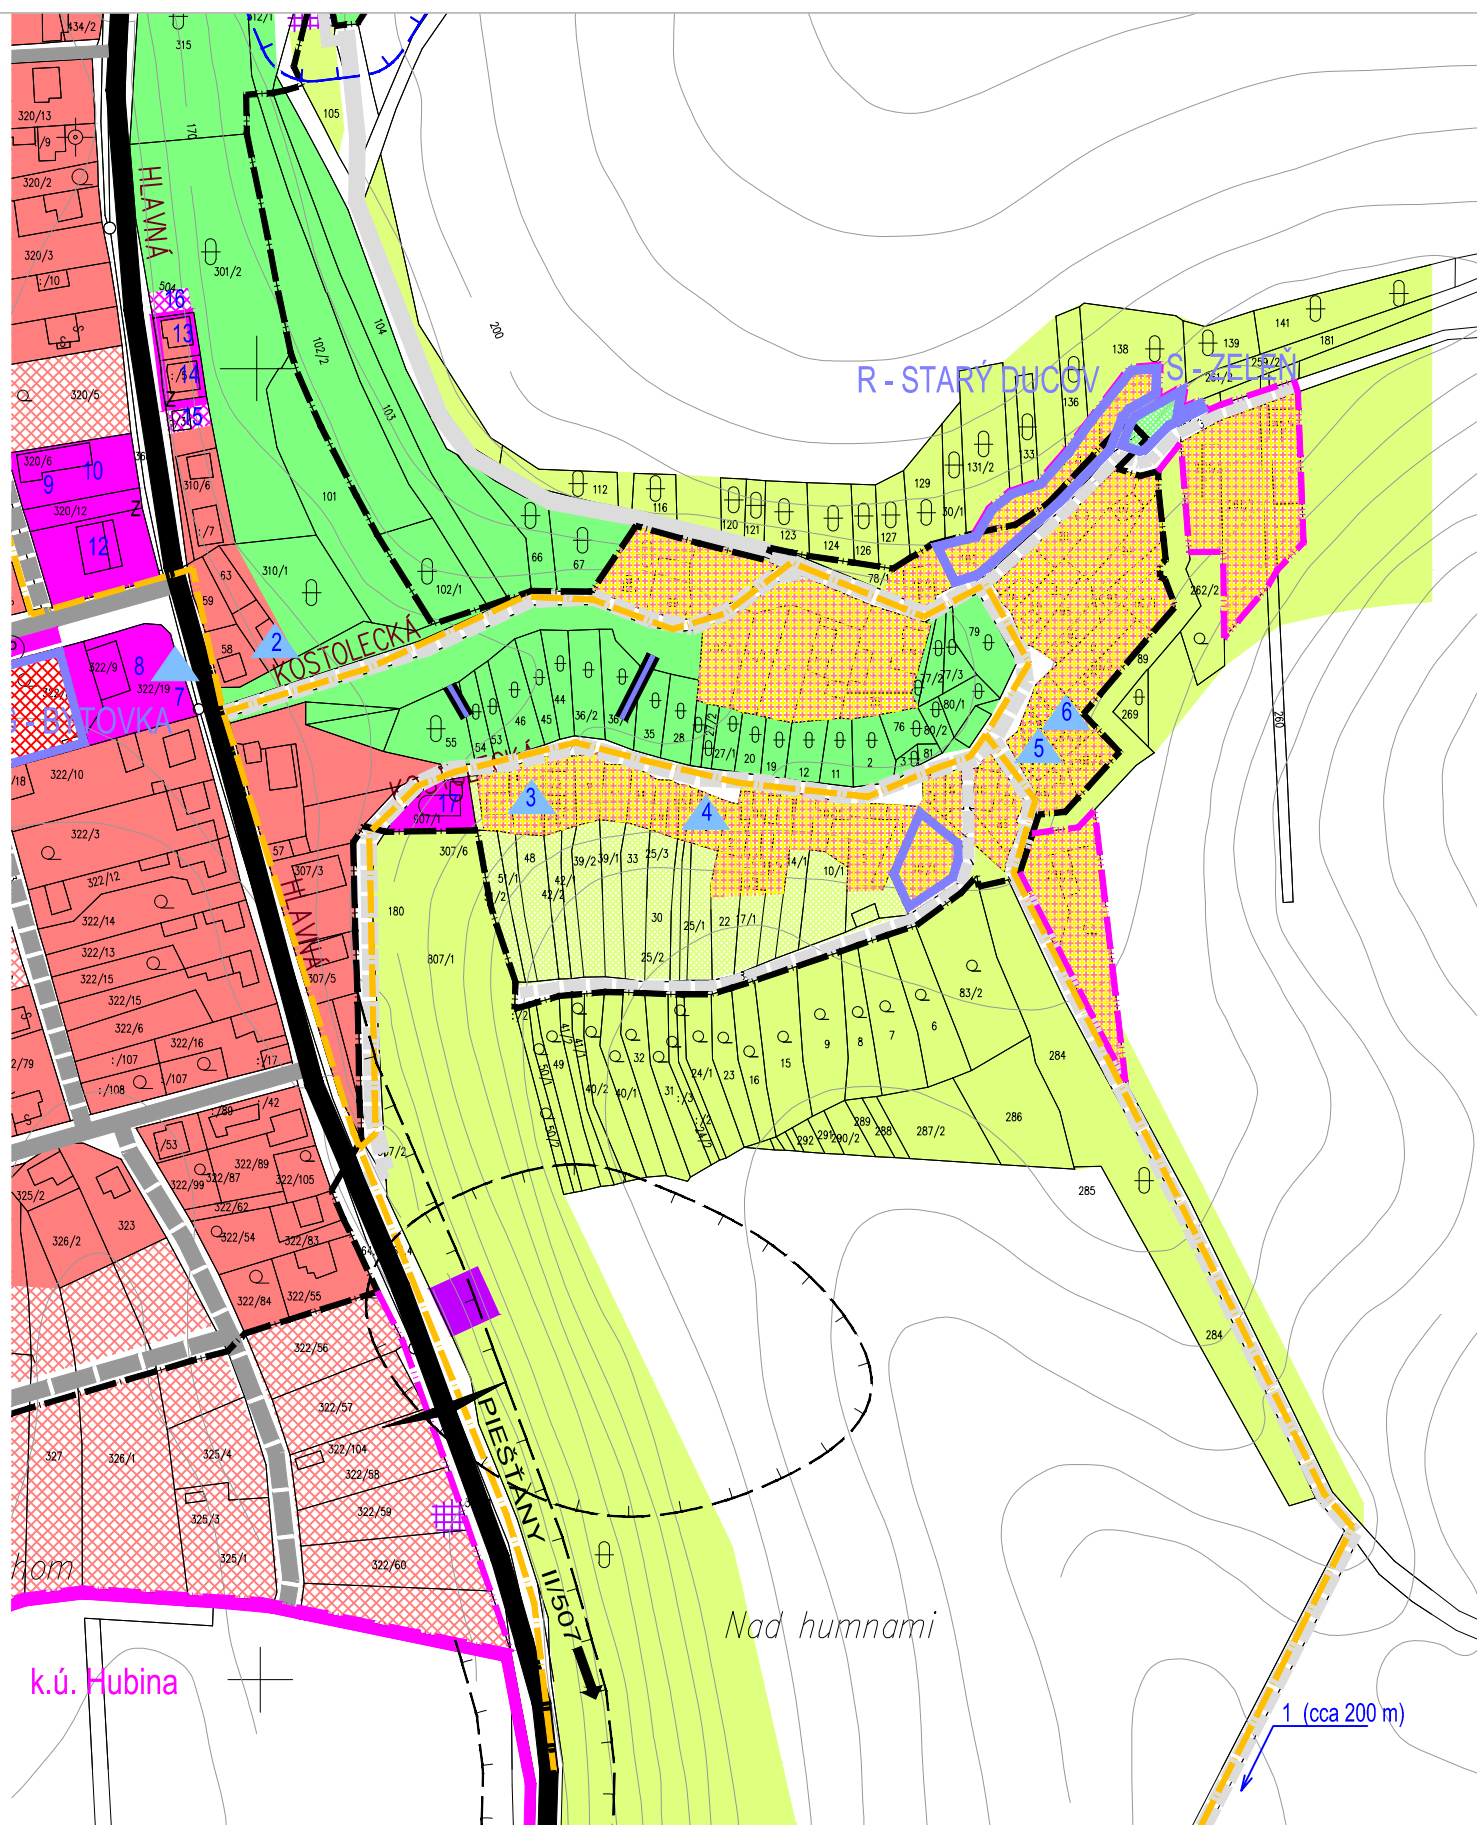


ÚPN-O DUCOVÉ

INVESTOR
SPRACOVATEĽ

OBEC DUCOVÉ
ING. ARCH. EVA KRUPOVÁ

PLATNÝ ÚPN OBCE

KOMPLEXNÝ URBANISTICKÝ NÁVRH

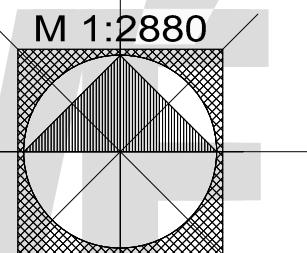

M 1:2880

B02