


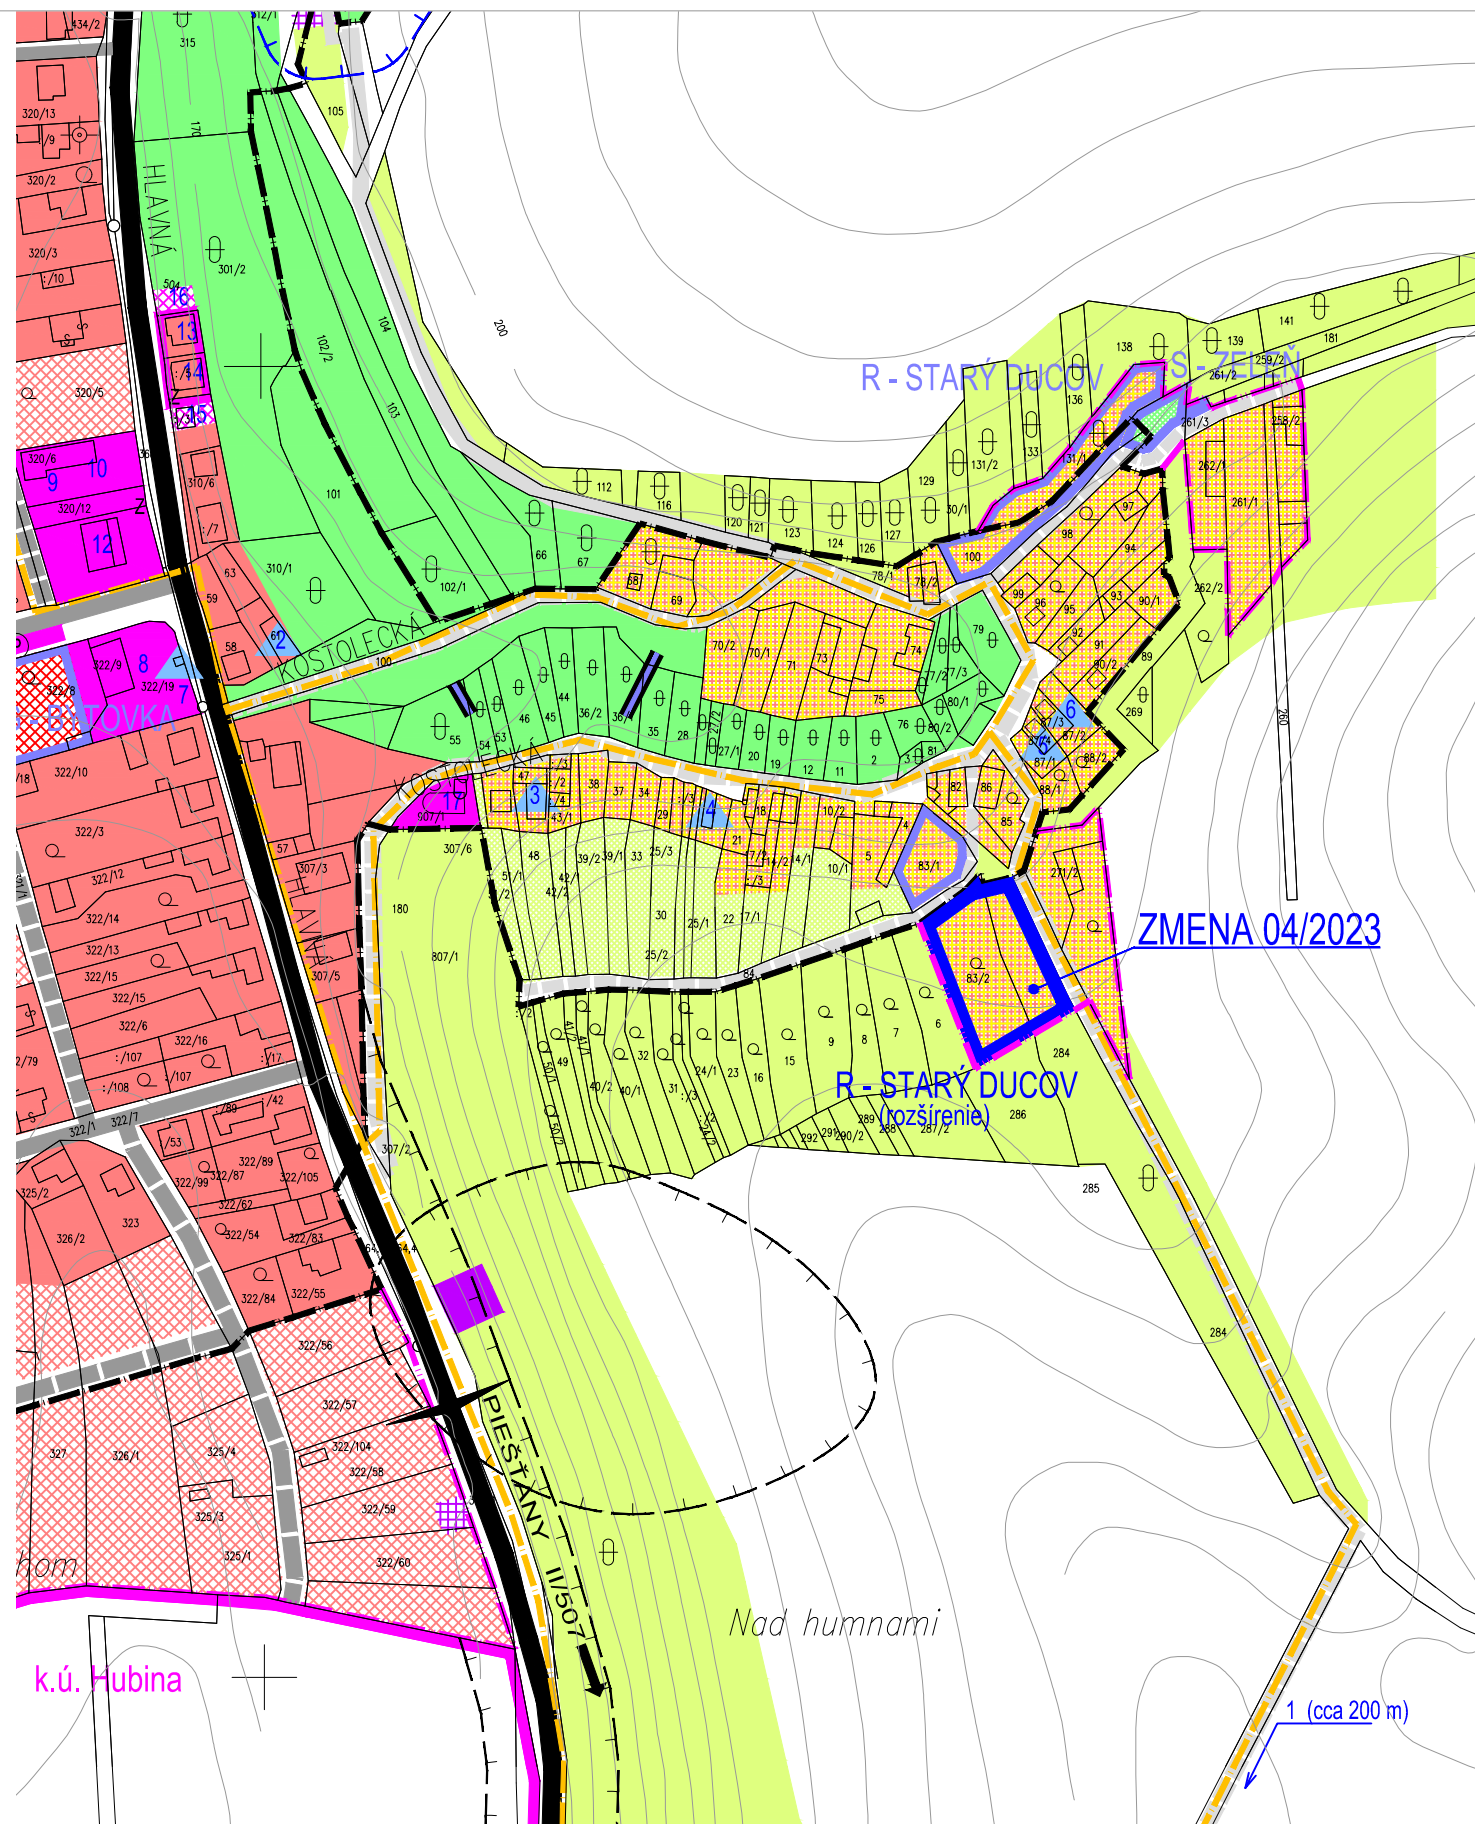

ZMENY A DOPLNKY 04/2023 - NÁVRH SEA


ÚPN-O DUCOVÉ

INVESTOR
SPRACOVATEĽ
SPRACOVANÉ
PO ZMENE

OBEC DUCOVÉ
ING. ARCH. EVA KRUPOVÁ
JÚN 2023

KOMPLEXNÝ URBANISTICKÝ NÁVRH

M 1:2880

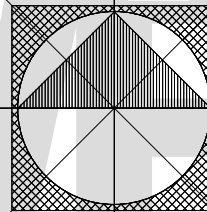

B02

stav	návrh	prognóza	legenda
			Hranica katastrálneho územia obce Hranica zastavaného územia
			Hranica lokality a názov lokality plošného rozvoja Limitujúce faktory priestorového rozvoja
			Ochranné a bezpečnostné pásma tech. infraštruktúry ----- II ----- na zrušenie
			Ochranné pásmo ciest I. a II. triedy Hygienické ochranné pásmo zariadení OV a poľnohospodárskych dvorov Ochranné pásmo vodného toku
			Základné funkcie urbanizovaného územia
			Plochy nízkopodlažnej zástavby - bytové domy BD Plochy nízkopodlažnej zástavby - rodinné domy RD Plochy jestv. rekreačných chalúp Plochy funkčne zmiešané - bývanie / rekreačné chalupy Plochy základnej sociálnej a komerčnej vybavenosti obce Rodinné domy s občianskou vybavenosťou Plochy funkčne zmiešané - bytové domy BD / komerčná vybavenosť obce Plochy funkčne zmiešané - komerčná vybavenosť / ľahká priemyselná výroba a výrobné služby Plochy priemyselnej výroby a výrobných služieb Ťažba štrkopiesku Plochy poľnohospodárskej výroby s predpokladom reštrukturalizácie na výrobo-podnikateľskú zónu Plochy zariadení a areálov tech. vybavenosti Plochy športových areálov, rekreácie a CR Oddychovorelaxačné zóny so športovorekreačnou vybavenosťou prírodného charakteru Plochy krajiny zelene - lesy a vysoká zeleň v krajine Verejná zeleň Plochy funkčne zmiešané - verejná zeleň / športové areály Cintoríny Izolačná a ochranná zeleň Súkromná zeleň
			Plochy a zariadenia dopravy
			Cesty II. triedy Ostatné miestne komunikácie Ostatné miestne komunikácie na rekonštrukciu Účelové komunikácie Účelové komunikácie na rekonštrukciu Zastávky autobusovej dopravy Parkoviská verejné Ohraničenie sídelného útvaru dopravnou značkou Cykloturistická trasa - regionálna / lokálna Protihlukové opatrenia
			Objekty historického významu
			Kultúrne a historické pamiatky plošné Kultúrne a historické pamiatky bodové

návrh zmena 04/2023

R	Hranica lokality a názov lokality plošného rozvoja
	Hranica zastavaného územia
	Plochy funkčne zmiešané - bývanie / rekreačné chalupy

zoznam objektov OV a VÝROBY

- Školstvo
- 8 Materská škola
- Kultúra
- 9 Kultúrny dom
- Verejná administratíva
- 10 Obecný úrad
- Telovýchova
- 11 Futbalový štadión
- Verejné stravovanie, ubytovanie
- 12 Pohostinstvo
- 13 Pohostinstvo
- Maloobchodná sieť
- 14 Potraviny
- 15 Zariadenie OV komerč. charakteru
- Ostatné
- 16 Požiarna zbrojnica
- 17 Kaplnka
- 18 Dom smútku
- 19 Zberný dvor
- Podniky poľnohospodárskej výroby
- 20 Roľnícke družstvo Moravany n. V.
- prevádzka Ducové
- Podniky priemyselnej výroby a dopravy
- 21 Kamenárstvo Branderský a spol.

zoznam objektov historického významu

- I.č. Názov objektu
- 1 Národná kult. pamiatka KOSTOLEC
- 2 dom č. 83
- 3 dom č. 98
- 4 dom č. 101
- 5 dom č. 108
- 6 dom č. 109
- Ďalej sú to neevidované objekty a prvky:
- 7 Pamätný kríž "Na česť a chválu božiu"

ZMENY A DOPLNKY 04/2023 - NÁVRH SEA


ÚPN-O DUCOVÉ

INVESTOR
SPRACOVATEĽ
SPRACOVANÉ
LEGENDA

OBEC DUCOVÉ
ING. ARCH. EVA KRUPOVÁ
JÚN 2023

KOMPLEXNÝ URBANISTICKÝ NÁVRH

M 1:2880

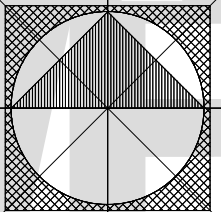

B02