


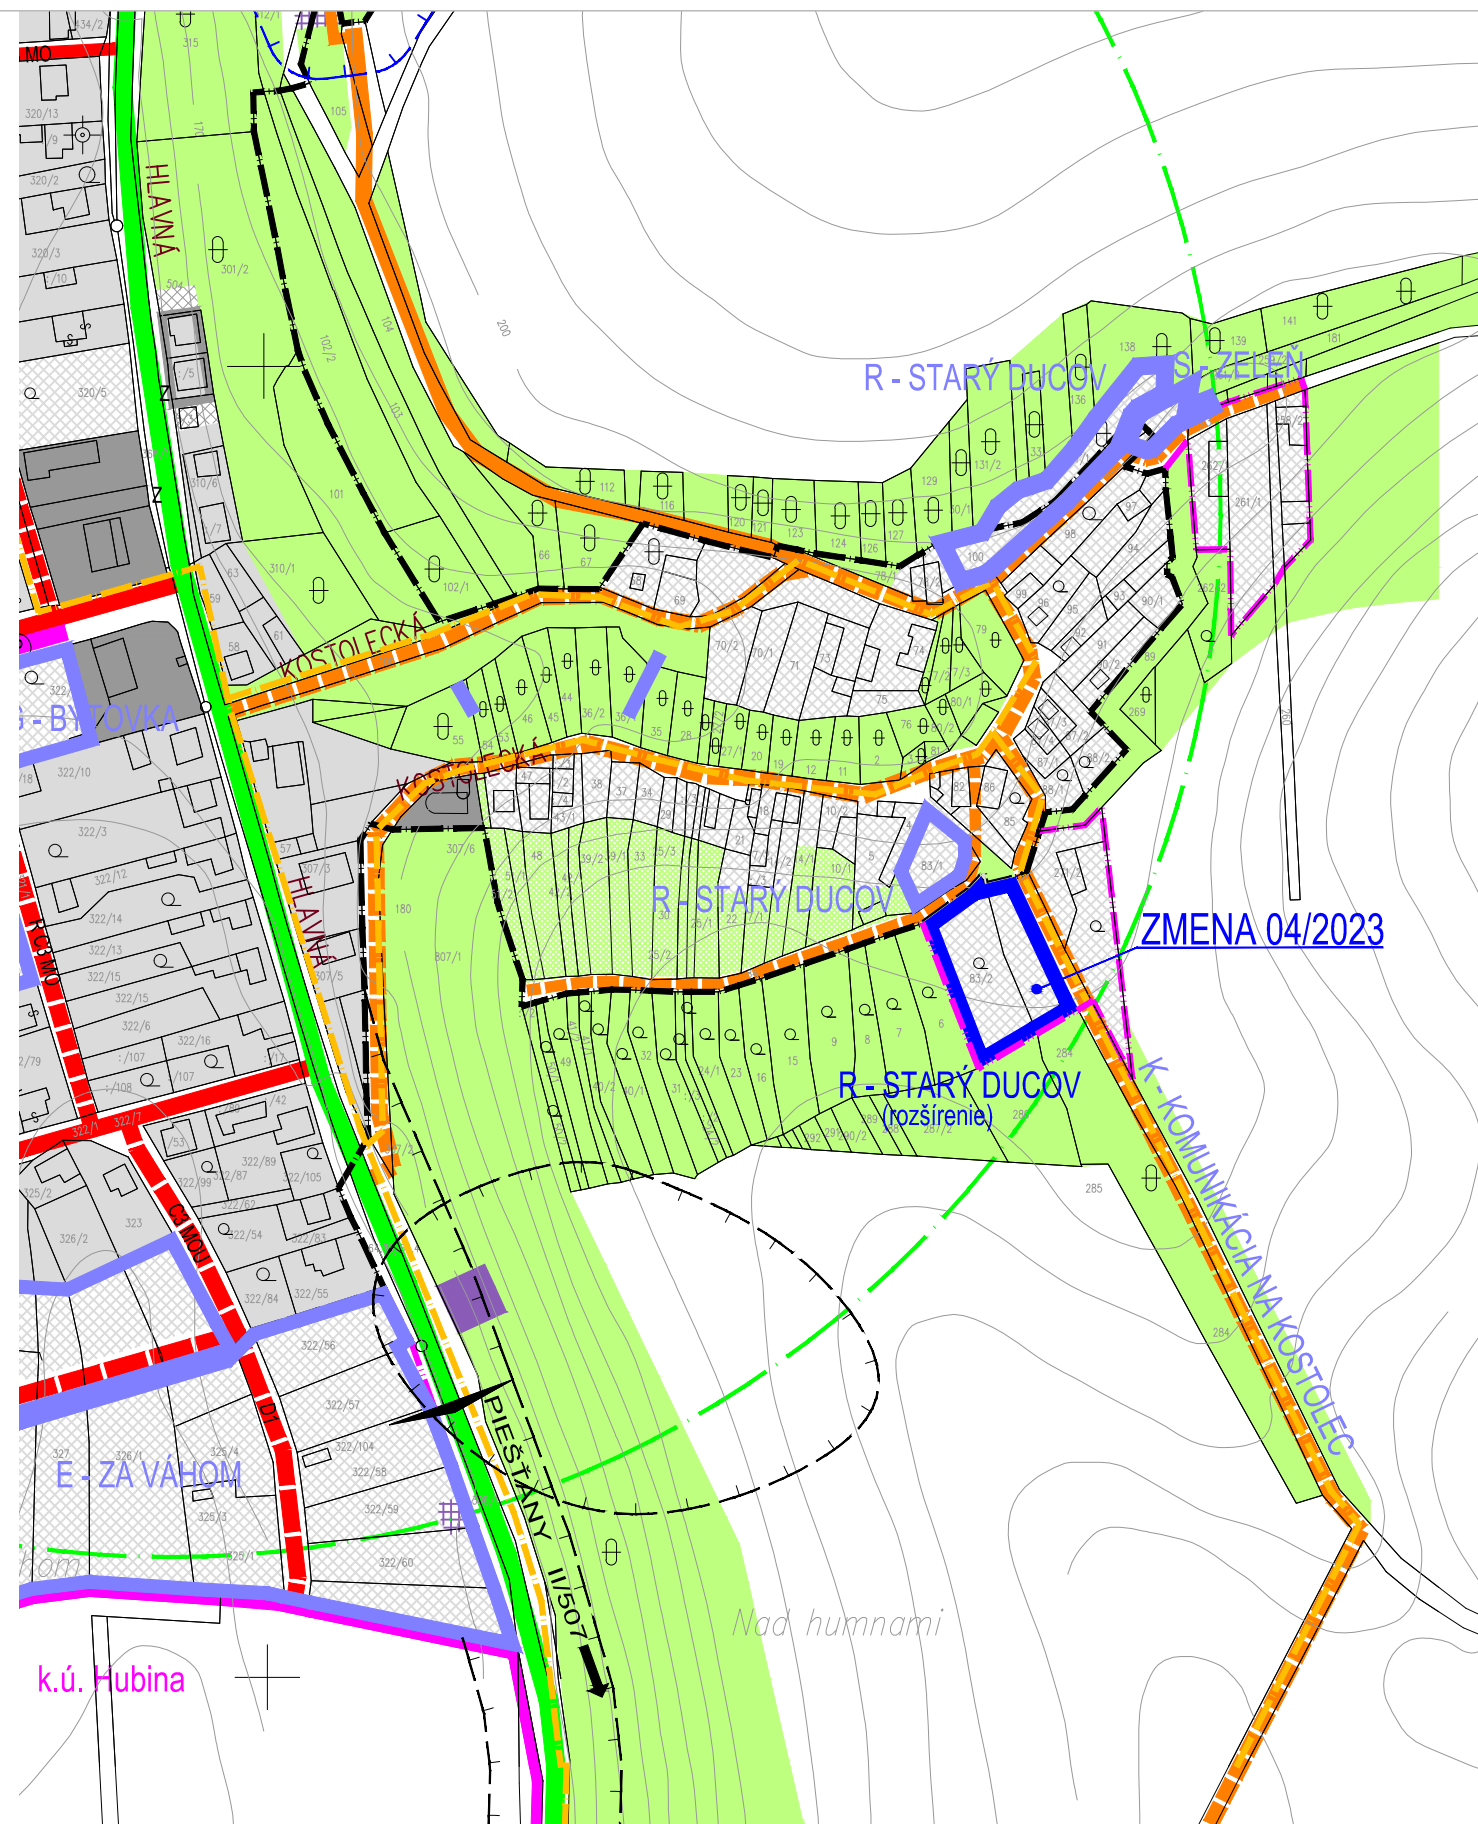

ZMENY A DOPLNKY 04/2023 - NÁVRH SEA


ÚPN-O DUCOVÉ

INVESTOR
SPRACOVATEĽ
SPRACOVANÉ

OBEC DUCOVÉ
ING. ARCH. EVA KRUPOVÁ
JÚN 2023

NÁVRH DOPRAVY

M 1:2880

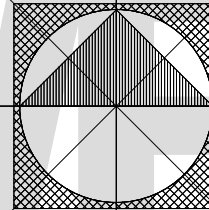

B03

stav	návrh	prognóza	legenda
			Hranica katastrálneho územia obce
			Hranica zastavaného územia
			Plochy krajinskej zelene - lesy a vysoká zeleň v krajine
			Hranica lokality a názov lokality plošného rozvoja
			Limitujúce faktory priestorového rozvoja
			Ochranné a bezpečnostné pásma tech. infraštruktúry
			----- II ----- na zrušenie
			Ochranné pásmo ciest I. a II. triedy
			Hygienické ochranné pásmo zariadení OV a poľnohospodárskych dvorov
			Ochranné pásmo vodného toku
			Základné funkcie urbanizovaného územia
			Plochy nízkopodlažnej zástavby - BD a RD
			Plochy nízkopodlažnej zástavby - pôvodný ÚPN-O
			Plochy nízkopodlažnej zástavby - rekreačné chalupy
			Plochy základnej občianskej vybavenosti obce
			Plochy občianskej vybavenosti - polyfunkcia
			Ťažba štrkopiesku
			Plochy priemyselnej výroby a podnikateľských aktivít
			Plochy poľnohospodárskej výroby jestv. a plochy poľnohospodárskej výroby s predpokladom reštrukturalizácie na výrobnú-podnikateľskú zónu
			Plochy zariadení a areálov tech. vybavenosti
			Plochy športových areálov a zariadení s oddychovorelaxačným potenciálom
			Izolačná zeleň a verejné parky a parkové úpravy
			Cintoríny
			Plochy a zariadenia dopravy
			Cesty II. triedy
			Zberné komunikácie tepnové
			Ostatné miestne komunikácie
			Rekonštrukcia miestnej komunikácie
			Účelové komunikácie
			Rekonštrukcia účelovej komunikácie
			Komunikácia cyklistická
			Funkčná trieda a kategória komunikácie
			Jednosmerná komunikácia
			Zastávky autobusovej dopravy
			Verejné parkovisko
			Ohraničenie sídelného útvaru dopravnou značkou
			Izochrona časovej dostupnosti zastávok HD

návrh zmena 04/2023

R	Hranica lokality a názov lokality plošného rozvoja
	Hranica zastavaného územia
	Funkčné plochy

ZMENY A DOPLNKY 04/2023 - NÁVRH SEA


ÚPN-O DUCOVÉ

INVESTOR
SPRACOVATEĽ
SPRACOVANÉ

OBEC DUCOVÉ
ING. ARCH. EVA KRUPOVÁ
JÚN 2023

NÁVRH DOPRAVY

M 1:2880

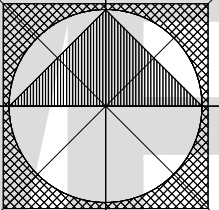

B03