


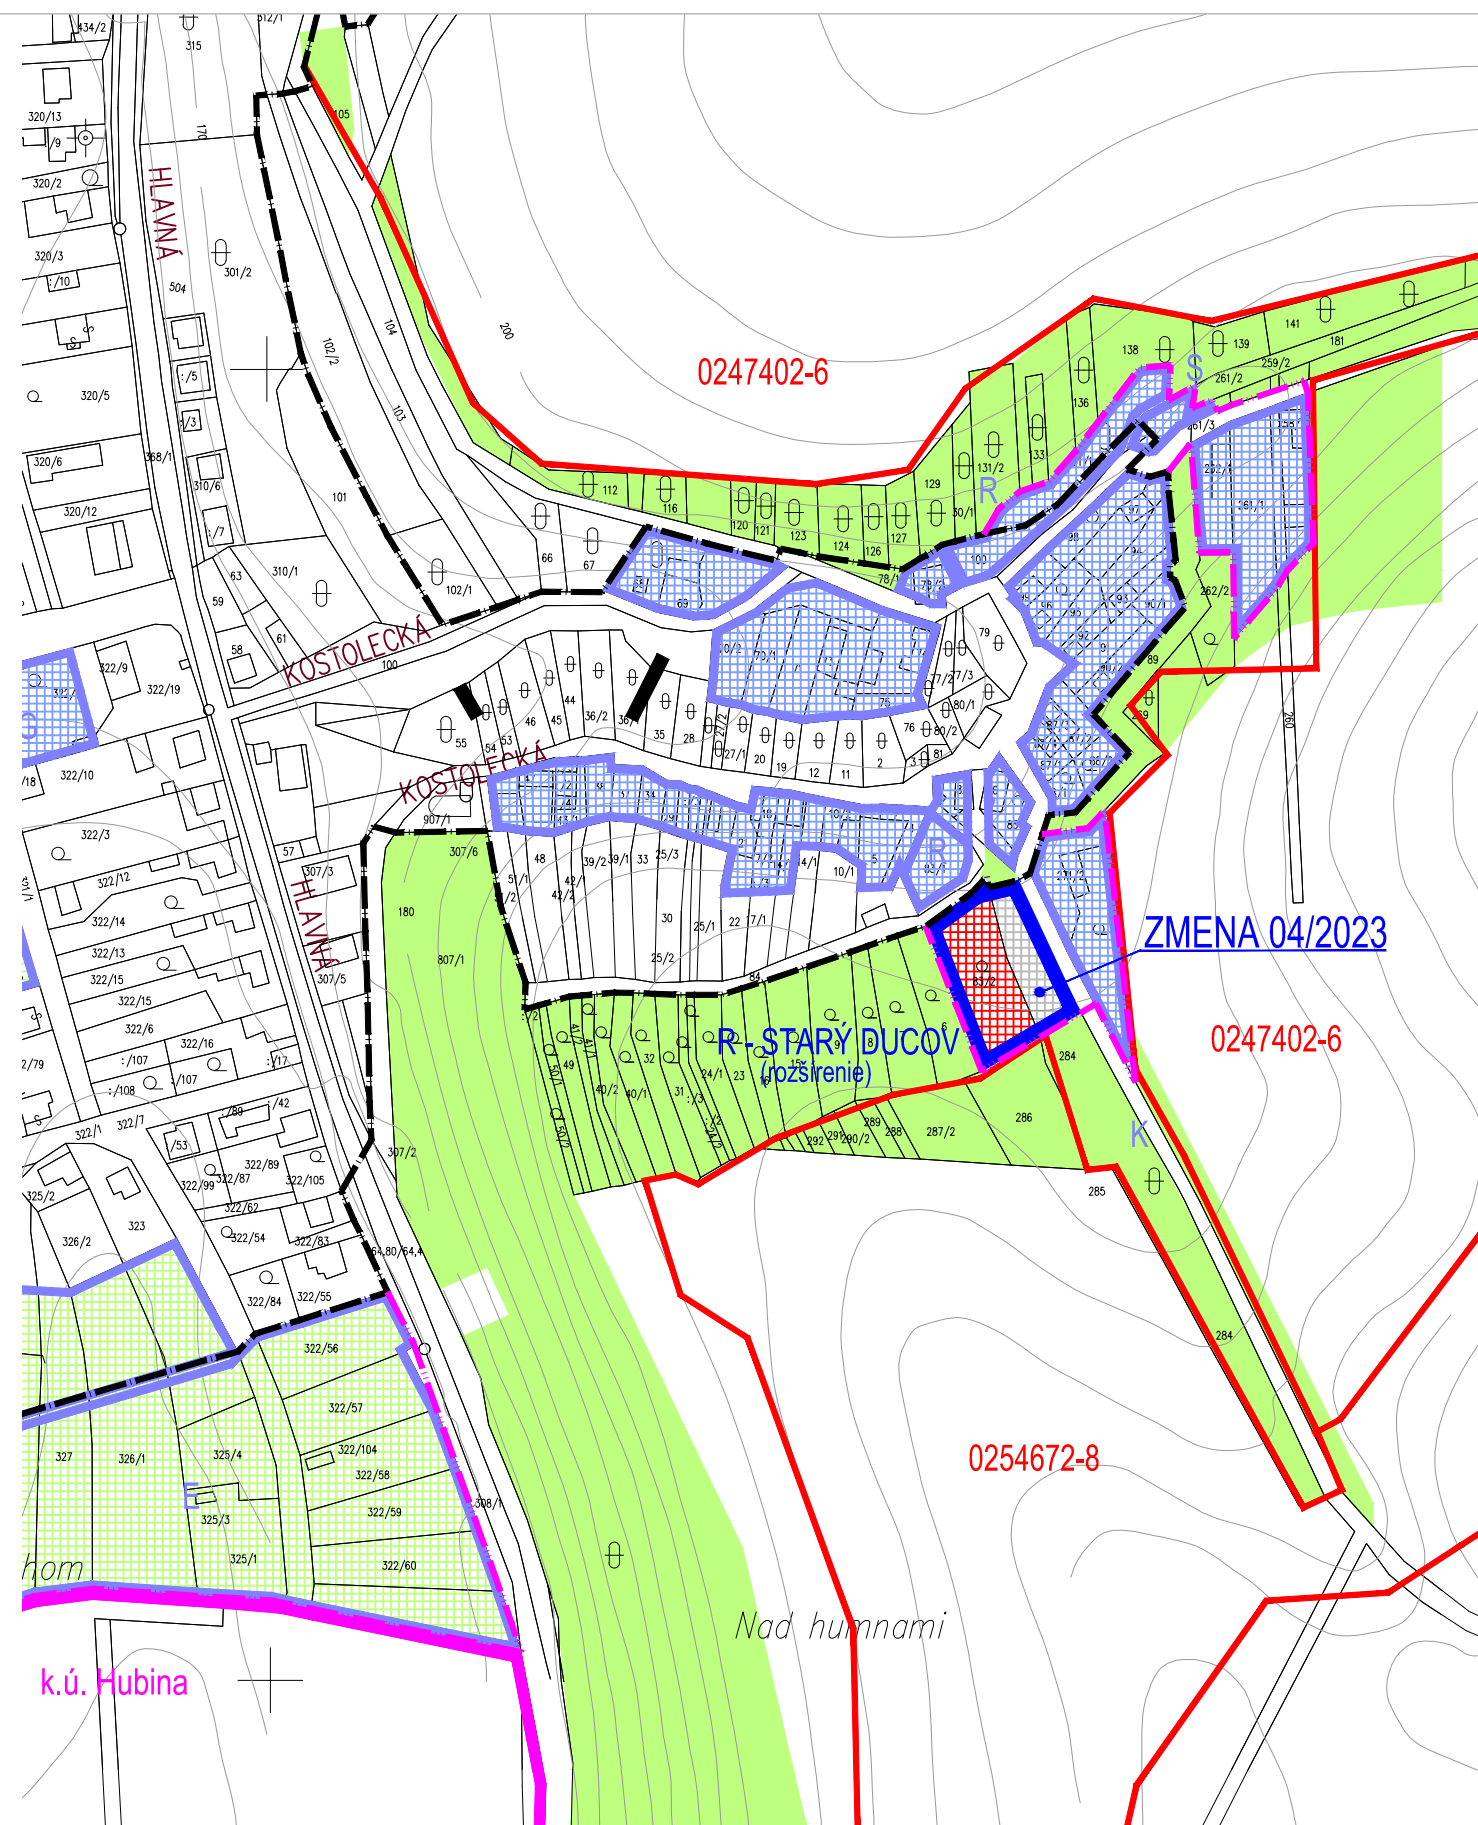

ZMENY A DOPLNKY 04/2023 - NÁVRH SEA\



ÚPN-O DUCOVÉ

INVESTOR
SPRACOVATEĽ
SPRACOVANÉ

OBEC DUCOVÉ
ING. ARCH. EVA KRUPOVÁ
JÚN 2023

NÁVRH ODŇATIA PP

B05

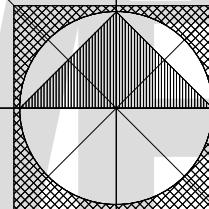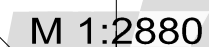

návrh zmena 04/2023

R Hranica lokality a názov lokality plošného rozvoja

	Hranica zastavaného územia
	Plochy záberu poľnohospodárskej pôdy (záhrady)
	Plochy bez záberu poľnohospodárskej pôdy (ostatné plochy)

ZMENY A DOPLNKY 04/2023 - NÁVRH SEA\

ÚPN-O DUCOVÉ

INVESTOR
SPRACOVATEĽ
SPRACOVANÉ

OBEC DUCOVÉ
ING. ARCH. EVA KRUPOVÁ
JÚN 2023

NÁVRH ODŇATIA PP

B05

