


ÚPN OBCE PALÁRIKOV

KONCEPT
ARCHITEKTONICKÝ ATELIER

neutra

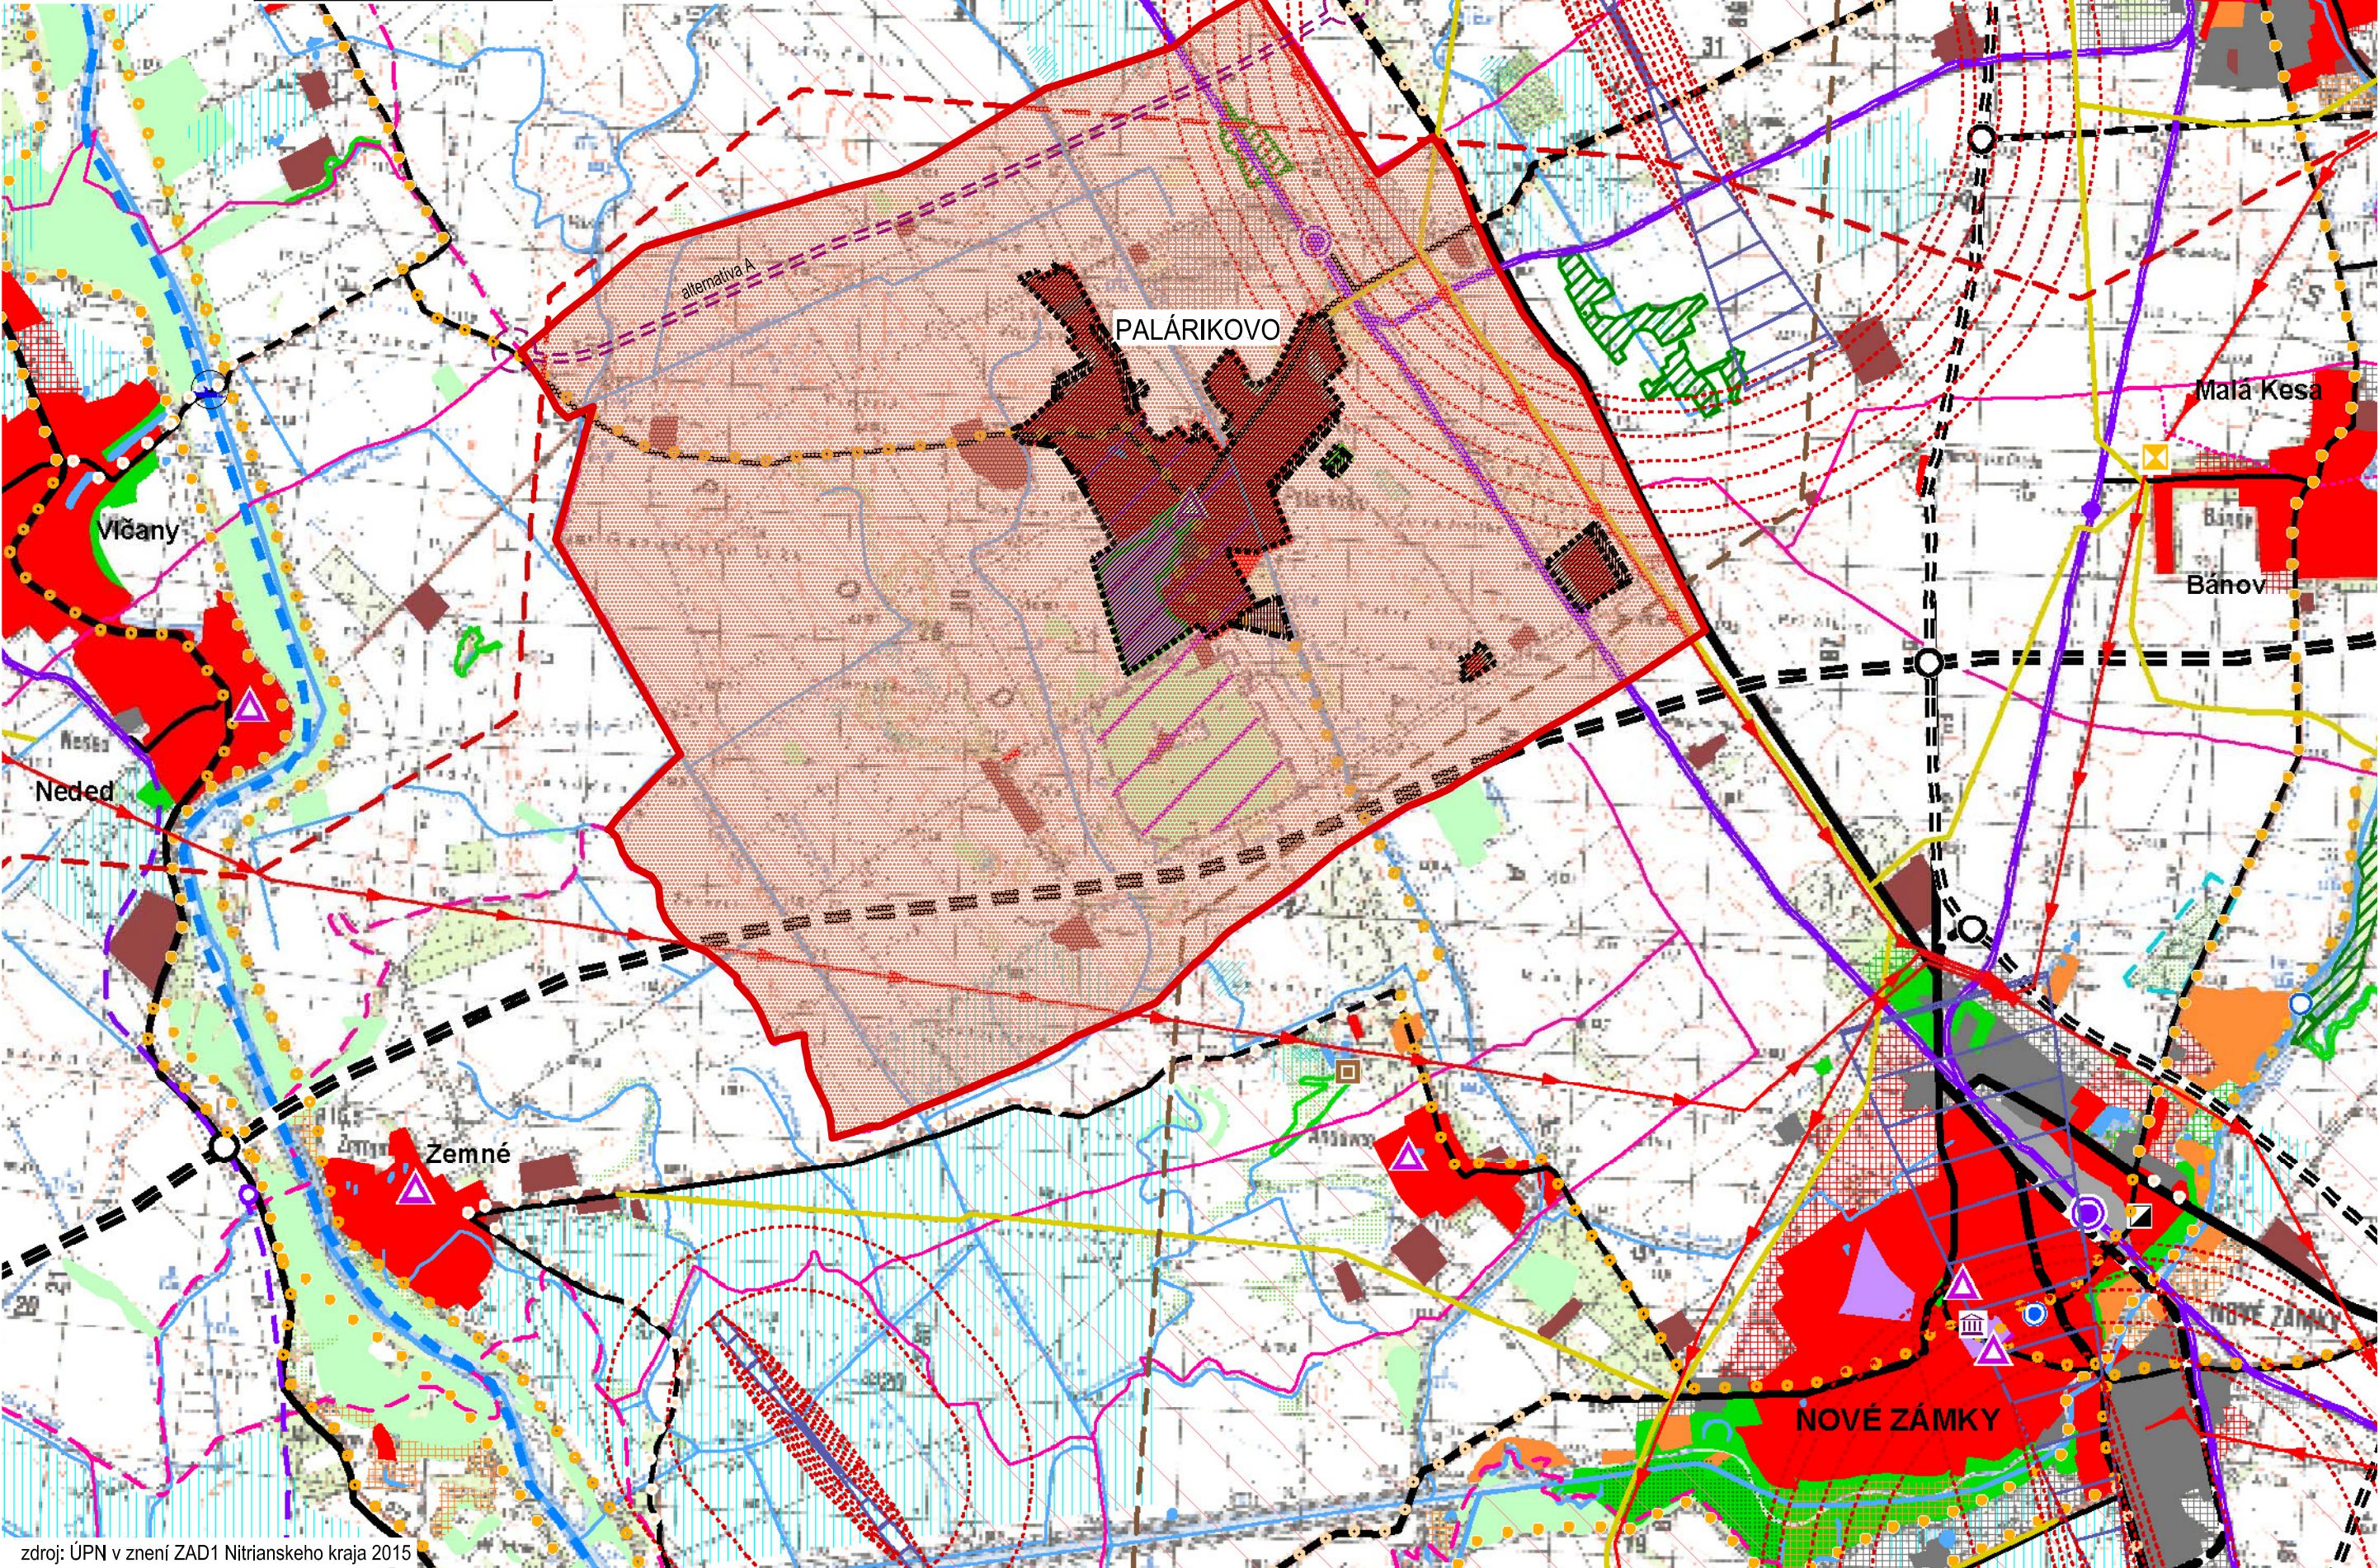

LEGENDA

súčasný stav	rozvojové zámery		súčasný stav	rozvojové zámery		súčasný stav	rozvojové zámery	
		hranica Slovenskej republiky			rýchlostná cesta			jadro elektrárne
		hranica kraja			cesta 1. triedy - štvorpruh			vodná elektrárne
		hranica okresu			cesta 2. triedy			malá vodná elektrárne
		hranica ZÚJ			cesta 3. triedy			elektrická stanica 400 kV
		bytovokomunálna plocha			mestská komunikácia			elektrická stanica 200 kV
		občianske vybavenie nadregionálneho a regionálneho významu			mimourovňová križovanka			rozvodňa 400 kV
		rekreácia, cestovný ruch a šport			železničná trať - hlavná			elektrické vedenie 110 kV
		výrobná plocha			železničná trať - vedľajšia			elektrické vedenie 400 kV
		plocha technickej infraštruktúry, dopravy			integrovany systém RHD			elektrické vedenie 220 kV
		poľnohospodárska výroba			stanica ZSR			elektrické vedenie 110 kV - vzdušné
		plocha špeciálneho určenia			stanica ZSR - nesesamostatná			prepušťač stanica plynového vedenia
		plocha špecifickej zelene			zastávka ZSR			kompresorová stanica plynového vedenia
		vodná plocha, lok.			pohraničná prechodová stanica			lepovod
		lesopark			vodná cesta - Dunaj			ropovod
		les			vodná cesta - Váh			plynovod tranzitný
		trávny porast			prístav			plynovod medzitýtný
		močiar, slatina			kompá			plynovod VVTL, VTL
		odvodnenia			vodné dielo			dobyvacie priestory
		závlahy			terminál			rašelinisko
		obec s rekreačnou funkciou			prekladisko			chránené ložiskové územie
		hranica rekreačného územného celku			terminál kombinovanej prepravy			ložisko nevyhradených nerastov
		zverinica, obora, bažantnica			hraničný prechod			podzemné zásobníky zemného plynu
		mestská pamiatková rezervácia, PRLA a jej ochranné pásmo (platné a navrhované)			letisko			poddávové územie
		pamiatková zóna a jej ochranné pásmo (platné a navrhované)			ochranné pásmo letiska			územie s výskytom vydobýbajúcich podzemných priestorov
		národná kultúrna pamiatka (hrad, zručenina) a jej ochranné pásmo (platné a navrhované)			medzinárodná cykloturistická trasa (EURO VELO 08)			územie geologickej preskúmanosti
		múzeum, galéria a muzeálne expozície			významná cykloturistická trasa (podľa hierarchie v texte: Z1, Z2, Z3)			seizmické územie
		územie s väzbou na kult.-hist. potenciál			ostatná cykloturistická trasa (podľa hierarchie v texte: Z4, Z5, D1, D2)			územie náchylné na zosuvy
		kultúrne-historický potenciál - väzby na zahraničie			maloplošné chránené územie			staré banícke dielo
		osídlenie s väzbami na poľnohospodárstvo			veľkoodložné chránené územie			zdroj znečistenia ovzdušia
		ochranné pásmo prírodného liečivého zdroja - I. stupeň			ramarská lokalita			uložisko rádioaktívnych odpadov
		ochranné pásmo prírodného liečivého zdroja - II. stupeň			chránené vtáčie územie			skladka odpadov na nebezpečný odpad
		chránené územie geotermálnej energie			mokrade národného významu			skladka odpadov na nebezpečný odpad
		geotermálny vrt			územie európskeho významu			

LEGENDA

STAV	NÁVRH	
		KATASTRÁLNA HRANICA
		KATASTRÁLNE ÚZEMIE PALÁRIKOV
		HRANICA ZASTAVANÉHO ÚZEMIA OBCE PALÁRIKOV k 1.1.1990
		ZASTAVANÉ ÚZEMIE OBCE PALÁRIKOV
		PREKLÁDKA CESTY III. TR. III/1497, OBCHVAT - alternatíva A

OBJEDNÁVATEL: OBEC PALÁRIKOV, OKRES NOVÉ ZÁMKY
SPRACOVATEL: NEUTRA - ARCHITEKTONICKÝ ATELIER, FARSKÁ 1, 949 01 NITRA
ZODP. PROJEKTANT: ING. ARCH. PETER MIZIA

KATASTRÁLNE ÚZEMIE: PALÁRIKOV
PROJEKTANT: ING. LUCIA ČERNÁ

MIERKA: 1:50 000
FORMÁT: 3 A4
DÁTUM: 06 / 2023

NÁZOV VÝKRESU: ŠIRŠIE VZŤAHY

1