

ÚPN OBCE PALÁRIKOVO

KONCEPT

ARCHITEKTONICKÝ ATELIER

neutra

LEGENDA

STAV

NÁVRH

k 1:1,1990

Z1

Z7

Z1

Z7

HRANICA ZASTAVANÉHO ÚZEMIA

OZNAČENIE ÚZEMNO - PRIESTOROVÉHO CELKU

HRANICA ÚZEMNO - PRIESTOROVÉHO CELKU

OCHRANNÉ PÁSMA VŠETKÝCH DRUHOV

MIESTNE KOMUNIKÁCIE SPEVNENÉ

ÚČELOVÉ KOMUNIKÁCIE SPEVNENÉ

ÚČELOVÉ KOMUNIKÁCIE NESPEVNENÉ

DVOJKOLAJOVÁ ELEKTRIFIKOVANÁ ŽELEZNIČNÁ TRÁŤ

"BRATISLAVA - VAJNORY - STUROVO ŠTÁTNÁ HRANICA"

OCHRANNÉ PÁSMA ŽELEZNICE 60m

ZÁCHYTNÉ PARKOVISKO

AUTOBUSOVÉ ZASTÁVKY

S PRÍSTREŠKOM

DOCHÁDZKOVÁ VZDIALENOSŤ - 450 m

STAVEBNÁ ČIARA

PLOCHY A OBJEKTY S FUNKCIOU IBV

(INDIVIDUÁLNA BYTOVÁ VÝSTAVBA)

PLOCHY A OBJEKTY S FUNKCIOU

AGROTURISTIKY

PLOCHY A OBJEKTY S FUNKCIOU

VÝROBY A PODNIKANIA

PLOCHY A OBJEKTY S FUNKCIOU

TECHNICKEJ INFRAŠTRUKTÚRY

PLOCHY A OBJEKTY S FUNKCIOU

DOPRAVNEJ INFRAŠTRUKTÚRY

PLOCHY A OBJEKTY S FUNKCIOU

ŠPORTU A REKREÁCIE

SÚKROMNÁ ZELEŇ (ZÁHRADY, SADY)

SPRIEVODNÁ ZELEŇ

NELESNÁ DREVINNÁ VEGETÁCIA

TRVALÝ TRÁVNÝ PORAST (LÚKY, PASIENKY)

IZOLAČNÁ BARIÉROVÁ ZELEŇ

STROMORADIE / ALEJ

LESY HOSPODÁRSKE

OCHRANNÉ LESY

OCHRANNÉ PÁSMA LESA 50m

ORNÁ PÔDA

STAV

NÁVRH

STAV

NÁVRH

STAV

NÁVRH

STAV

NÁVRH

STAV

NÁVRH

STAV

NÁVRH

STAV

NÁVRH

STAV

NÁVRH

STAV

NÁVRH

STAV

NÁVRH

STAV

NÁVRH

STAV

NÁVRH

STAV

NÁVRH

STAV

NÁVRH

STAV

NÁVRH

STAV

NÁVRH

STAV

NÁVRH

STAV

NÁVRH

STAV

NÁVRH

STAV

NÁVRH

STAV

NÁVRH

STAV

NÁVRH

STAV

NÁVRH

STAV

NÁVRH

STAV

NÁVRH

STAV

NÁVRH

STAV

NÁVRH

STAV

NÁVRH

STAV

NÁVRH

STAV

NÁVRH

STAV

NÁVRH

STAV

NÁVRH

STAV

NÁVRH

STAV

NÁVRH

STAV

NÁVRH

STAV

I.	I.	I.	I.	I.
Z1	Z2	Z3	Z6	Z7
2	2	2	2	2
-	0,18	-	0,25	-
0,35	0,30	0,35	0,35	0,35
-	0,18	-	0,50	-
0,70	0,60	0,70	0,75	0,70
0,35	0,30	0,30	0,25	0,40
210 977	28 816	43 361	1 116	37 686

- ETAPIZÁCIA
- OZNAČENIE ÚPC (ÚZEMNO-PRIESTOROVÝ CELOK)
- NAVRHOVANÁ PODLAŽNOSŤ
- SÚČASNÝ KOEFICIENT ZASTAVANIA ÚZEMIA
- NAVRHOVANÝ KOEFICIENT ZASTAVANIA ÚZEMIA
- SÚČASNÝ INDEX PODLAŽNÝCH PLOCH
- NAVRHOVANÝ INDEX PODLAŽNÝCH PLOCH
- NAVRHOVANÝ KOEFICIENT ZELENĚ
- VYMERA ÚPC (v m²)
- FUNKČNÉ VYUŽITIE ÚZEMIA

STAV

NÁVRH

STAV

NÁVRH

STAV

NÁVRH

STAV

NÁVRH

STAV

NÁVRH

STAV

NÁVRH

STAV

NÁVRH

STAV

NÁVRH

STAV

NÁVRH

STAV

NÁVRH

STAV

NÁVRH

STAV

NÁVRH

STAV

NÁVRH

STAV

NÁVRH

STAV

NÁVRH

STAV

NÁVRH

STAV

NÁVRH

STAV

NÁVRH

STAV

NÁVRH

STAV

NÁVRH

STAV

NÁVRH

STAV

NÁVRH

STAV

NÁVRH

STAV

NÁVRH

STAV

NÁVRH

STAV

NÁVRH

STAV

NÁVRH

STAV

NÁVRH

STAV

NÁVRH

STAV

NÁVRH

STAV

NÁVRH

STAV

NÁVRH

STAV

NÁVRH

STAV

NÁVRH

STAV

NÁVRH

STAV

- VTL PLYNOVOD
- BEZPEČNOSTNÉ PÁSMA VTL PLYNOVODU
- REGULAČNÁ STANICA VTL RS 500 LUDOVÍTOV
- SÚSTAVA TRANZITNÝCH PLYNOVODOV VVTL
- OCHRANNÉ PÁSMA TRANZITNÝCH PLYNOVODOV
- BEZPEČNOSTNÉ PÁSMA TRANZITNÝCH PLYNOVODOV
- BEZPEČNOSTNÉ PÁSMA AU KAO
- EL.KÁBEL KAO
- ANÓDOVÉ UZEMNENIE KAO
- EL. PRÍPOJKA SKAO
- STANICA SKAO
- 110 kV ELEKTRICKÉ VZDUŠNÉ VEDENIE
- 22 kV ELEKTRICKÉ VZDUŠNÉ VEDENIE
- 22 kV ELEKTRICKÉ VZDUŠNÉ VEDENIE NA ZRUŠENIE
- 22 kV ELEKTRICKÉ KÁBLOVÉ VEDENIE
- TRAFOSTANICA KIOSKOVÁ REKONŠTRUOVANÁ

ZNAČKY

ZNAČKY

- ZBERNÝ DVOR
- KRÍŽ
- ZNAČENÉ SIGNALIZAČNÉ PRIECESTIE ŽSR
- ZASTÁVKA ŽSR

- 80. RANČ
- 81. FUTBALOVÉ A DETSKÉ IHRISKO
- 82. ŽELEZNIČNÁ STANICA LUDOVÍTOV
- 83. ZBERNÝ DVOR
- 84. DREVOVÝROBA
- 85. KAMENÁRSTVO

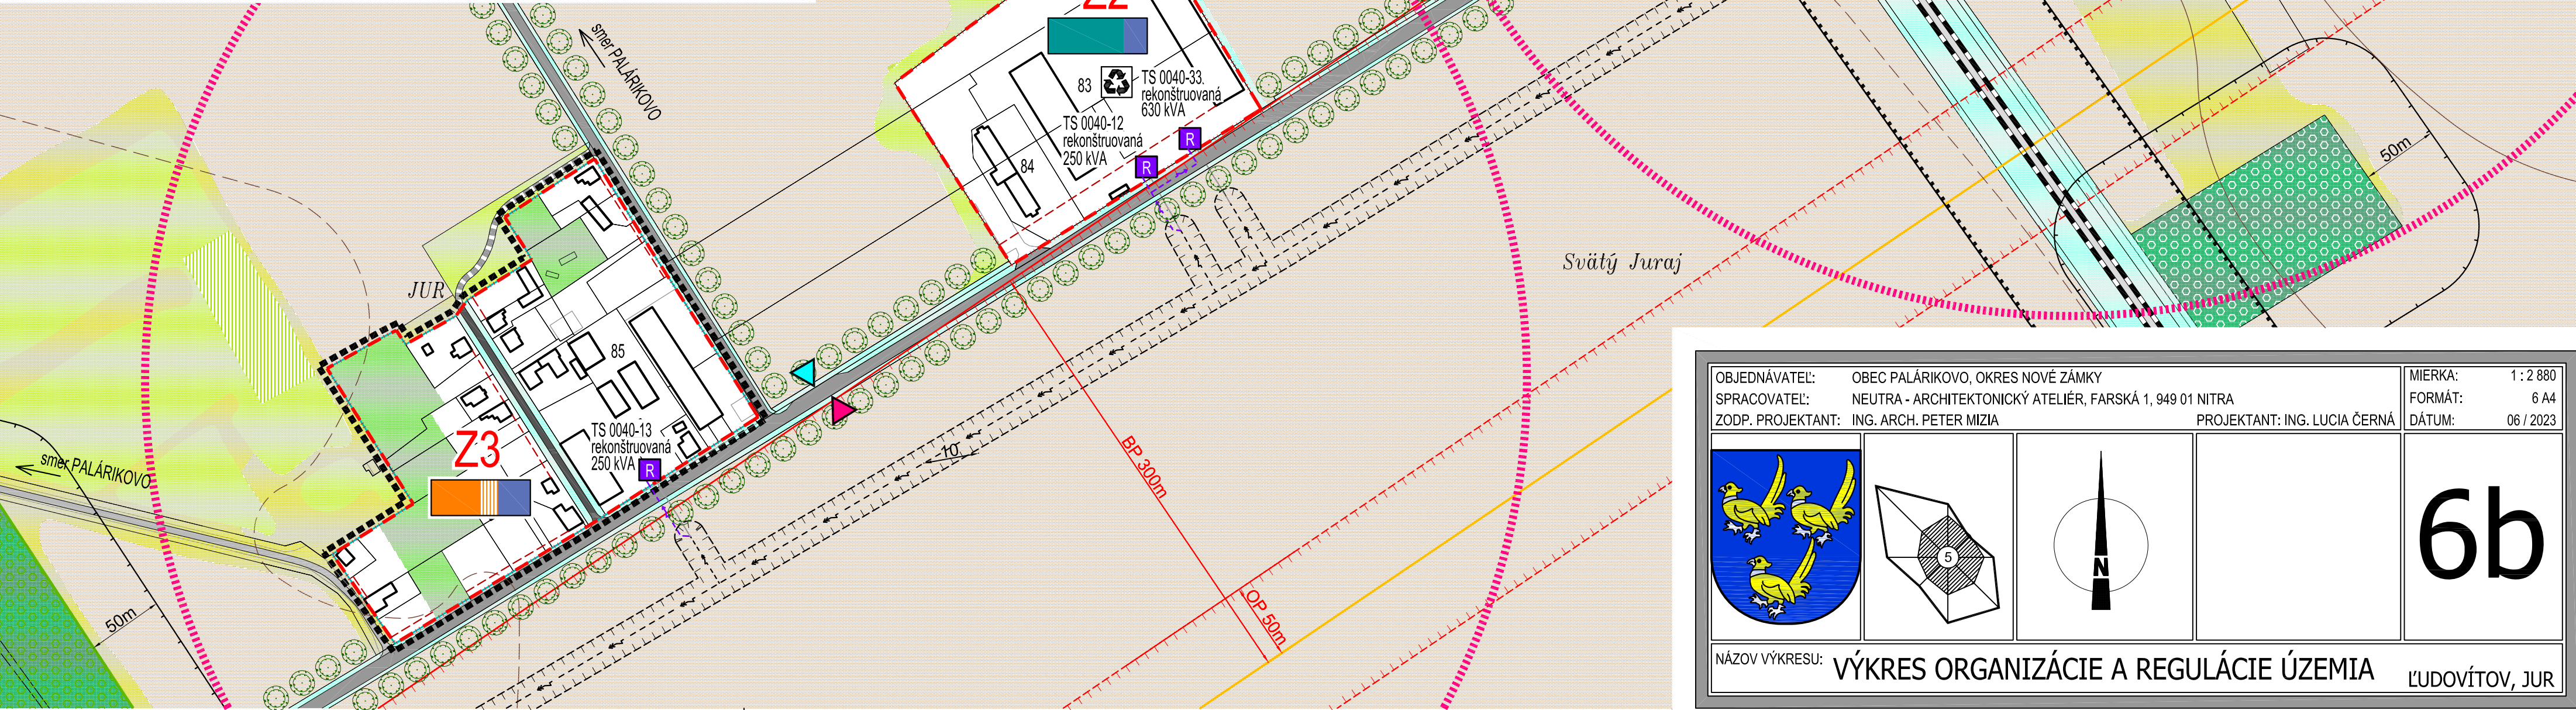

OBJEDNÁVATEL: OBEC PALÁRI