
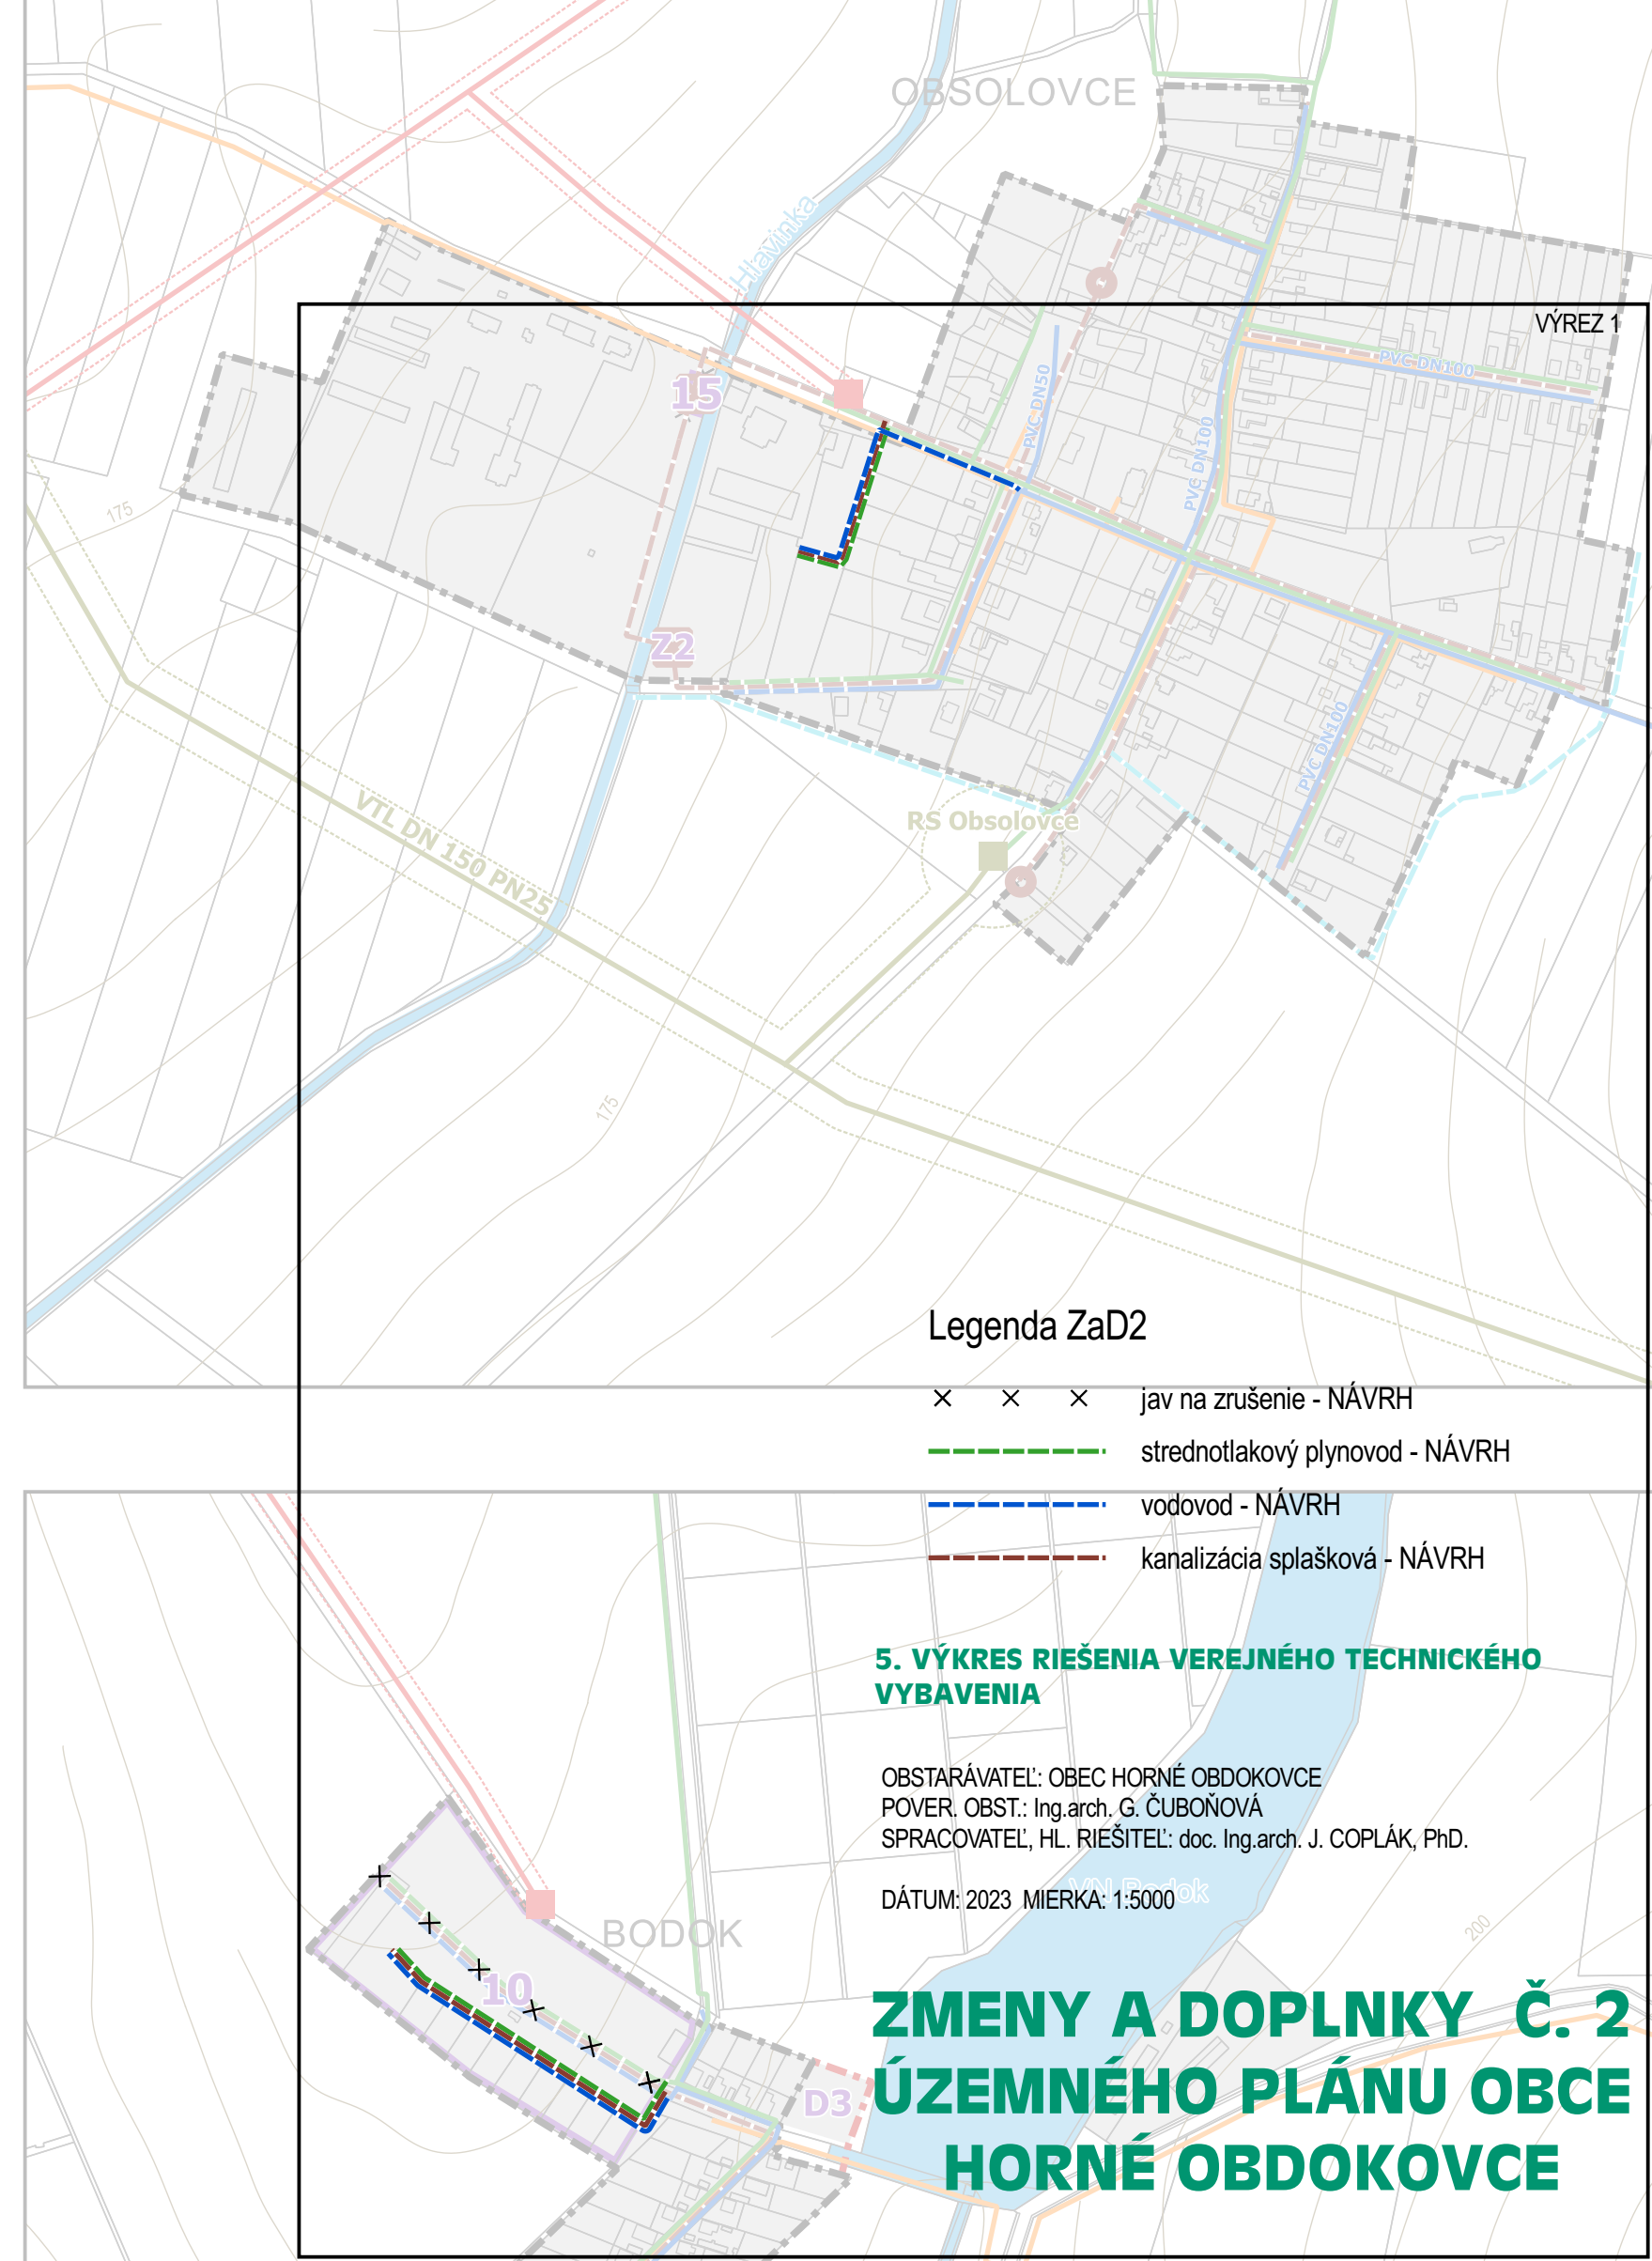


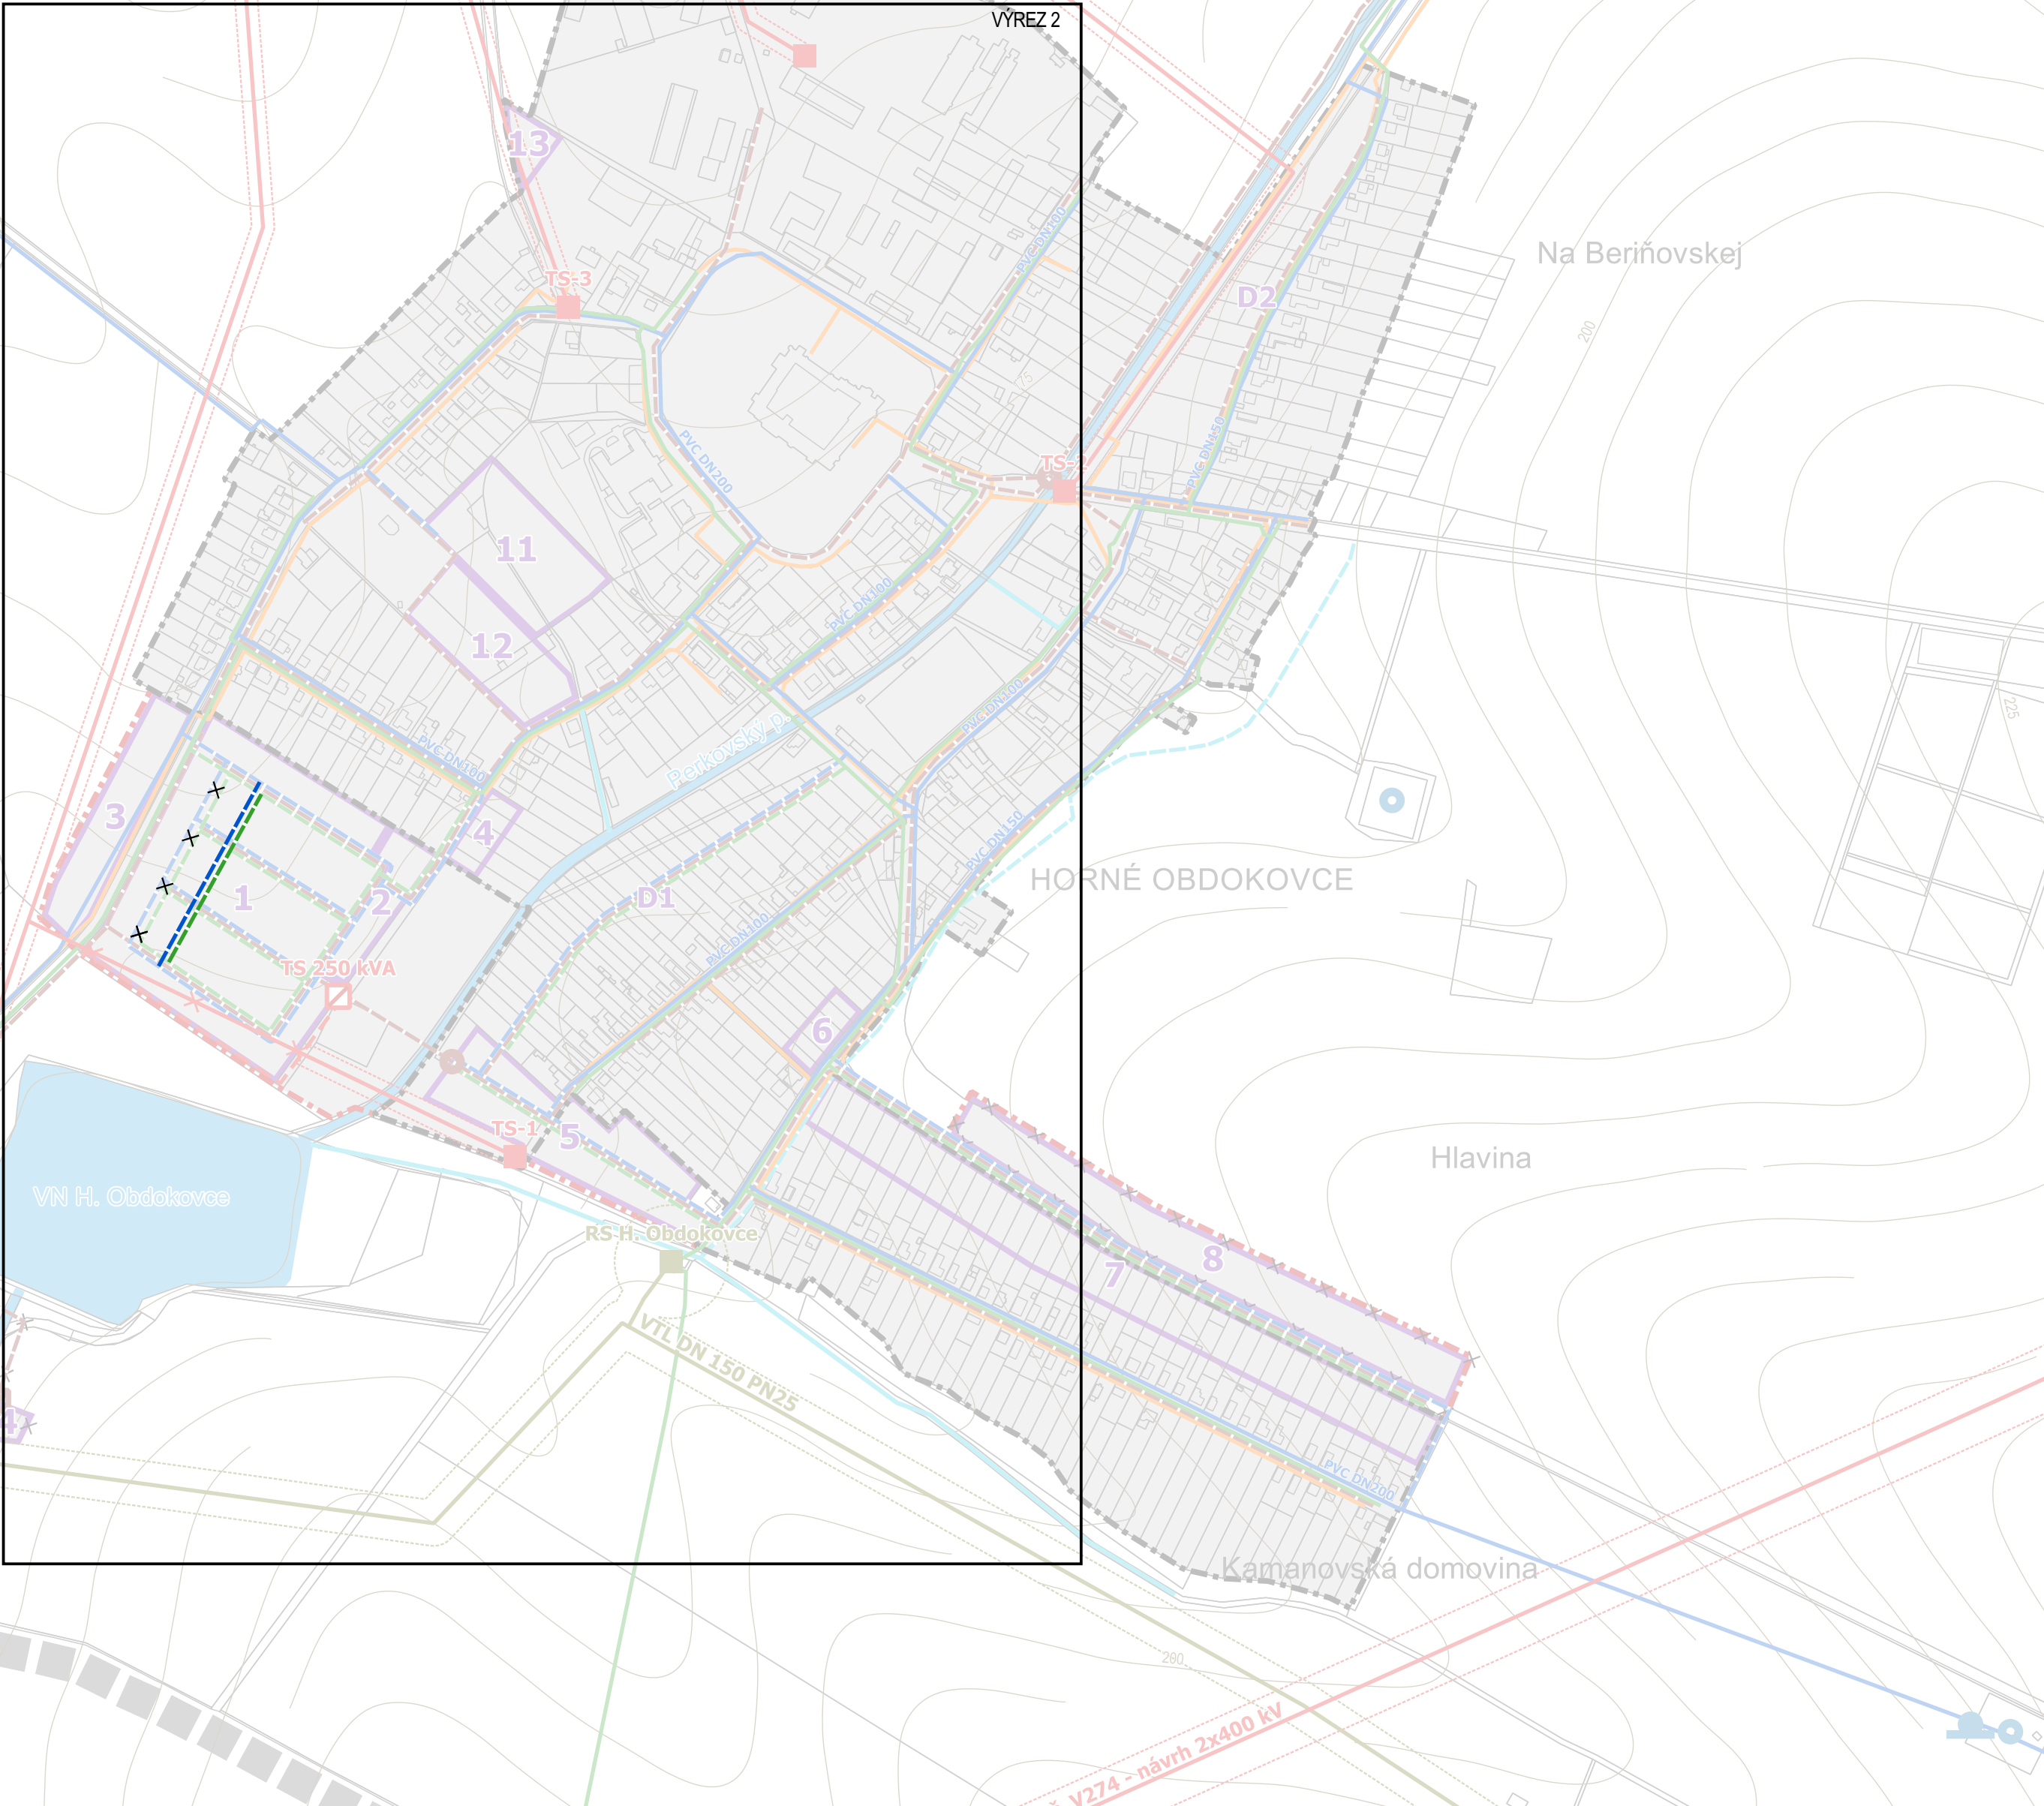

Legenda ZaD2

- × × × jav na zrušenie - NÁVRH
- strednotlakový plynovod - NÁVRH
- vodovod - NÁVRH
- kanalizácia splašková - NÁVRH

5. VÝKRES RIEŠENIA VEREJNÉHO TECHNICKÉHO VYBAVENIA

OBSTARÁVATEL: OBEC HORNÉ OBDOKOVCE
POVER. OBST.: Ing.arch. G. ČUBONOVÁ
SPRACOVATEĽ, HL. RIEŠITEĽ: doc. Ing.arch. J. COPLÁK, PhD.

DÁTUM: 2023 MIERKA: 1:5000

ZMENY A DOPLNKY Č. 2 ÚZEMNÉHO PLÁNU OBCE HORNÉ OBDOKOVCE