


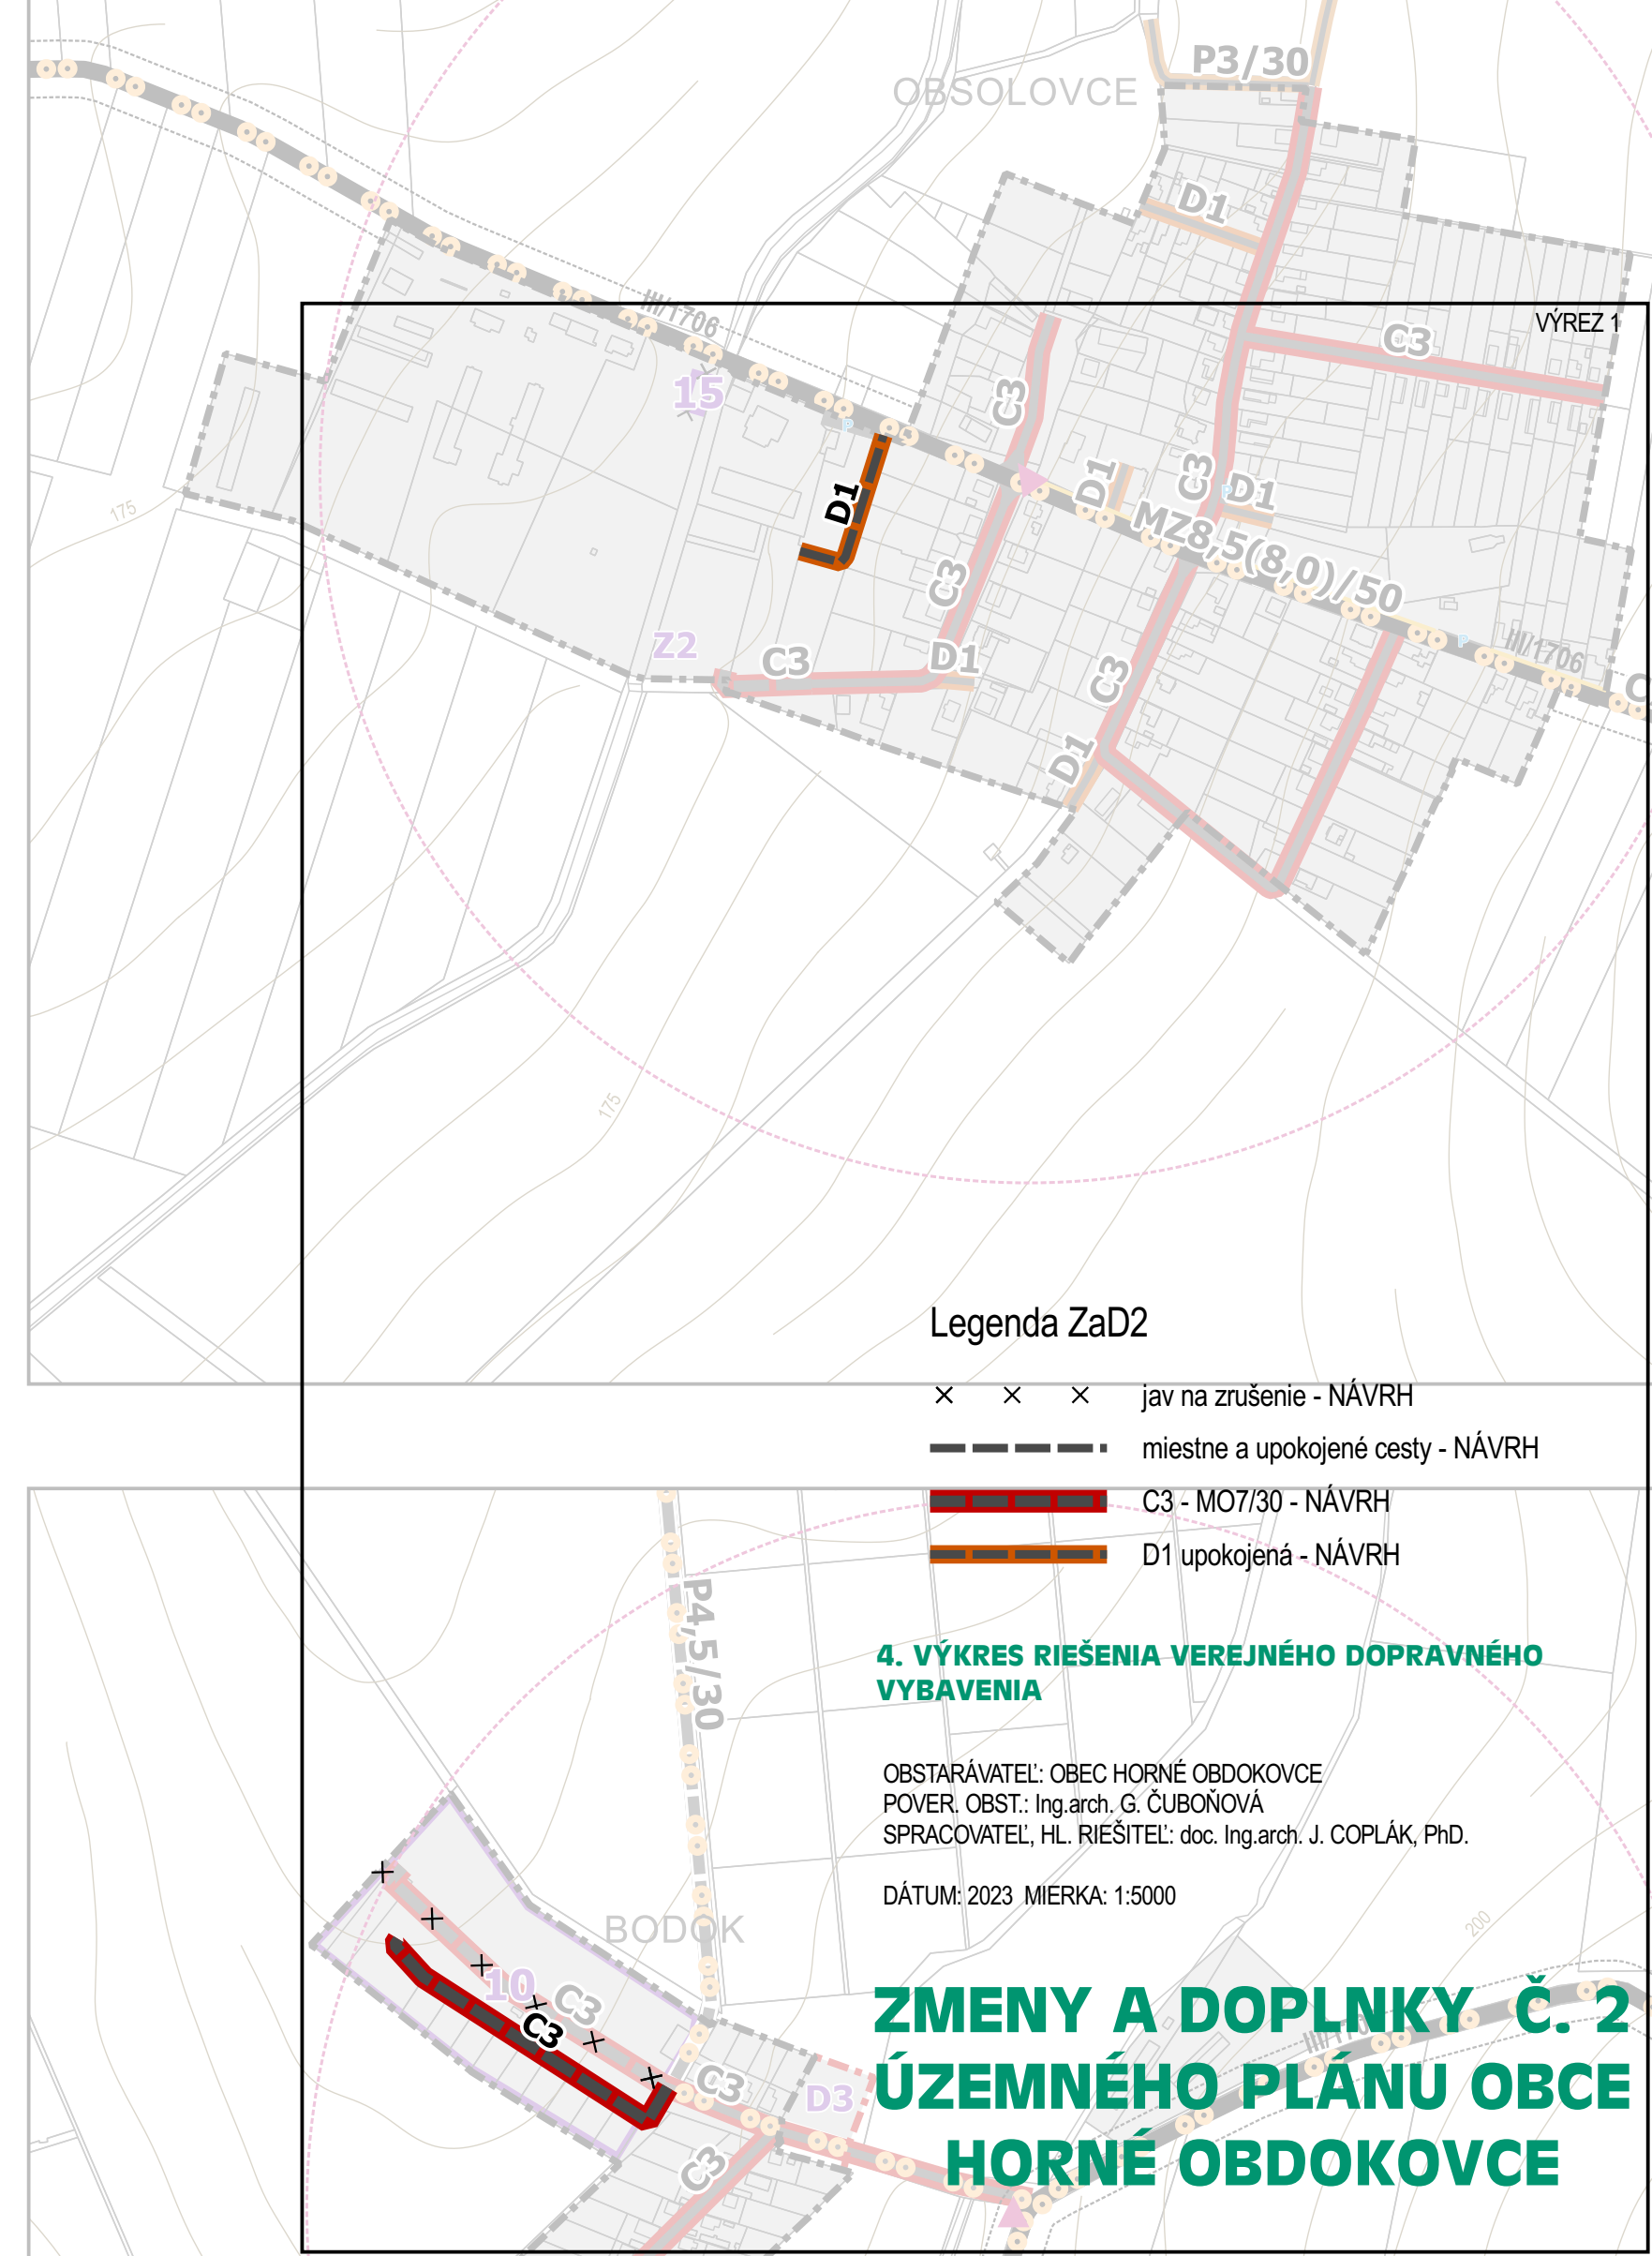

- Legenda ZaD2
- × × × jav na zrušenie - NÁVRH
 - miestne a upokojené cesty - NÁVRH
 - C3 - MO7/30 - NÁVRH
 - D1 upokojená - NÁVRH

4. VÝKRES RIŠENIA VEREJNÉHO DOPRAVNÉHO VYBAVENIA

OBSTARÁVATEL: OBEC HORNÉ OBDOKOVCE
POVER. OBST.: Ing.arch. G. ČUBONOVÁ
SPRACOVATEĽ, HL. RIŠITEĽ: doc. Ing.arch. J. COPLÁK, PhD.

DÁTUM: 2023 MIERKA: 1:5000

ZMENY A DOPLNKY Č. 2
ÚZEMNÉHO PLÁNU OBCE
HORNÉ OBDOKOVCE