


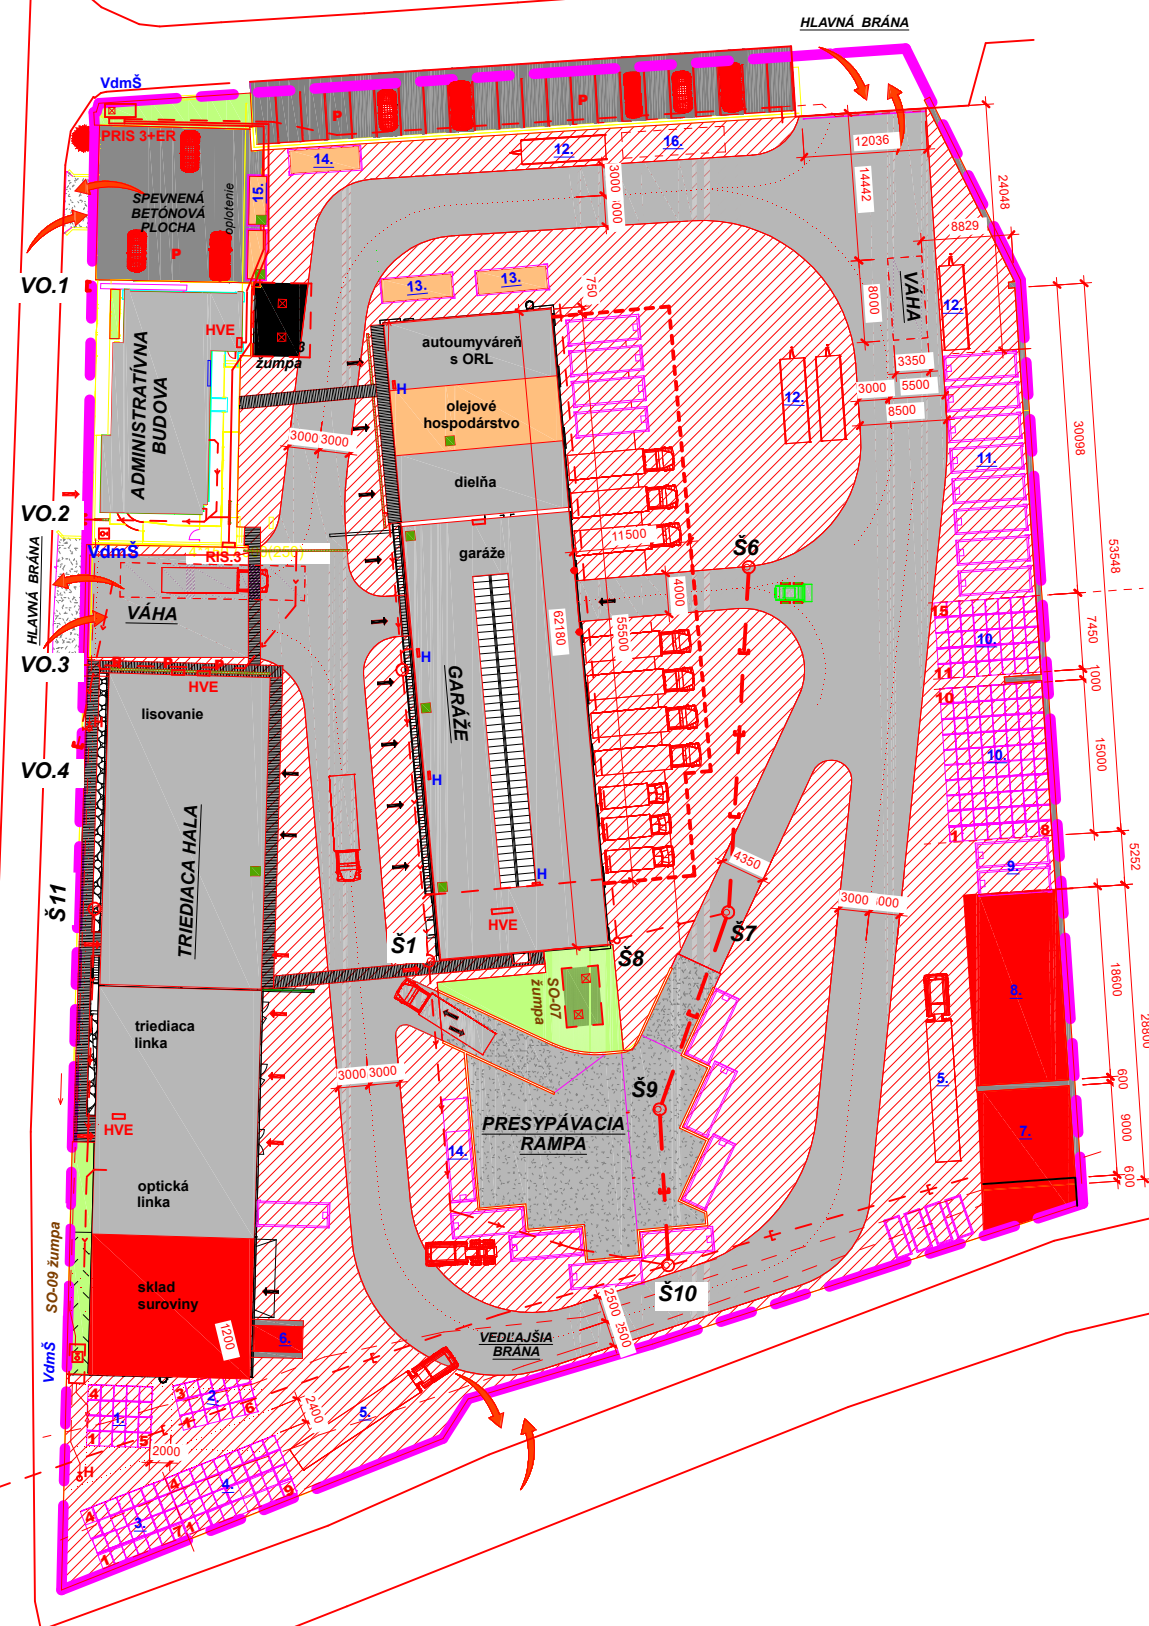

#### Legenda plôch :

- zelené plochy
- stavebné objekty
- spevnené plochy - prevádzkové
- spevnené plochy - hlavné dopravné ťahy
- obslužné a miestne komunikácie
- chodníky pre peších
- cestná váha SO-08
- EKO sklady
- žumpy
- dažďová kanalizácia z objektov
- spoločná, príp. splašková kanalizácia
- verejný vodovod a vodovodné prípojné potrubia
- verejný plynovod
- odvodňovacie žľaby s liatinovým roštom

#### Legenda značiek :

- vjazdy a výjazdy z areálu
- vjazdy a výjazdy z objektu
- vstupy do objektov
- existujúce kanalizačné šachty
- výpuste do rigoly
- parkovanie kontajnerov
- parkovacie miesta pre OA

#### Hlavné vypínače, uzávery a hydranty :

- hlavný uzáver vody vo VdmŠ pre celý areál
- vonkajší hydrant
- vnútorný nástenný hydrant
- hlavné vypínače elektrickej energie HVE
- miesto uloženia prostriedkov na likvidáciu úniku škodlivých látok

#### Zberný dvor - legenda skladovacích plôch :

- 1 Sklady plastov - mix
- 2 Sklady plastov - mix
- 3 Sklady kartónov - mix
- 4 Sklady kartónov
- 5 Miesto pre nakládku LKW
- 6 Sklad VKM + kovy
- 7 Sklad sklo
- 8 Sklad pneumatiky
- 9 Miesto pre kontajnery
- 10 Sklad balíkov DS
- 11 Miesto pre kontajnery
- 12 Parkovanie prívesov
- 13 EKO sklady na NO
- 14 Sklad elektroodpadu
- 15 EKO sklady na NO
- 16 Sklad kontajnerov 1100 l a zvonov

