


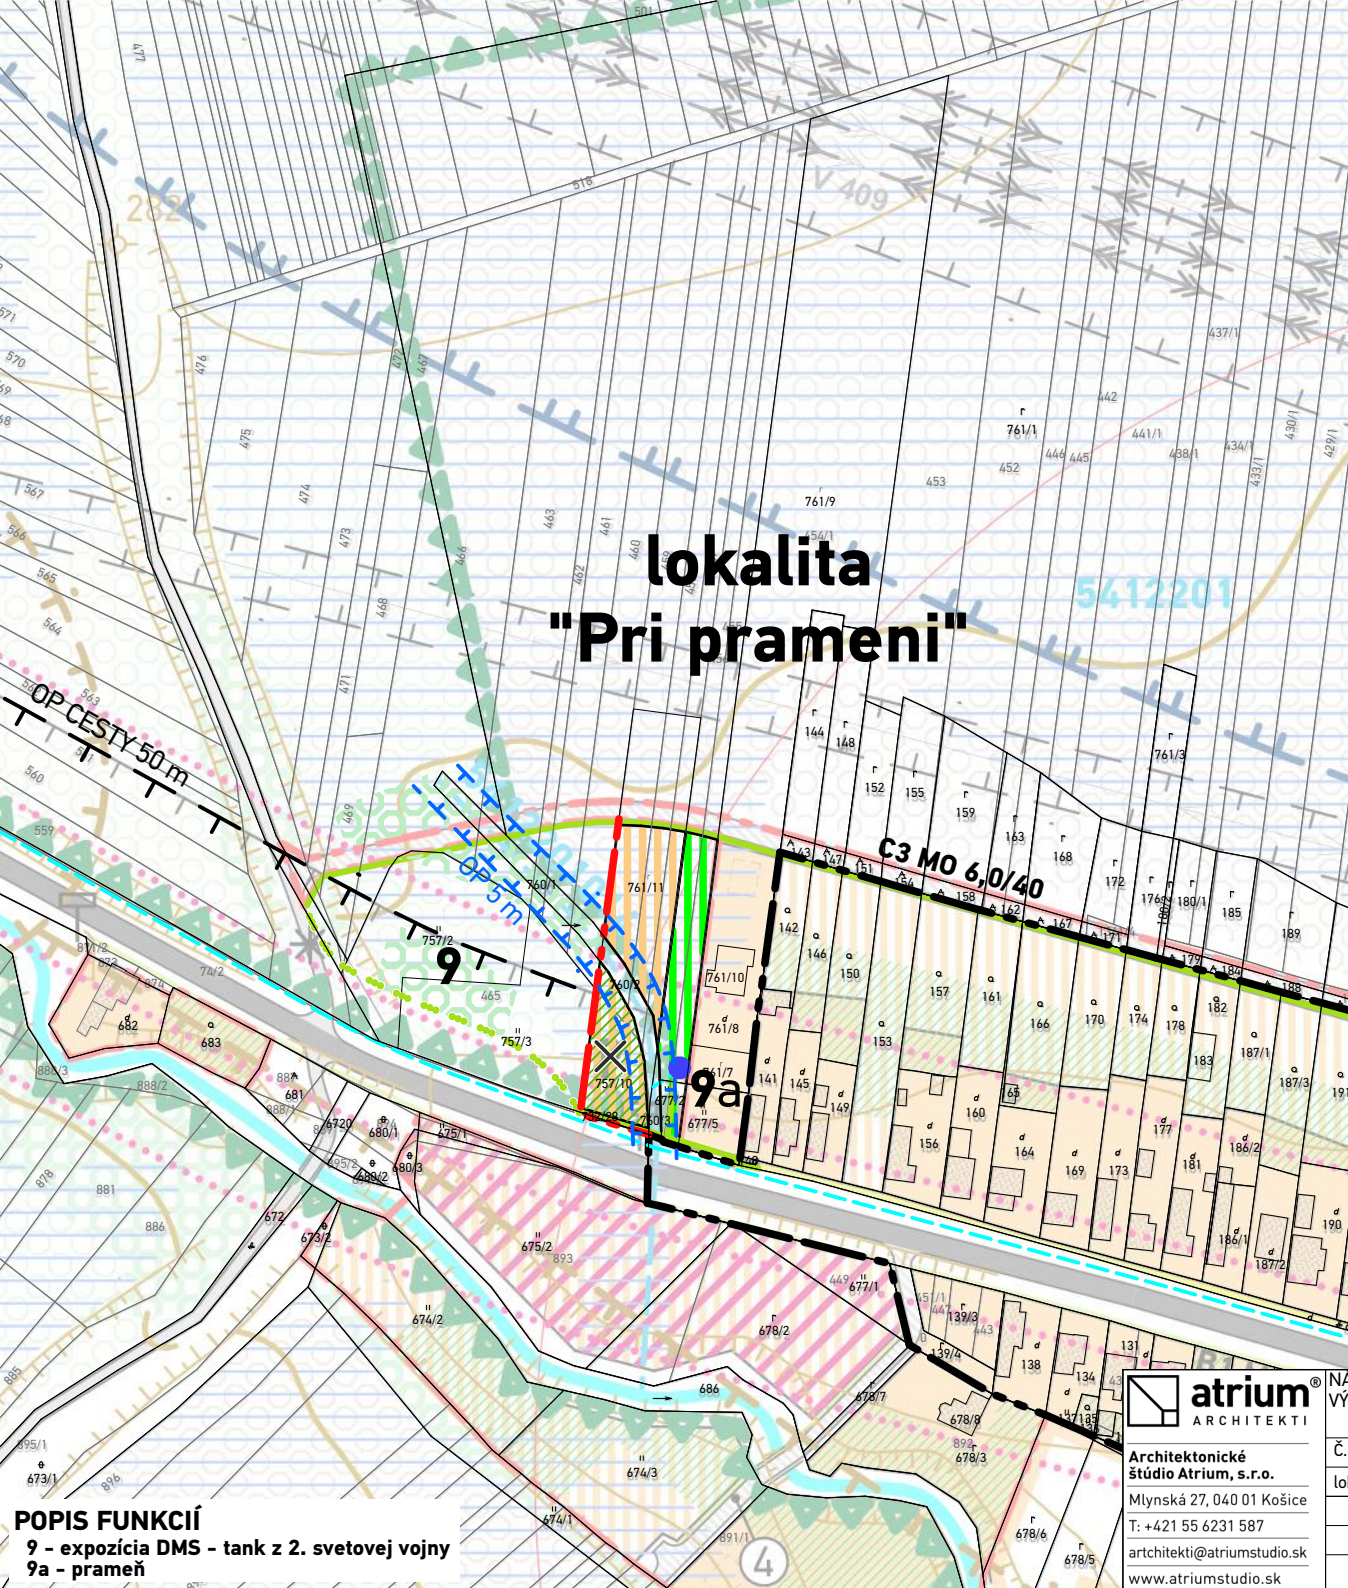

lokalita
"Pri prameni"

LEGENDA

STAV	NÁVRH	VÝHLAD	
			HRANICA ZASTAVANÉHO ÚZEMIA K 1.1.1990 / HRANICA NAVRHOVANEJ ZASTAVANOSTI ÚZEMIA PODĽA § 139a) ods.8 STAVEBNÉHO ZÁKONA
			HRANICE OCHRANNÝCH PÁSIEM
PRVKY DOPRAVNEJ INFRAŠTRUKTÚRY			
	C3 MO 6,0/40		OZNAČENIE FUNKCIE A KATEGÓRIE KOMUNIKÁCIE
			PEŠIE TRASY / CHODNÍKY A PEŠIE PRIESTRANSTVÁ
FUNKČNÉ VYUŽITIE ÚZEMIA			
			PLOCHY BÝVANIA V RODINNÝCH DOMOCH
			PLOCHY ZÁHRAD RODINNÝCH DOMOV
			VEREJNÁ ZELEŇ
			PLOCHY CHARAKTERU LESA
OSTATNÉ			
9			OZNAČENIE FUNKCIÍ / ZRUŠENIE OZNAČENIA FUNKCIE
			PRAMEŇ
			OCHRANNÉ PÁSMO HYDROMELIORAČNÉHO KANÁLA 5 m
			RIGOL

SCHVAĽOVACIA DOLOŽKA - ÚZEMNÝ PLÁN OBCE DARGOV

SCHVAĽOVACÍ ORGÁN: ZASTUPITEĽSTVO OBCE DARGOV
ČÍSLO UZNESENIA POTVRDZUJÚCEHO PLATNOSŤ ÚPN-O: 14/2017
ZÁVÄZNÁ ČASŤ VYHLÁSENÁ VZN.Č. 2/2017
DÁTUM SCHVAĽENIA: 14.08.2017

JÁN KIŠ
STAROSTA OBCE
DARGOV

PEČIATKA

ÚZEMNÝ PLÁN OBCE DARGOV - Zmeny a doplnky č.1



SCHVAĽOVACÍ ORGÁN: OBEČNÉ ZASTUPITEĽSTVO DARGOV
ČÍSLO UZNESENIA SCHVAĽUJÚCEHO ÚPN-O - ZaD 01:
DÁTUM SCHVAĽENIA:

JÁN KIŠ
STAROSTA OBCE
DARGOV

PEČIATKA

SCHVAĽOVACIA DOLOŽKA

POPIS FUNKCIÍ

9 - expozícia DMS - tank z 2. svetovej vojny
9a - prameň




Architektonické
štúdio Atrium, s.r.o.
Mlynská 27, 040 01 Košice
T: +421 55 6231 587
architekti@atriumstudio.sk
www.atriumstudio.sk

NÁZOV VÝKRESU: Komplexný výkres priestorového usporiadania a funkčného
Výkres využitia zastavaného územia obce so záväznou časťou riešenia,
Výkres verejného dopravného vybavenia

Č. LOK./NÁZOV PRE ZAĎ:

lokalita č.1 "Pri prameni"

1 : 5 0 0 0

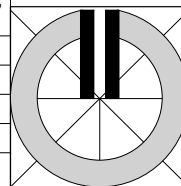

DÁTUM: 07/2023

Číslo výkresu:

3