


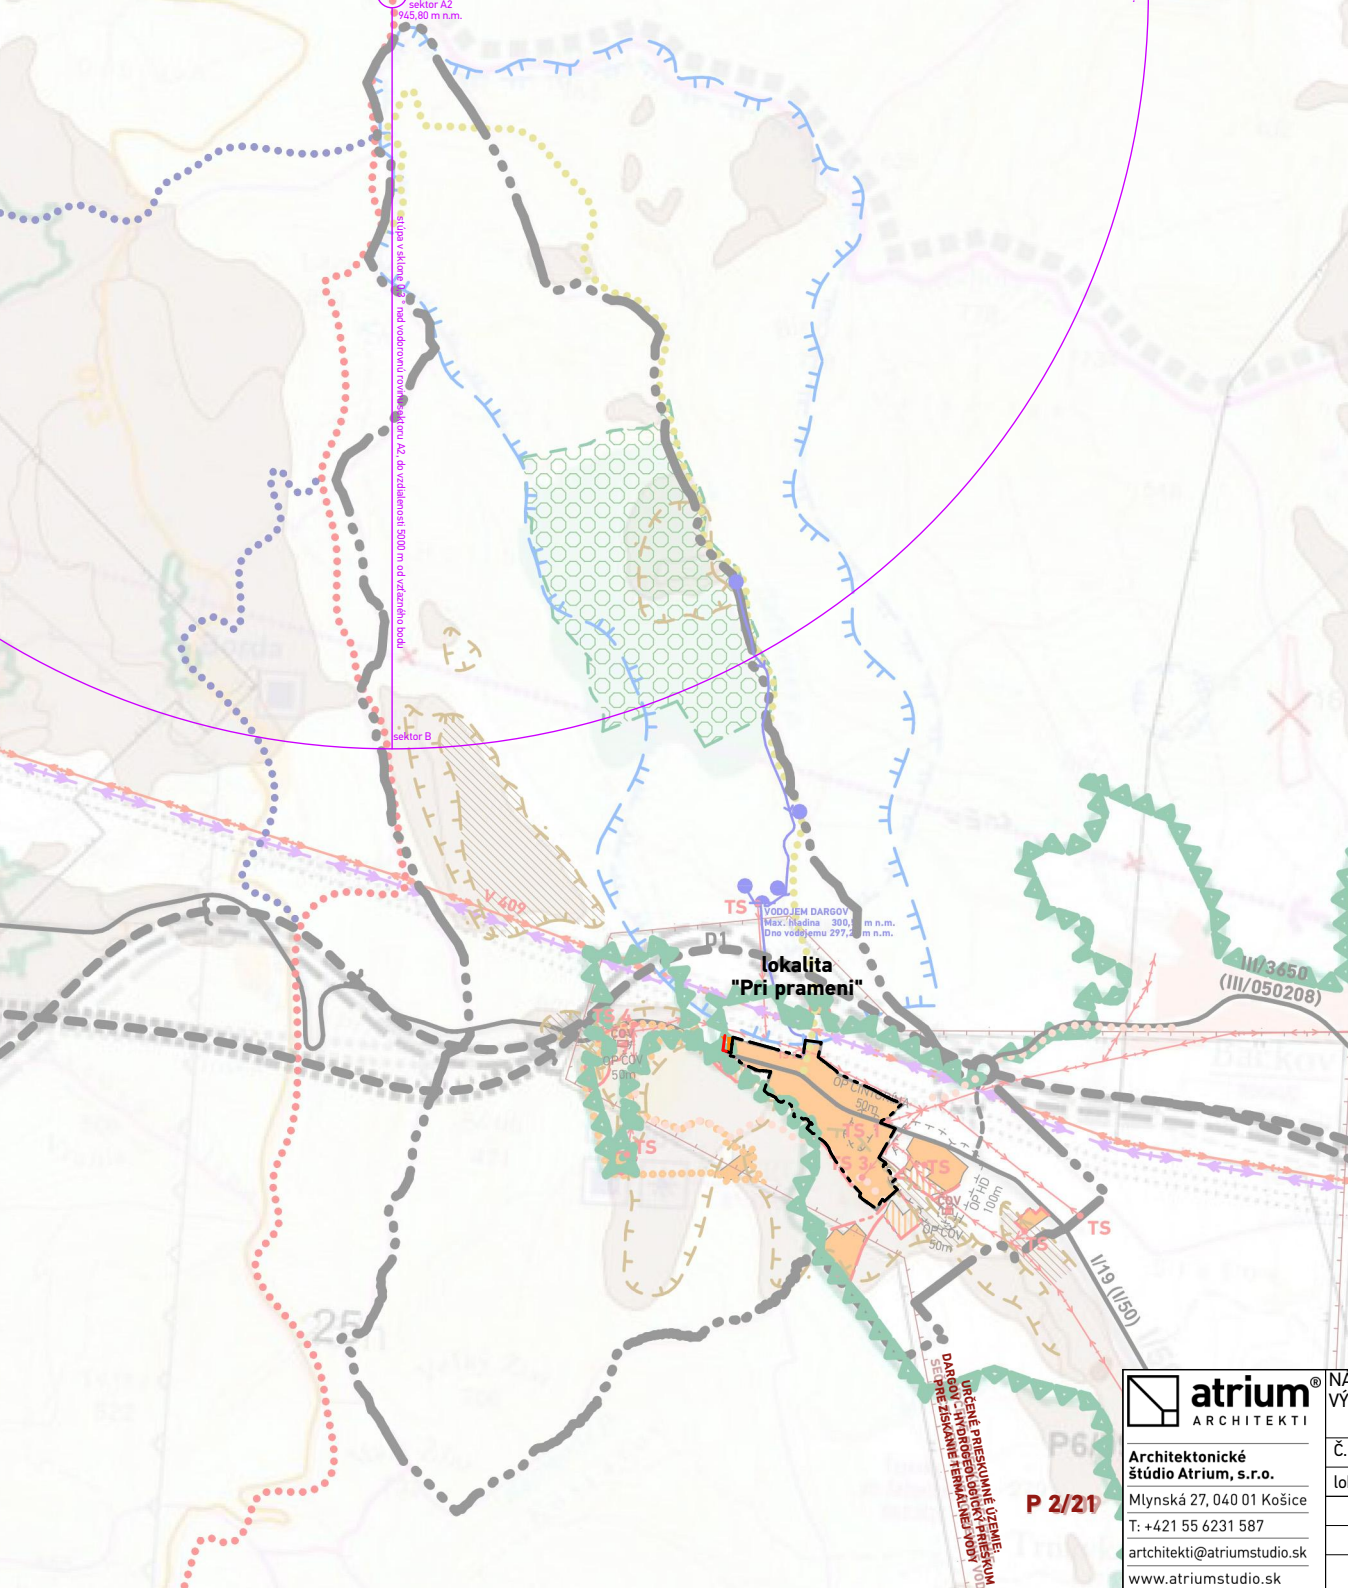

LEGENDA

STAV	NÁVRH	VÝHLAD	
			HRANICA ZASTAVANÉHO ÚZEMIA K 1.1.1990 / HRANICA NAVRHOVANEJ ZASTAVANOSTI ÚZEMIA PODĽA § 139a) ods.8 STAVEBNÉHO ZÁKONA
			FUNKČNÉ PLOCHY
P 2/21			PRIESKUMNÉ ÚZEMIE
			OCHRANNÉ PÁSMO LETECKÉHO POZEMNÉHO ZARIADENIA - RADAR MOŠNÍK

SCHVALOVACIA DOLOŽKA - ÚZEMNÝ PLÁN OBCE DARGOV

SCHVAĽOVACÍ ORGÁN: ZASTUPITEĽSTVO OBCE DARGOV
ČÍSLO UZNESENIA POTVRDZUJÚCEHO PLATNOSŤ ÚPN-O: 14/2017
ZÁVÄZNÁ ČASŤ VYHLÁSENÁ VZN. č. 2/2017
DÁTUM SCHVÁLENIA: 14.08.2017

JÁN KIŠ
STAROSTA OBCE
DARGOV

PEČIATKA

ÚZEMNÝ PLÁN OBCE DARGOV - Zmeny a doplnky č.1

SCHVAĽOVACÍ ORGÁN: OBEČNÉ ZASTUPITEĽSTVO DARGOV
ČÍSLO UZNESENIA SCHVAĽUJÚCEHO ÚPN-O - ZaD 01:
DÁTUM SCHVÁLENIA:

JÁN KIŠ
STAROSTA OBCE
DARGOV

PEČIATKA

atrium
ARCHITEKTI

Architektonické štúdio Atrium, s.r.o.
Mlynská 27, 040 01 Košice
T: +421 55 6231 587
architekti@atriumstudio.sk
www.atriumstudio.sk

NAZOV VÝKRESU: Výkres širších vzťahov (vrátane záujmového územia)

Č. LOK./NÁZOV PRE ZaD: lokalita č.1 "Pri prameni"

1 : 50 000

DÁTUM: 07/2023

Číslo výkresu: 1