


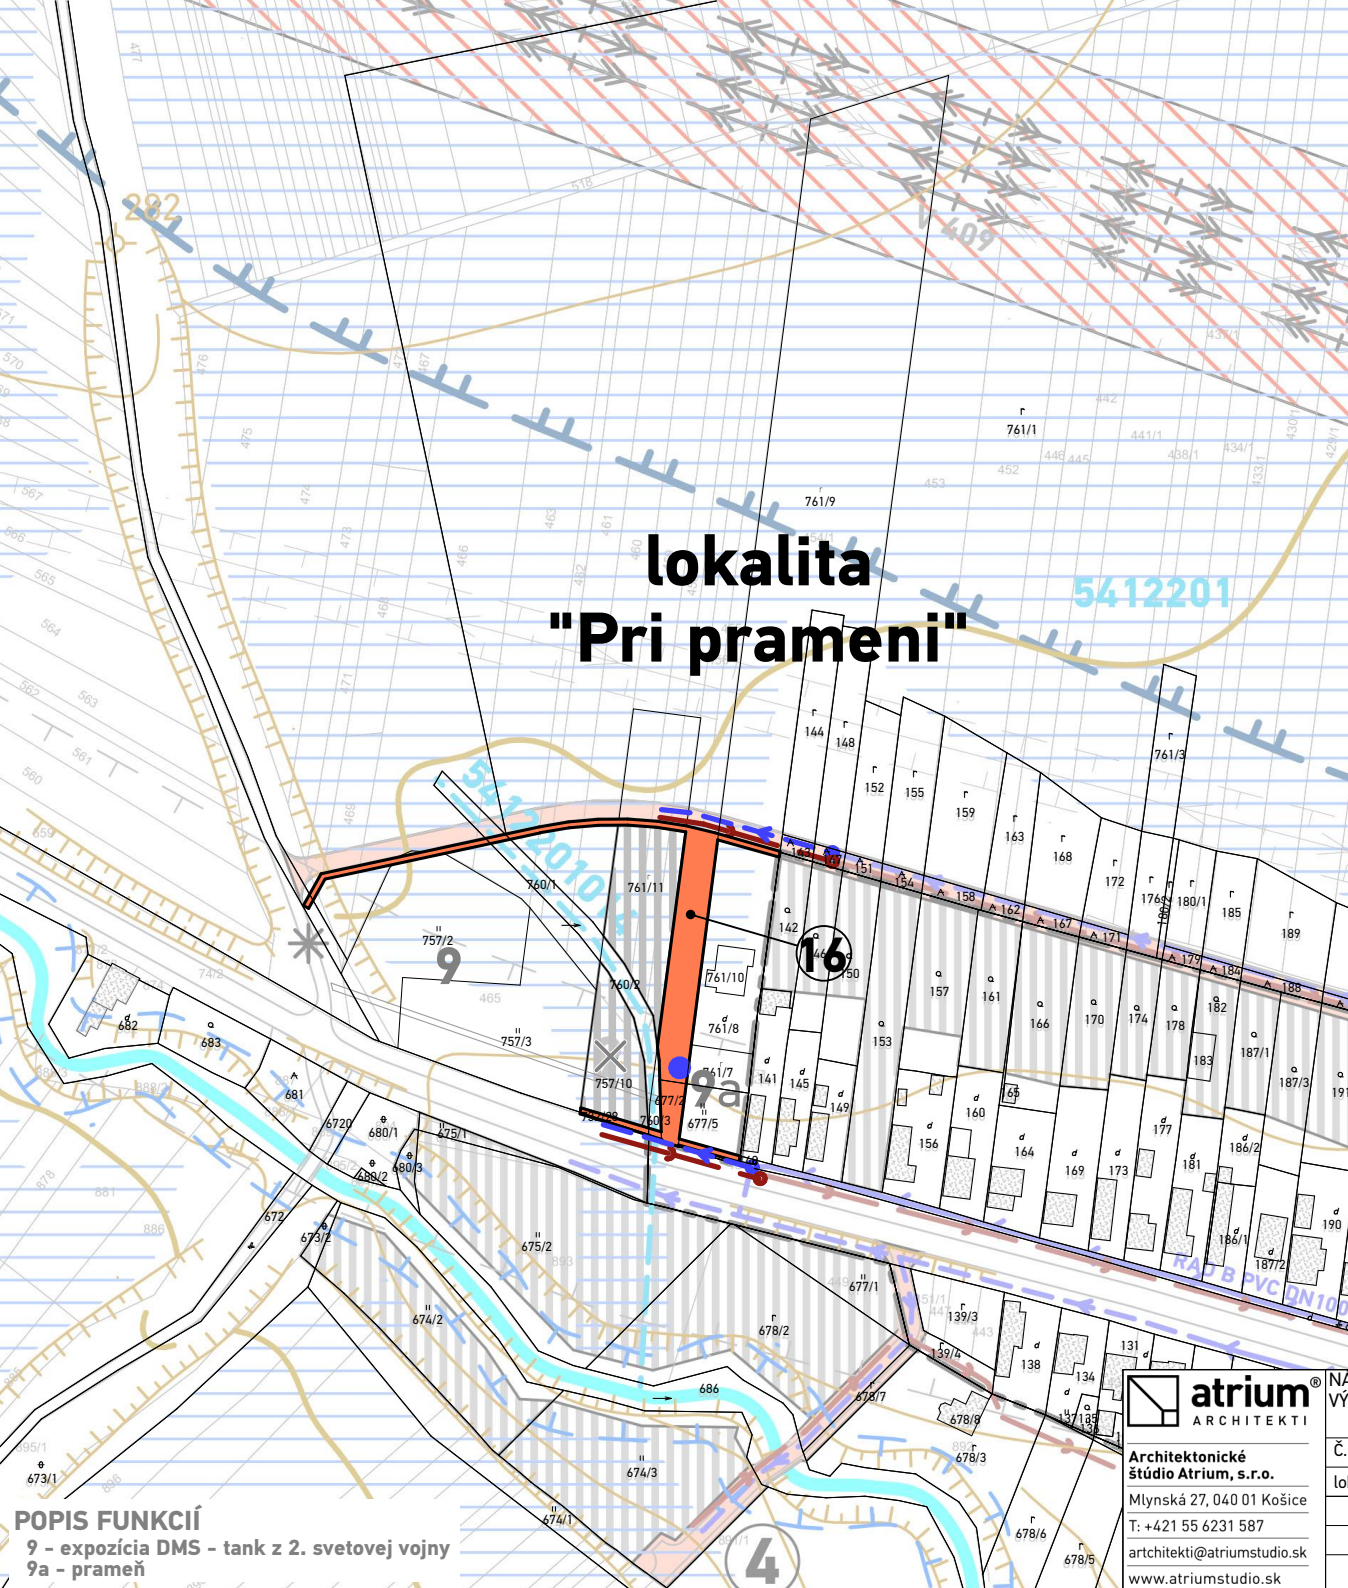


lokalita
"Pri prameni"

LEGENDA

STAV NÁVRH VÝHLAD

PRVKY TECHNICKEJ INFRAŠTRUKTÚRY
VODNÉ HOSPODÁRSTVO

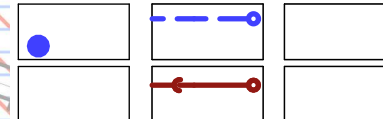

ROZVODNÝ SYSTÉM PITNEJ VODY / BOD NAPOJENIA
PRAMEŇ

SPLAŠKOVÁ KANALIZÁCIA / BOD NAPOJENIA

VEREJNOPROSPEŠNÉ STAVBY



HRANICE A OZNAČENIE PLÔCH VEREJNO-
PROSPEŠNÝCH STAVIEB V ZaD č.1 ÚPN-O DARGOV

Verejnoprospešné stavby ÚPN-O Dargov:

- 1-5-6-7-8-16 - verejné parkovacie plochy;
- 2- zberný dvor;
- 3- čistiareň odpadových vôd a prístupová komunikácia;
- 4-9-12 - komunikácia, chodník;
- 10 - prestavba komunikácii;
- 11 - rozšírenie cintorína;
- 13 - chodníky;
- 14 - zastávkové niky autobusovej dopravy;
- 15 - prístupová cesta.
- 16 - verejná zeleň, chodníky.

Za verejno-prospešné stavby sa považujú stavby určené na verejno-prospešné služby, pre verejno-technické vybavenie územia podporujúce jeho rozvoj a ochranu životného prostredia, ktoré vymedzí schvaľujúci orgán v záväznej časti územno-plánovacej dokumentácie. Jej súčasťou sú všetky areály, zariadenia a línie technickej infraštruktúry.

Na uskutočnenie verejnoprospešných stavieb možno podľa § 108 zákona č. 50/1976 Zb. o územnom plánovaní a stavebnom poriadku (stavebný zákon) v znení neskorších predpisov, pozemky, stavby a práva k nim vyvlastniť alebo vlastnícke práva k pozemkom a stavbám obmedziť.

SCHVALOVACIA DOLOŽKA - ÚZEMNÝ PLÁN OBCE DARGOV

SCHVAĽOVACÍ ORGÁN: ZASTUPITEĽSTVO OBCE DARGOV
ČÍSLO UZNESENIA POTVRDZUJÚCEHO PLATNOSŤ ÚPN-O: 14/2017
ZÁVÄZNÁ ČASŤ VYHLÁSENÁ VZN č. 2/2017
DÁTUM SCHVÁLENIA: 14.08.2017

JÁN KIŠ
STAROSTA OBCE
DARGOV

PEČIATKA

ÚZEMNÝ PLÁN OBCE DARGOV - Zmeny a doplnky č.1



SCHVAĽOVACÍ ORGÁN: OBECNÉ ZASTUPITEĽSTVO DARGOV
ČÍSLO UZNESENIA SCHVAĽUJÚCEHO ÚPN-O - ZaD 01:
DÁTUM SCHVÁLENIA:

JÁN KIŠ
STAROSTA OBCE
DARGOV

PEČIATKA

SCHVALOVACIA DOLOŽKA




Architektonické
štúdio Atrium, s.r.o.
Mlynská 27, 040 01 Košice
T: +421 55 6231 587
architekti@atriumstudio.sk
www.atriumstudio.sk

NÁZOV
VÝKRESU: Výkres verejného technického vybavenia
- návrh vodného hospodárstva, vodné toky,
Výkres verejnoprospešných stavieb

Č. LOK./NÁZOV PRE ZaD:

lokalita č.1 "Pri prameni"

1 : 5 0 0 0

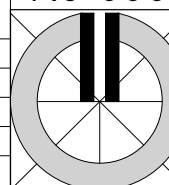

DÁTUM: 07/2023

Číslo výkresu:

4

POPIS FUNKCIÍ

9 - expozícia DMS - tank z 2. svetovej vojny
9a - prameň