


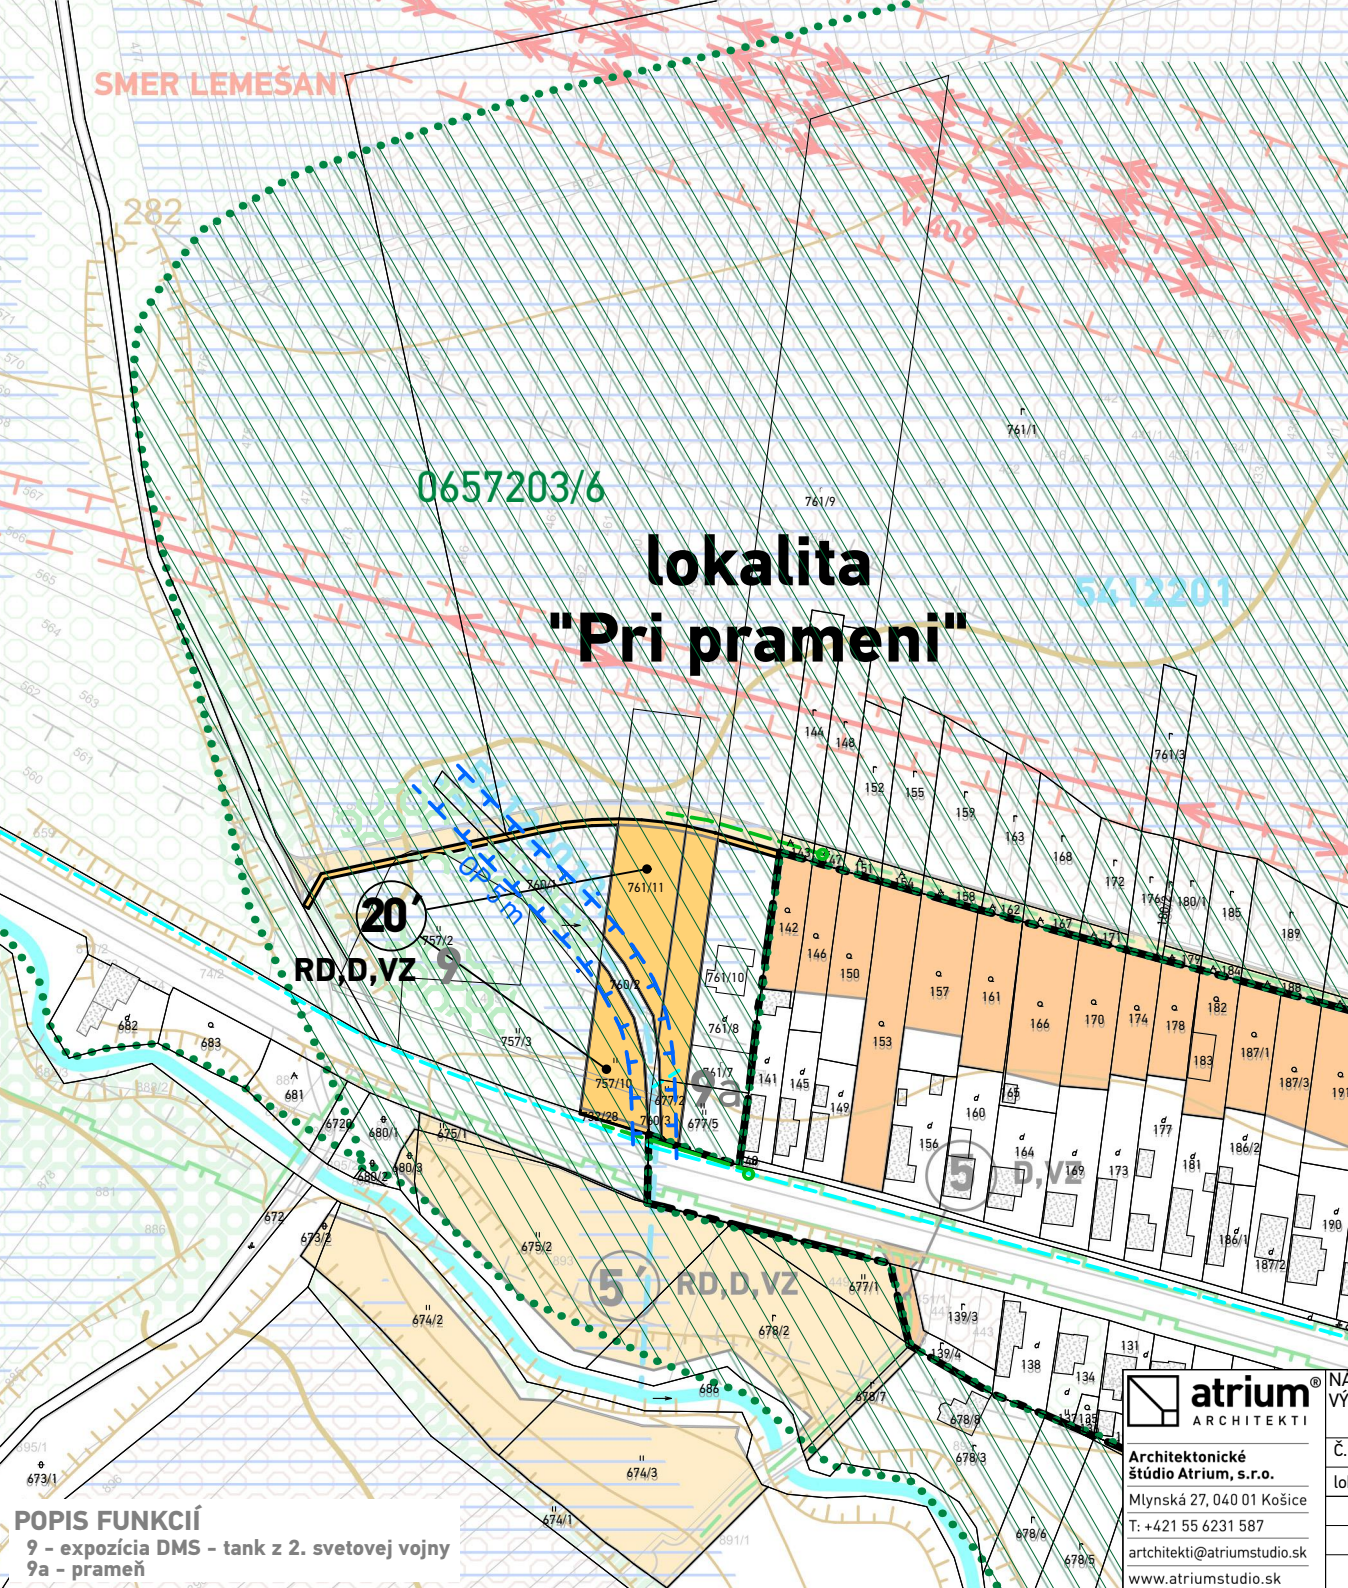

LEGENDA

STAV	NÁVRH	VÝHLAD	
			HRANICA ZASTAVANÉHO ÚZEMIA K 1.1.1990
PRVKY TECHNICKEJ INFRAŠTRUKTÚRY			
ENERGETIKA			
			STL PLYNOVOD / BOD NAPOJENIA
PRVKY ODŇATIA POĽNOHOSPODÁRSKEJ PÔDY			
			HRANICE OZNAČENIA PLÔCH VYČLENENÝCH NA ZÁBER PP V NEZASTAVANOM ÚZEMÍ
			HRANICA BPEJ / KÓD BPEJ / KVALITATÍVNA SKUPINA
			NAJKVALITNEJŠIE PÔDY v k.ú. OBCE DARGOV ZARADENÉ DO SKUPÍN BPEJ
			OCHRANNÉ PÁSMO HYDROMELIORAČNÉHO KANÁLA 5 m
			RIGOL
KRAJINNÁ VEGETÁCIA			
			PLOCHY CHARAKTERU LESA
FUNKČNÉ ZATRIEDENIE ZÁBEROV			
			RODINNÉ DOMY
			DOPRAVA
			VEREJNÁ ZELEŇ

Najkvalitnejšie pôdy zaradené do skupín BPEJ v k.ú. obce Dargov: 0657202/6, 0657203/6

SCHVALOVACIA DOLOŽKA - ÚZEMNÝ PLÁN OBCE DARGOV

SCHVALOVACÍ ORGÁN: ZASTUPITEĽSTVO OBCE DARGOV
ČÍSLO UZNESENIA POTVRDZUJÚCEHO PLATNOSŤ ÚPN-O: 14/2017
ZÁVÄZNÁ ČASŤ VYHLÁSENÁ VZN č. 2/2017
DÁTUM SCHVÁLENIA: 14.08.2017

JÁN KIŠ
STAROSTA OBCE
DARGOV

PEČIATKA

ÚZEMNÝ PLÁN OBCE DARGOV - Zmeny a doplnky č.1

SCHVALOVACÍ ORGÁN: OBECNÉ ZASTUPITEĽSTVO DARGOV
ČÍSLO UZNESENIA SCHVAĽUJÚCEHO ÚPN-O - ZaD 01:
DÁTUM SCHVÁLENIA:

JÁN KIŠ
STAROSTA OBCE
DARGOV

PEČIATKA

SCHVALOVACIA DOLOŽKA

POPIS FUNKCIÍ
9 - expozícia DMS - tank z 2. svetovej vojny
9a - prameň



Architektonické štúdio Atrium, s.r.o.
Mlynská 27, 040 01 Košice
T: +421 55 6231 587
architekti@atriumstudio.sk
www.atriumstudio.sk

NÁZOV VÝKRESU:	Výkres verejného technického vybavenia - návrh energetiky,telekomunikácie, Vyhodnotenie dôsledkov stavebných a iných zámerov na PP
Č. LOK./NÁZOV PRE ZaD:	lokalita č.1 "Pri prameni"

1 : 5 0 0 0

DÁTUM: 07/2023

Číslo výkresu:

5