




ZMENY A DOPLNKY 3/2023 - NÁVRH SEA
ÚZEMNÝ PLÁN OBCE
ABRAHÁM

M 1 : 10 000

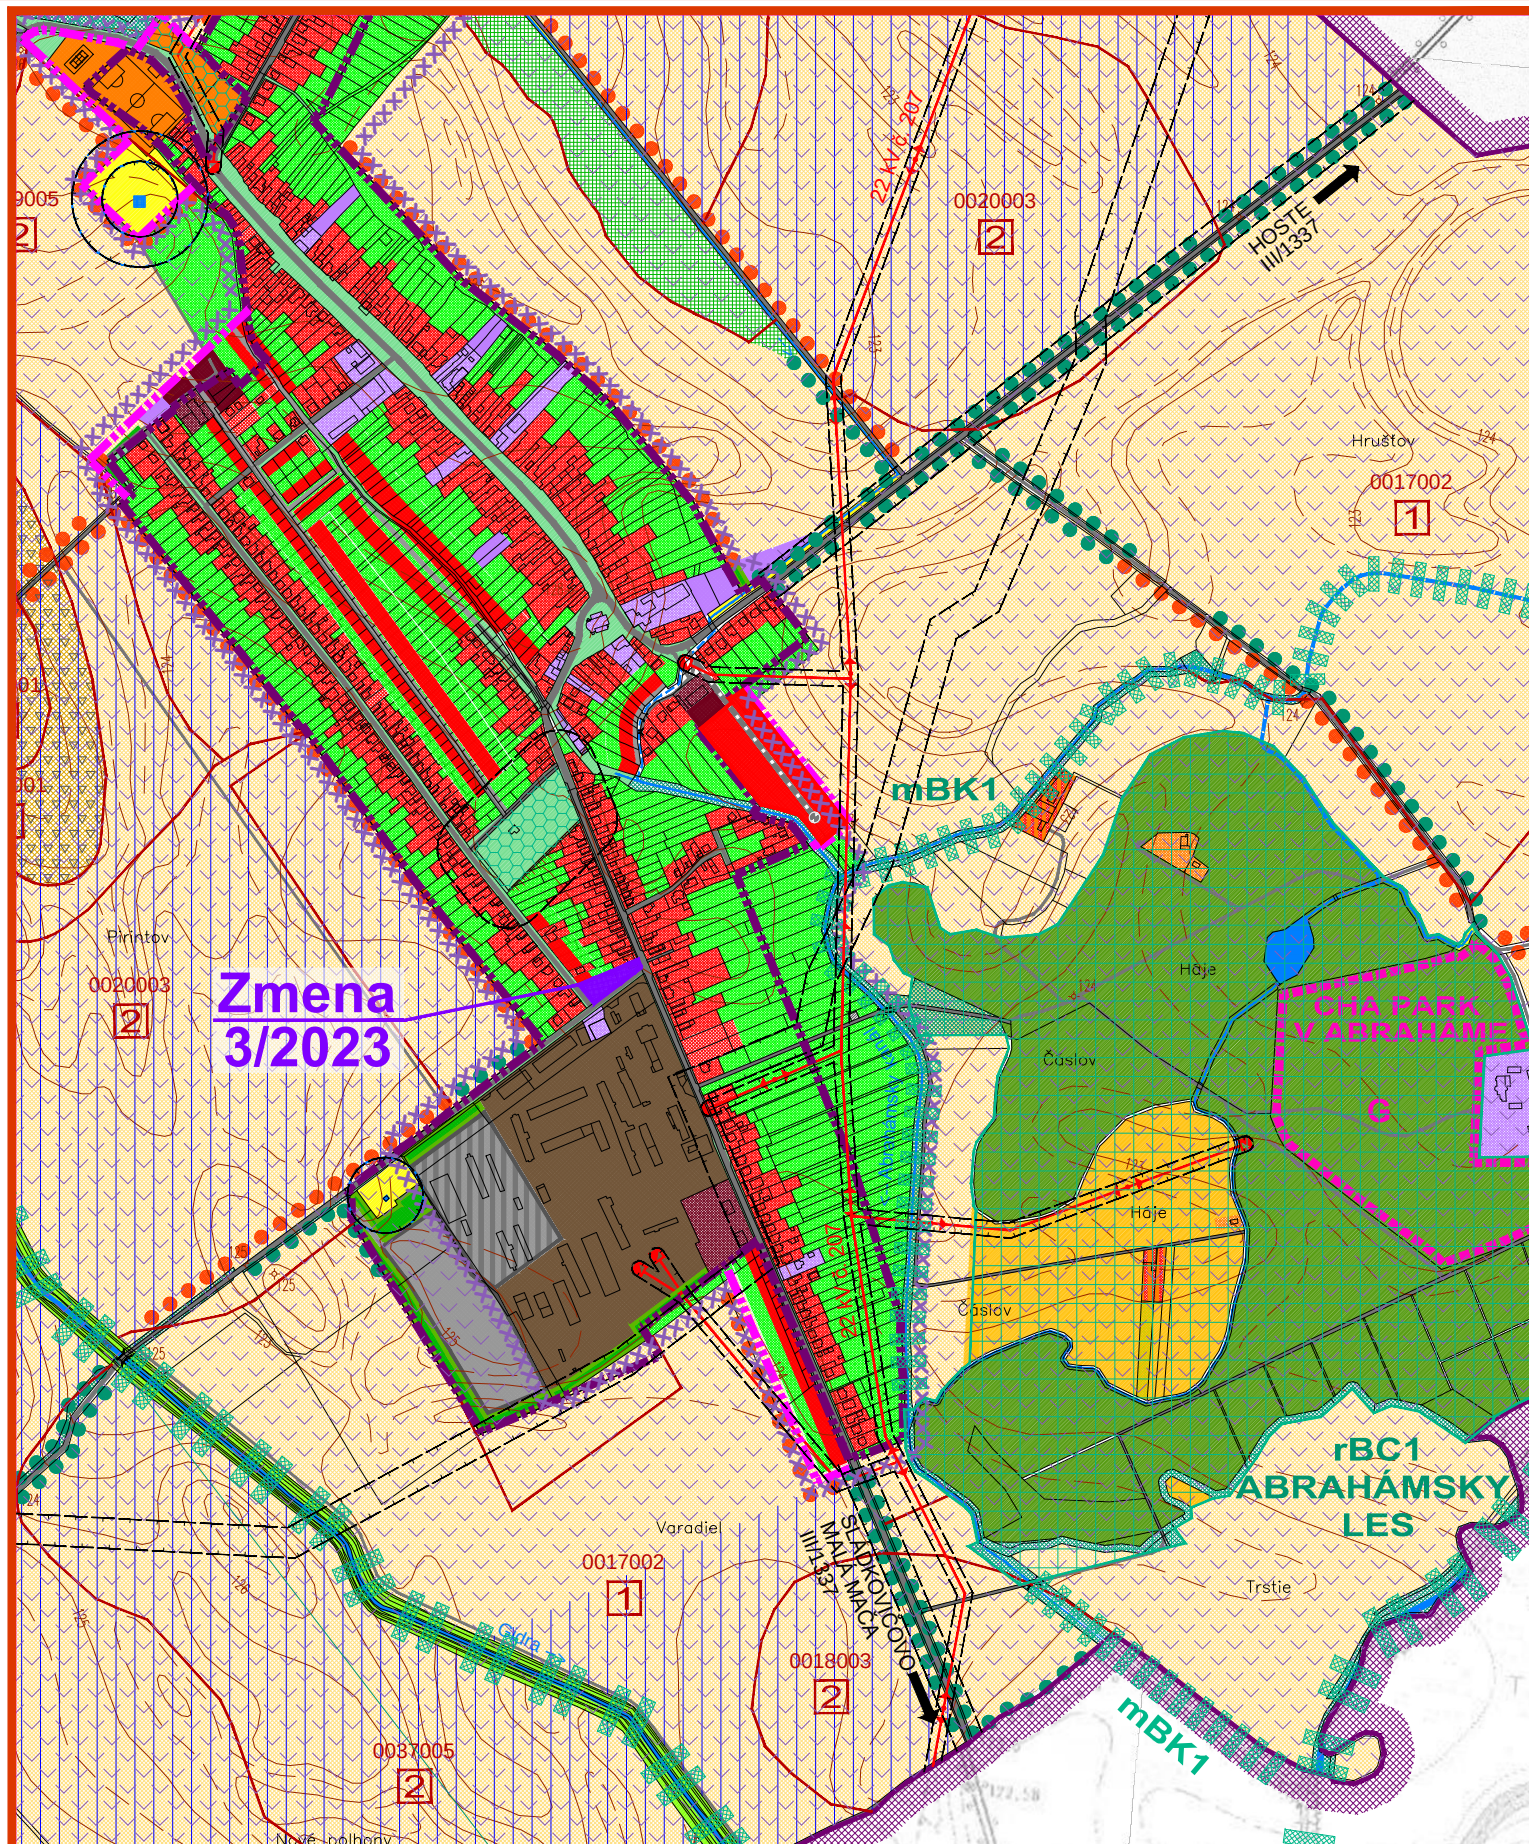

OBJEDNÁVATEĽ: OBEC ABRAHÁM
SPRACOVATEĽ: ING. ARCH. EVA KRUPOVÁ, 1005 AA
HL. RIEŠITEĽ: ING. ARCH. EVA KRUPOVÁ
SPRACOVANÉ: JÚN, 2023

ŠIRŠIE VZŤAHY

LEGENDA:

STAV	NÁVRH	
		HRANICA KATASTRÁLNEHO ÚZEMIA
		HRANICA ZASTAVANÉHO ÚZEMIA
		VODNÝ ZDROJ A JEHO PHO I. A II. STUPŇA
		HRANICA BPEJ A JEJ ČÍSLO
		LESY HOSPODÁRSKE
		NELESNÁ DREVINOVÁ VEGETÁCIA
		VEREJNÁ ZELEŇ, PARKY, CINTORÍNY
		PLOCHY IZOLAČNEJ ZELENĚ OKOLO VÝROBNÝCH A NEVÝROBNÝCH AREÁLOV
		LÍNIOVÁ ZELEŇ, ALEJE
		ZÁHRADY
		VINICE, CHMELNICE
		TRVALÉ TRÁVNE PORASTY
		PÔDY ERODOVANÉ A OHROZENÉ ERÓZIOU
		ORNÁ PÔDA 4 NAJLEPŠÍCH BPEJ
		ORNÁ PÔDA OSTATNÝCH BPEJ
		ZASTAVANÉ PLOCHY - RODINNÉ DOMY
		PLOCHY FUNKČNE ZMIEŠANÉ - RODINNÉ DOMY A REKREÁCIA
		ZASTAVANÉ PLOCHY - BYTOVÉ DOMY
		ZASTAVANÉ PLOCHY - OBČIANSKA VYBAVENOSŤ
		PLOCHY ŠPORTU A REKREÁCIE
		HOSPODÁRSKY DVOR BEZ ŽIVOČÍŠNEJ VÝROBY
		PLOCHY FUNKČNE ZMIEŠANÉ - POĽNOHOSPODÁRSKA VÝROBA A NEPOĽNOHOSPODÁRSKA VÝROBA
		PLOCHY PRIEMYSLU A SKLADOV
		OBNOVENIE BÝVALÉHO VODNÉHO TOKU (PREPOJENIE S ABRAHÁMSKYM KANÁLOM)
		VODNÉ PLOCHY A TOKY
		ZÁVLAHY
		DOPRAVNÉ PLOCHY A KOMUNIKÁCIE
		CHRÁNENÉ VTÁČIE ÚZEMIE ÚĽANSKÁ MOKRAĎ

ZMENY A DOPLNKY 3/2023

STAV	NÁVRH	
		RIEŠENÉ ÚZEMIE ZaD 3/2023

ZMENY A DOPLNKY 3/2023 - NÁVRH SEA
ÚZEMNÝ PLÁN OBCE
ABRAHÁM

M 1 : 10 000



OBJEDNÁVATEĽ: OBEC ABRAHÁM
SPRACOVATEĽ: ING. ARCH. EVA KRUPOVÁ, 1005 AA
HL. RIEŠITEĽ: ING. ARCH. EVA KRUPOVÁ
SPRACOVANÉ: JÚN, 2023

ŠIRŠIE VZŤAHY