


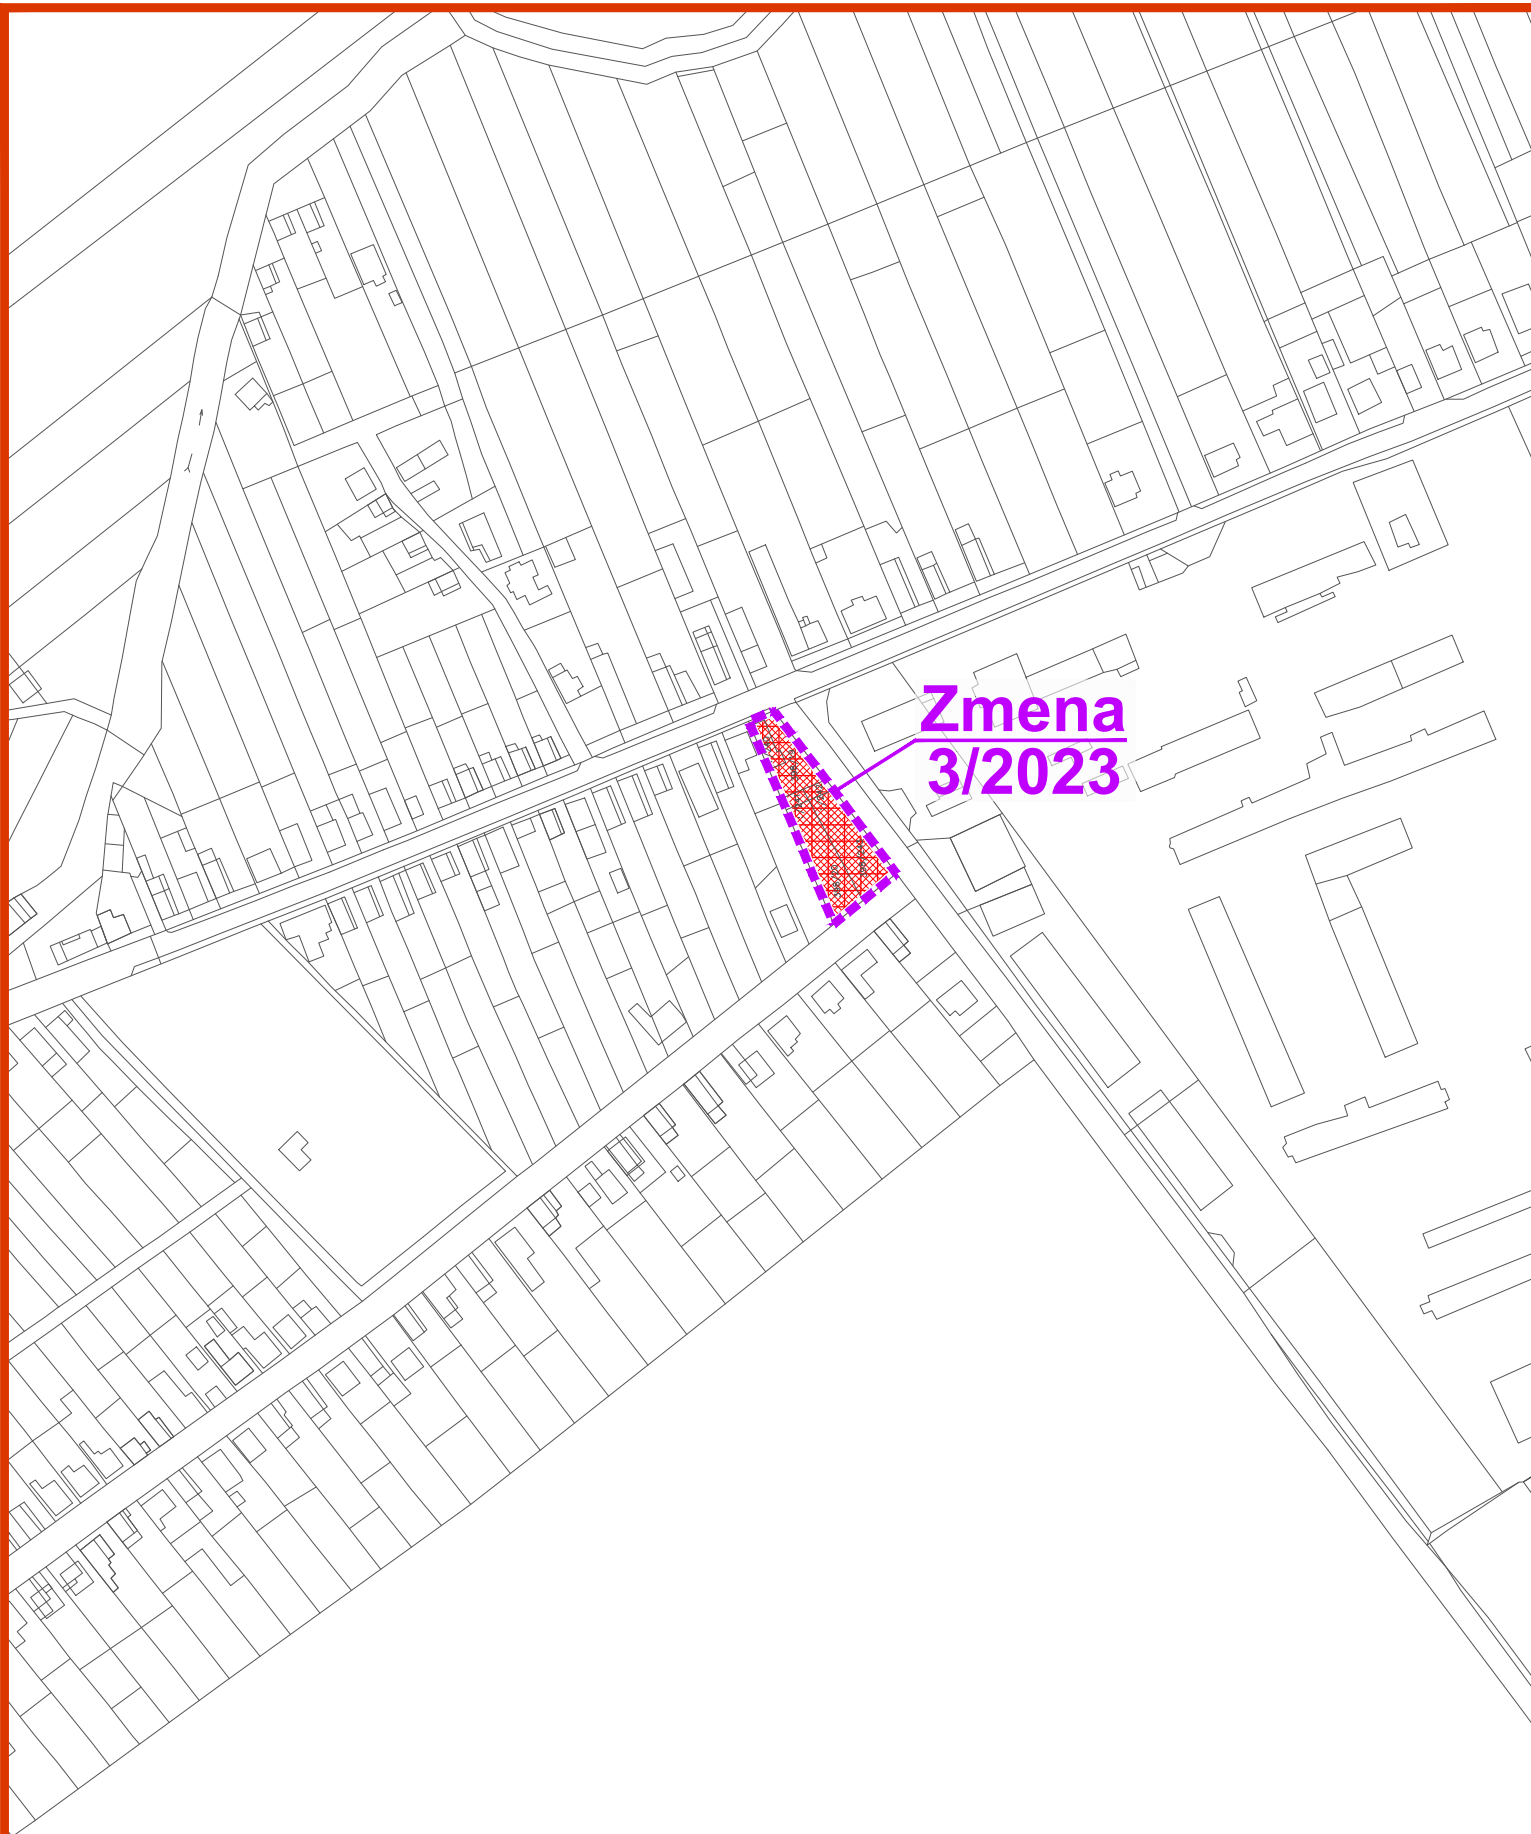

**Zmena
3/2023**

ZMENY A DOPLNKY 3/2023 - NÁVRH SEA
ÚZEMNÝ PLÁN OBCE
ABRAHÁM

KOMPLEXNÝ VÝKRES
PRIESTOROVÉHO USPORIADANIA A
FUNKČNÉHO VYUŽÍVANIA ÚZEMIA - NAVRHOVANÁ ZMENA

M 1 : 2880



2

OBJEDNÁVATEĽ: OBEC ABRAHÁM
SPRACOVATEĽ: ING. ARCH. EVA KRUPOVÁ, 1005 AA
HL. RIEŠITEĽ: ING. ARCH. EVA KRUPOVÁ
SPRACOVANÉ: JÚN, 2023