


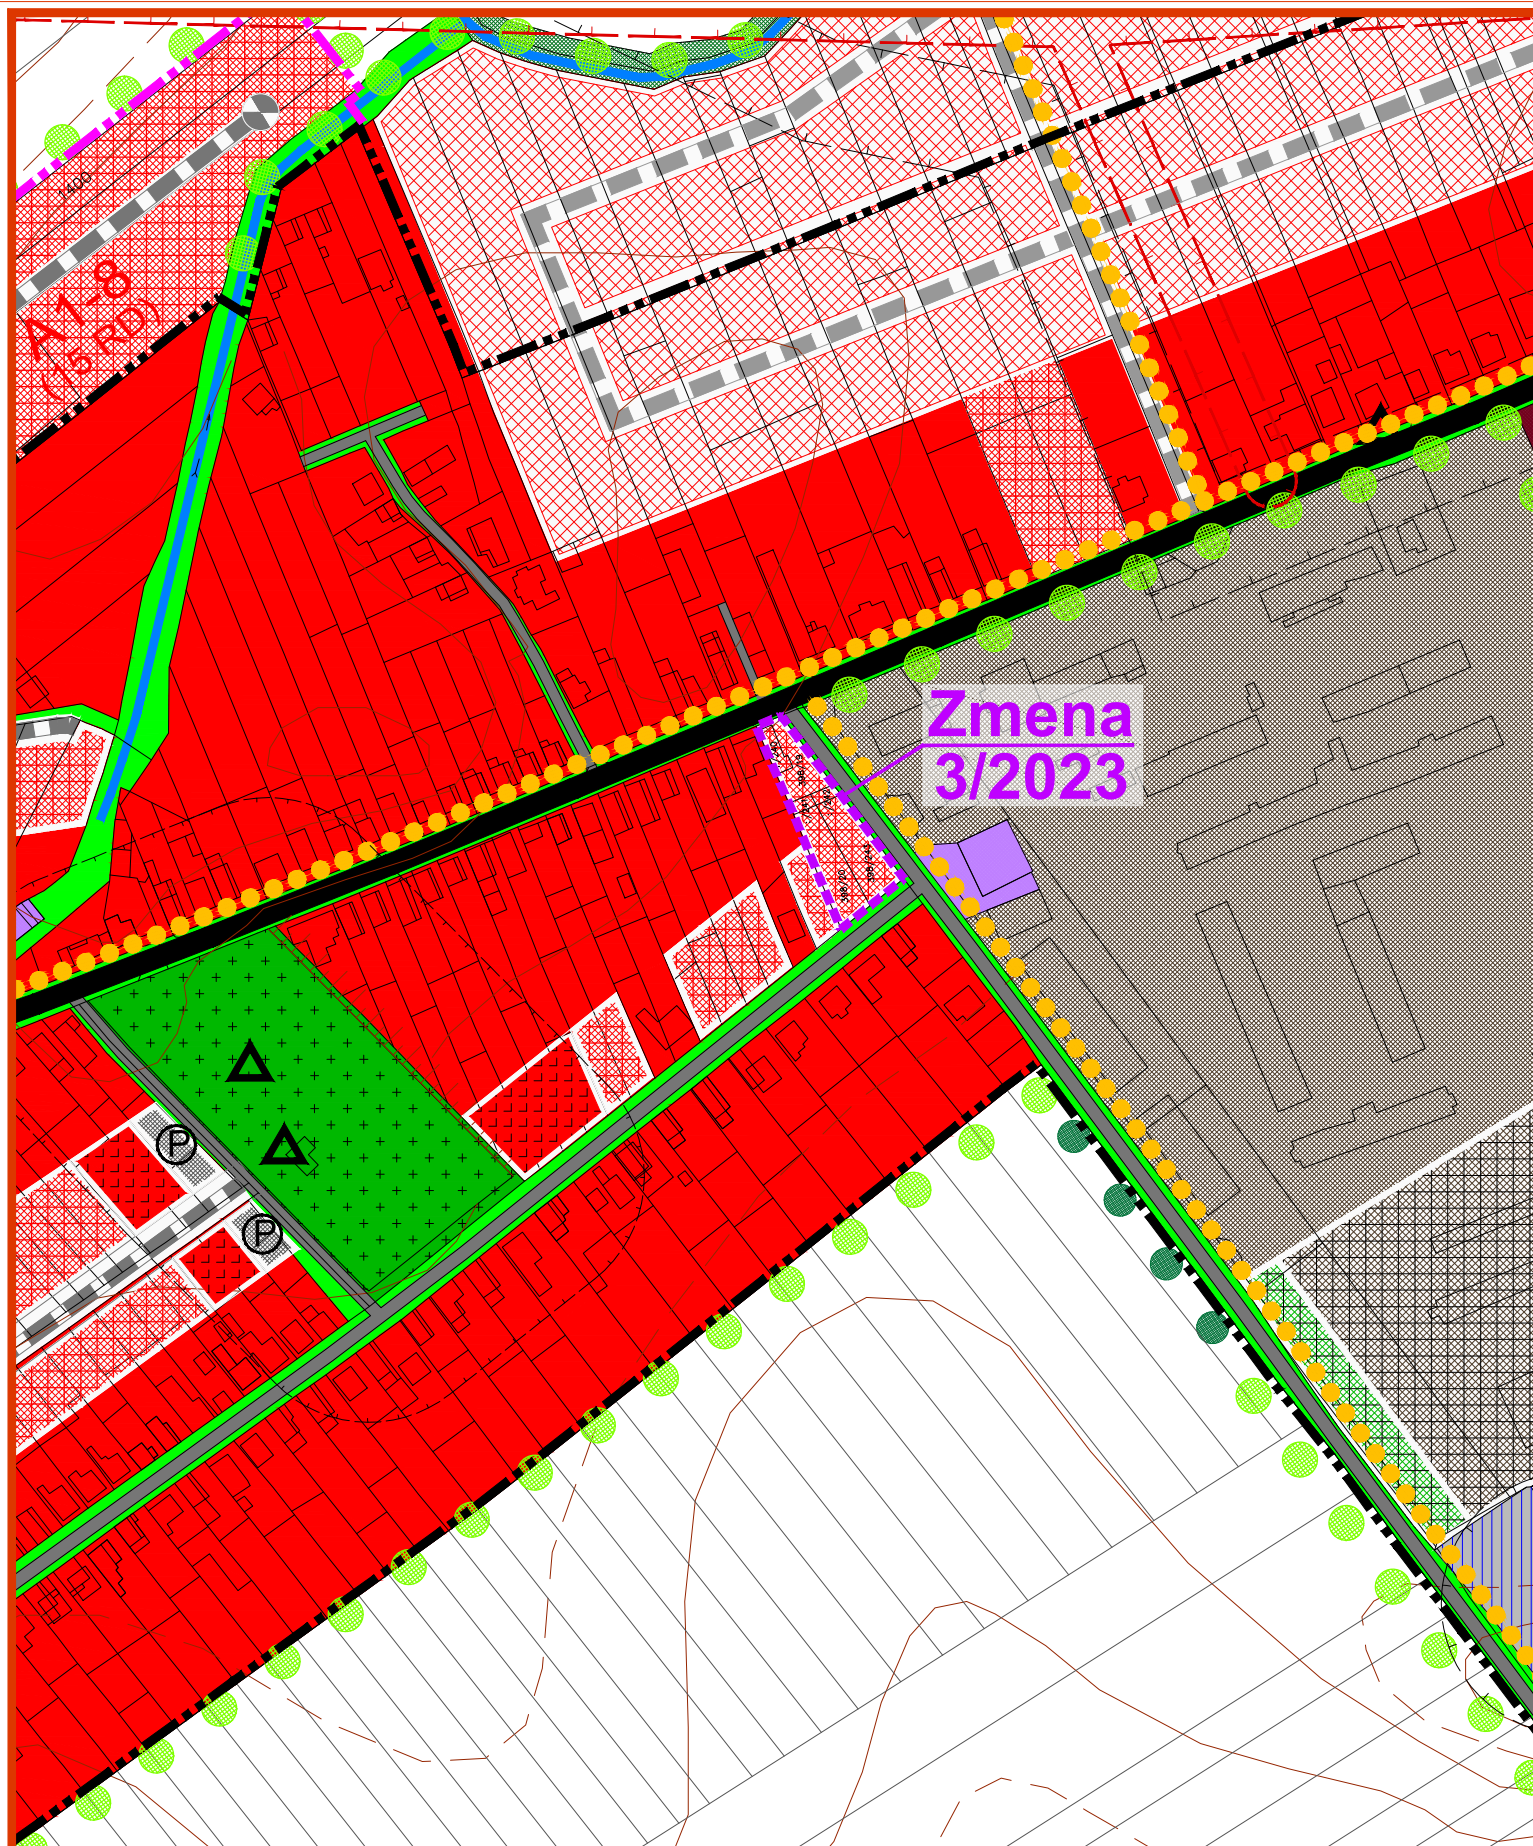

ZMENY A DOPLNKY 3/2023 - NÁVRH SEA
ÚZEMNÝ PLÁN OBCE
ABRAHÁM

KOMPLEXNÝ VÝKRES
PRIESTOROVÉHO USPORIADANIA A
FUNKČNÉHO VYUŽÍVANIA ÚZEMIA - PO ZMENE



OBJEDNÁVATEĽ: OBEC ABRAHÁM
SPRACOVATEĽ: ING. ARCH. EVA KRUPOVÁ, 1005 AA
HL. RIEŠITEĽ: ING. ARCH. EVA KRUPOVÁ
SPRACOVANÉ: JÚN, 2023

M 1 : 2880

LEGENDA :

STAV	NÁVRH	VÝHLAD	
			HRANICA ZASTAVANÉHO ÚZEMIA
			PLOCHY NÍZKOPODLAŽNEJ BYTOVEJ ZÁSTAVBY- RD
			PLOCHY VIACPODLAŽNEJ BYTOVEJ ZÁSTAVBY- BYTOVÉ DOMY
			PLOCHY CELOOBECNEJ NEKOMERČNEJ VYBAVENOSTI
			PLOCHY CELOOBECNEJ KOMERČNEJ VYBAVENOSTI A SLUŽIEB
			PLOCHY ŠPORTOVÝCH ZARIADENÍ
			PLOCHY REKREÁCIE
			PLOCHY VEREJNEJ ZELENÉ - SÚVISLEJ A ROZPTÝLENEJ
			PLOCHY IZOLAČNEJ ZELENÉ OKOLO VÝROBNÝCH A NEVÝROBNÝCH AREÁLOV
			IZOLAČNÁ ZELEŇ LÍNIOVÁ
			MIESTNE KOMUNIKÁCIE
			POĽNÉ CESTY
			SMEROVANIE CYKLOTURISTICKÝCH TRÁS
			PLOCHY TECH. VYBAVENIA VODNÉHO HOSPODÁRSTVA
			VODNÝ ZDROJ
			DETSKÉ IHRISKO
			OBJEKT S HISTORICKOU A KULTÚRNOU HODNOTOU

ZMENY A DOPLNKY 3/2023

NÁVRH

	HRANICA RIEŠENÉHO ÚZEMIA Z aD 3/2023
	PLOCHY NÍZKOPODLAŽNEJ BYTOVEJ ZÁSTAVBY- RD

ZMENY A DOPLNKY 3/2023 - NÁVRH SEA
ÚZEMNÝ PLÁN OBCE
ABRAHÁM

KOMPLEXNÝ VÝKRES
PRIESTOROVÉHO USPORIADANIA A
FUNKČNÉHO VYUŽÍVANIA ÚZEMIA - LEGENDA



OBJEDNÁVATEĽ: OBEC ABRAHÁM
SPRACOVATEĽ: ING. ARCH. EVA KRUPOVÁ, 1005 AA
HL. RIEŠITEĽ: ING. ARCH. EVA KRUPOVÁ
SPRACOVANÉ: JÚN, 2023

M 1 : 2880