




ZMENY A DOPLNKY 3/2023 - NÁVRH SEA
ÚZEMNÝ PLÁN OBCE
ABRAHÁM

VÝKRES RIEŠENIA VEREJNÉHO
DOPRAVNÉHO VYBAVENIA

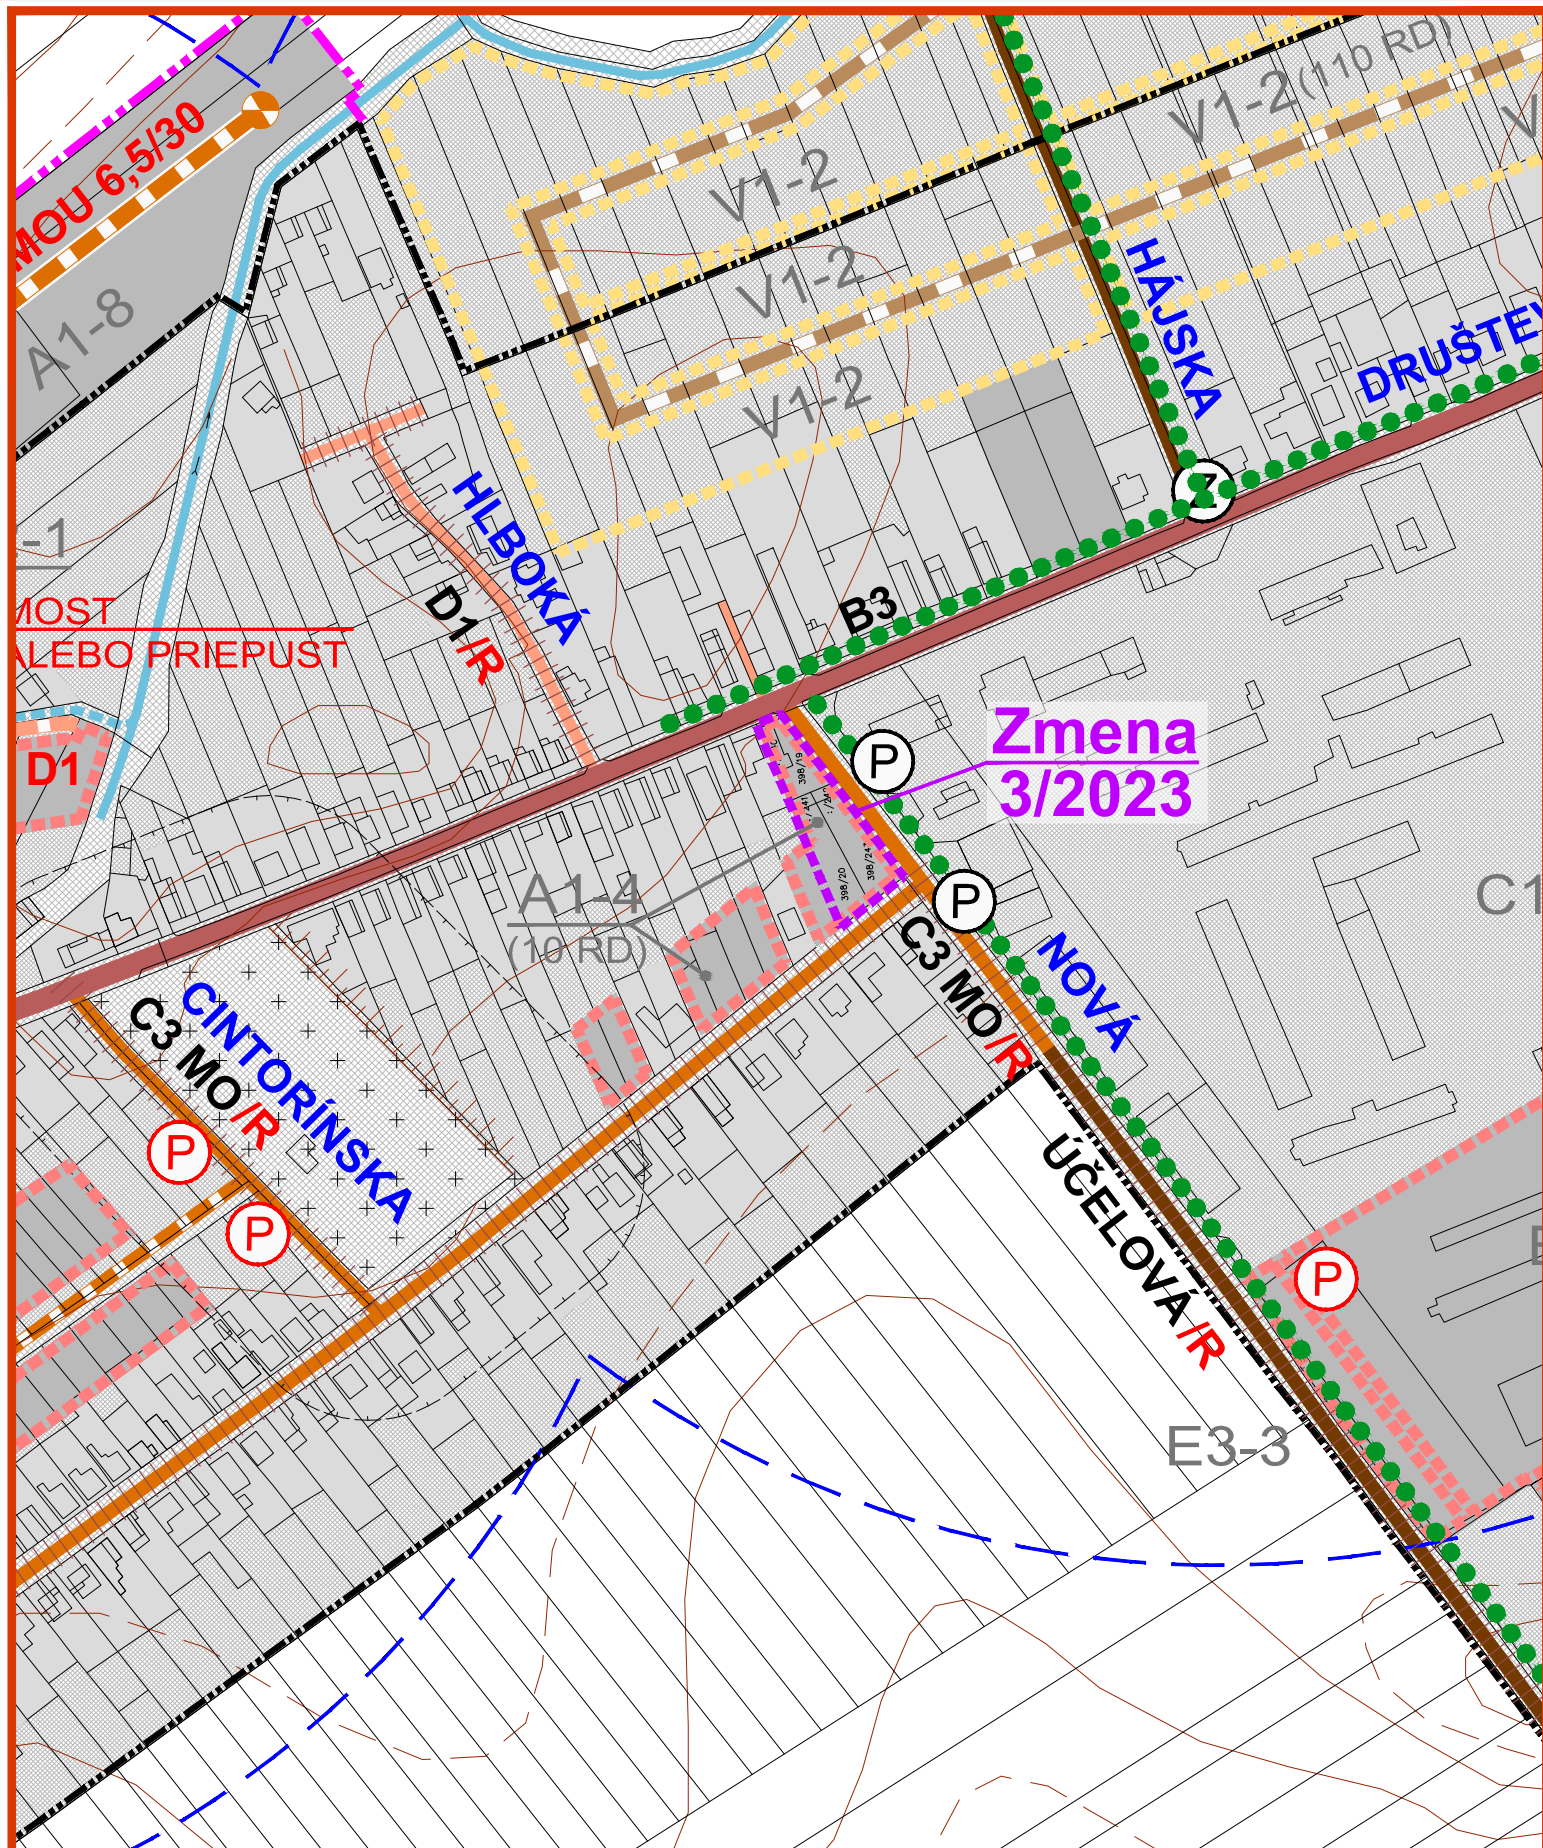

3

OBJEDNÁVATEĽ: OBEC ABRAHÁM
SPRACOVATEĽ: ING. ARCH. EVA KRUPOVÁ, 1005 AA
HL. RIEŠITEĽ: ING. ARCH. EVA KRUPOVÁ
SPRACOVANÉ: JÚN, 2023

M 1 : 2880

LEGENDA :

STAV	NÁVRH	VÝHLAD	
			HRANICA ZASTAVANÉHO ÚZEMIA
			HRANICA ROZVOJOVÝCH LOKALÍT
			OZNAČENIE ROZVOJOVÝCH LOKALÍT
			FUNKČNÉ PLOCHY
			OBSLUŽNÉ KOMUNIKÁCIE C3
			OBSLUŽNÉ KOMUNIKÁCIE C2
			UPOKOJENÉ KOMUNIKÁCIE D1
			KOMUNIKÁCIE PRE PEŠÍCH A CYKLISTOV D2, D3
			POĽNÉ CESTY
			MIESTNE KOMUNIKÁCIE - URČENÉ NA REKONŠTRUKCIU
			STATICKÁ DOPRAVA - SÚVISLÉ PARKOVACIE PLOCHY / PARKOVISKÁ
			HROMADNÁ DOPRAVA - ZASTÁVKY HD
			IZOCHRONA ČASOVEJ DOSTUPNOSTI ZASTÁVOK HD (400 m)
			NÁZVY ULÍC
			OZNAČENIE FUNKČNEJ TRIEDY A KATEGÓRIE CESTY
			SMEROVANIE CYKLOTURISTICKÝCH TRÁS

ZMENY A DOPLNKY 3/2023

NÁVRH

	HRANICA RIEŠENÉHO ÚZEMIA ZaD 3/2023
--	-------------------------------------

ZMENY A DOPLNKY 3/2023 - NÁVRH SEA
ÚZEMNÝ PLÁN OBCE
ABRAHÁM

VÝKRES RIEŠENIA VEREJNÉHO
DOPRAVNÉHO VYBAVENIA



3

OBJEDNÁVATEĽ: OBEC ABRAHÁM
SPRACOVATEĽ: ING. ARCH. EVA KRUPOVÁ, 1005 AA
HL. RIEŠITEĽ: ING. ARCH. EVA KRUPOVÁ
SPRACOVANÉ: JÚN, 2023

M 1 : 2880