


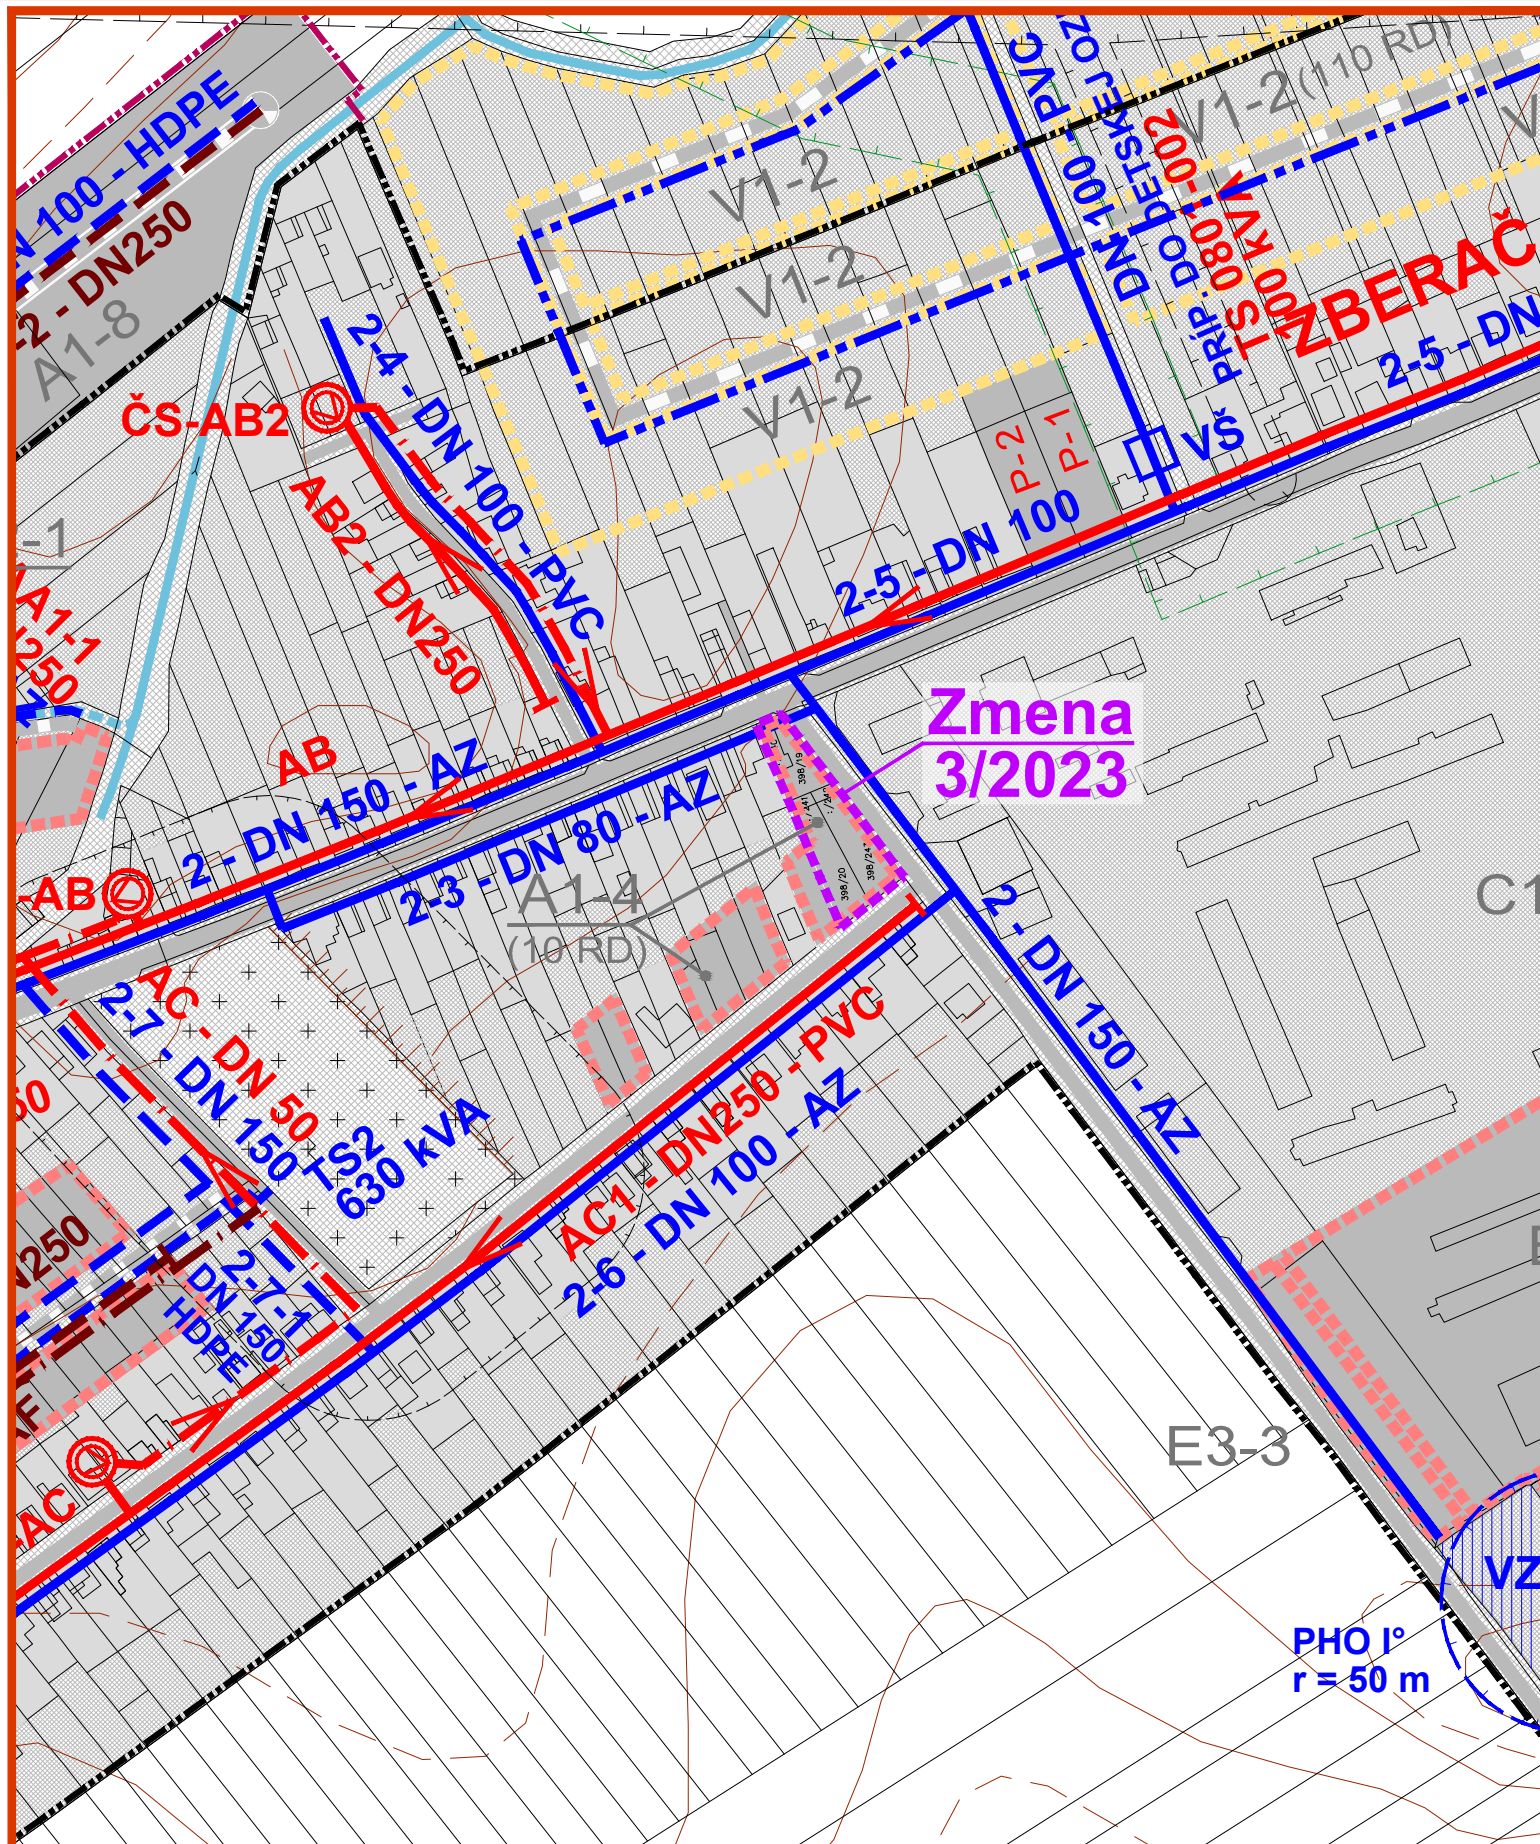

ZMENY A DOPLNKY 3/2023 - NÁVRH SEA
ÚZEMNÝ PLÁN OBCE
ABRAHÁM

VÝKRES RIEŠENIA VEREJNÉHO
TECHNICKÉHO VYBAVENIA
VODNÉ HOSPODÁRSTVO



OBJEDNÁVATEĽ: OBEC ABRAHÁM
SPRACOVATEĽ: ING. ARCH. EVA KRUPOVÁ, 1005 AA
HL. RIEŠITEĽ: ING. ARCH. EVA KRUPOVÁ
SPRACOVANÉ: JÚN, 2023

LEGENDA :

STAV	NÁVRH	VÝHLAD	
			HRANICA ZASTAVANÉHO ÚZEMIA
			HRANICA ROZVOJOVÝCH LOKALÍT
			OZNAČENIE ROZVOJOVÝCH LOKALÍT
			FUNKČNÉ PLOCHY
			CESTY, MIESTNE A ÚČELOVÉ KOMUNIKÁCIE
			HRANICE OCHRANNÝCH PÁSIEM DOPRAVNEJ INFRAŠTRUKTÚRY
			VODNÝ ZDROJ - VRTANÁ STUDŇA
			PÁSMO HYGIENICKEJ OCHRANY VODNÉHO ZDROJA I. A II. STUPŇA
			ČERPACIA STANICA / VODOJEM ZEMNÝ
			PREPOJOVACÍ VODOVOD
			VODOVOD
			GRAVITAČNÁ KANALIZÁCIA
			TLAKOVÁ KANALIZÁCIA
			ČERPACIA STANICA
			VYPROJEKTOVANÁ TLAKOVÁ KANALIZÁCIA
			VYPROJEKTOVANÁ GRAVITAČNÁ KANALIZÁCIA
			VYPROJEKTOVANÁ ČERPACIA STANICA

ZMENY A DOPLNKY 3/2023

NÁVRH

HRANICA RIEŠENÉHO ÚZEMIA ZaD 3/2023

ZMENY A DOPLNKY 3/2023 - NÁVRH SEA
ÚZEMNÝ PLÁN OBCE
ABRAHÁM

VÝKRES RIEŠENIA VEREJNÉHO
TECHNICKÉHO VYBAVENIA
VODNÉ HOSPODÁRSTVO



OBJEDNÁVATEĽ: OBEC ABRAHÁM
SPRACOVATEĽ: ING. ARCH. EVA KRUPOVÁ, 1005 AA
HL. RIEŠITEĽ: ING. ARCH. EVA KRUPOVÁ
SPRACOVANÉ: JÚN, 2023