


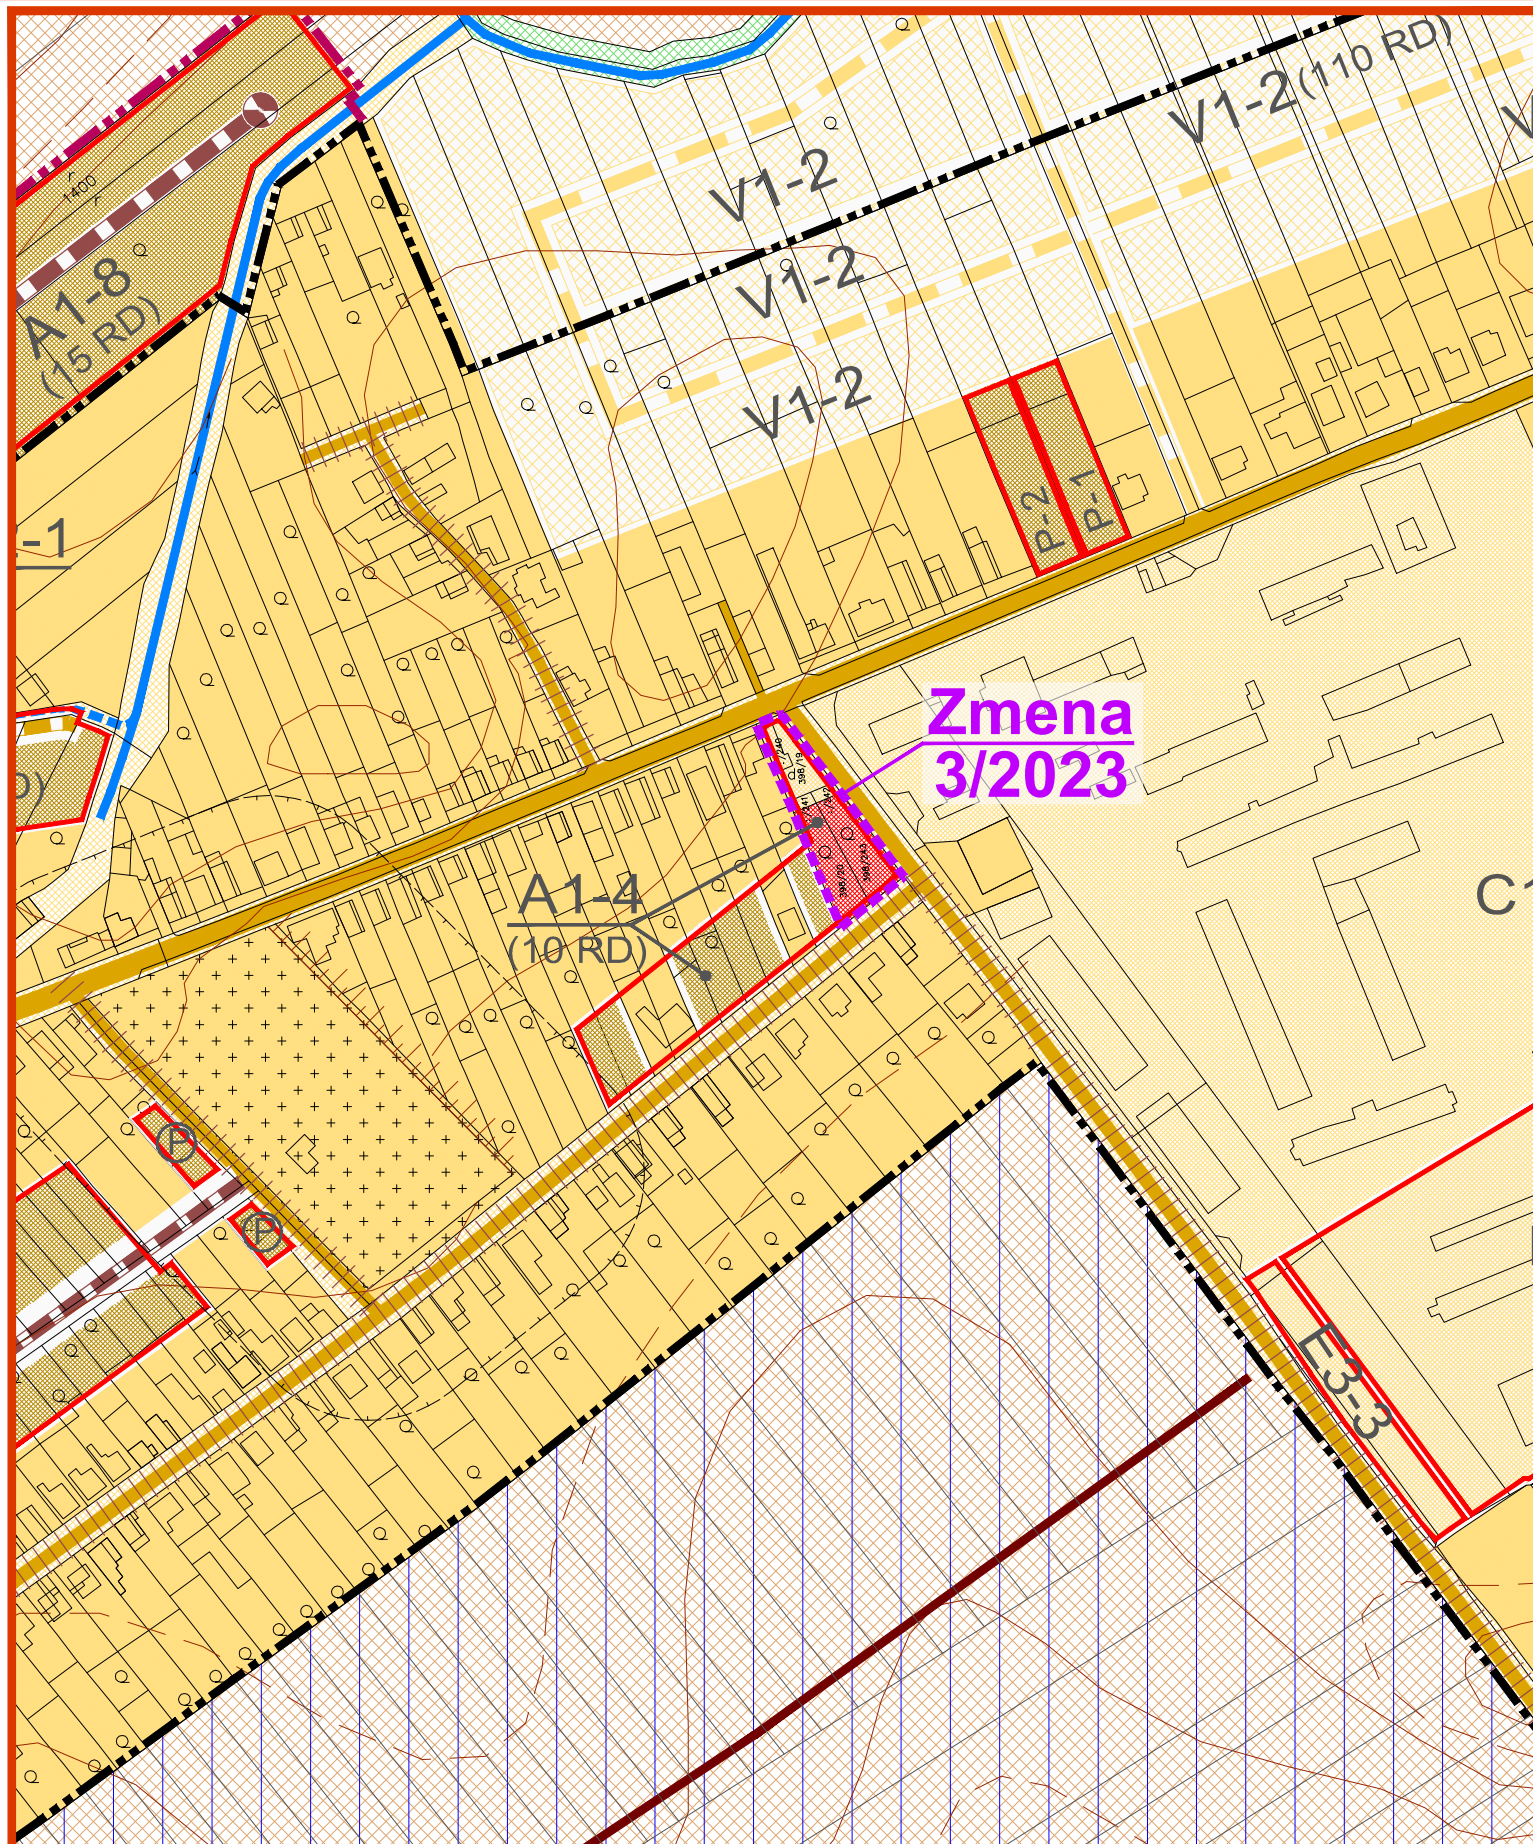

ZMENY A DOPLNKY 3/2023 - NÁVRH SEA  
ÚZEMNÝ PLÁN OBCE  
**ABRAHÁM**

VÝKRES PERSPEKTÍVNEHO POUŽITIA  
POĽNOHOSPODÁRSKEJ PÔDY A LPF



**6**

OBJEDNÁVATEĽ: OBEC ABRAHÁM  
SPRACOVATEĽ: ING. ARCH. EVA KRUPOVÁ, 1005 AA  
HL. RIEŠITEĽ: ING. ARCH. EVA KRUPOVÁ  
SPRACOVANÉ: JÚN, 2023

M 1 : 2880

LEGENDA:

PÔVODNÝ ÚPN 2007

| STAV           | NÁVRH       | VÝHLAD     |   |
|----------------|-------------|------------|---|
|                |             |            | HRANICA ZASTAVANÉHO ÚZEMIA                                                                              |
|                | <b>A1-2</b> | <b>V-1</b> | OZNAČENIE ROZVOJOVÝCH LOKALÍT                                                                           |
|                |             |            | FUNKČNÉ A NEFUNKČNÉ PLOCHY V ZASTAVANOM ÚZEMÍ                                                           |
|                |             |            | PLOCHY PREDPOKLADANÉHO ODŇATIA POĽNOHOSP. PÔDY (ORNÁ PÔDA, ZÁHRADY, TTP), NA KTORÉ UŽ BOL VYDANÝ SÚHLAS |
|                |             |            | PLOCHY NAVRHOVANÉ NA ZMENU FUNKCIE BEZ PREDPOKLADANÉHO ODŇATIA POĽNOHOSP. PÔDY                          |
|                |             |            | CESTY I., II. A III. TRIEDY, MIESTNE A ÚČELOVÉ KOMUNIKÁCIE                                              |
|                |             |            | MIESTNE KOMUNIKÁCIE - URČENÉ NA REKONŠTRUKCIU                                                           |
|                |             |            | HRANICA BONITOVANEJ PÔDNO - EKOLOG. JEDNOTKY ( BPEJ )                                                   |
| <b>0265412</b> |             |            | KÓD BPEJ                                                                                                |
| <b>2</b>       |             |            | SKUPINA BPEJ                                                                                            |
|                |             |            | ORNÁ PÔDA 4 NAJLEPŠÍCH BPEJ                                                                             |
|                |             |            | ORNÁ PÔDA OSTATNÝCH BPEJ                                                                                |
|                |             |            | ZÁVLAHY                                                                                                 |

ZMENY A DOPLNKY 3/2023

| NÁVRH       |                                                                        |
|-------------|------------------------------------------------------------------------|
|             | HRANICA RIEŠENÉHO ÚZEMIA - ZaD 3/2023                                  |
|             | PLOCHY SO ZÁBEROM POĽNOHOSPODÁRSKEJ PÔDY (ZÁHRADA)                     |
|             | PLOCHY BEZ ZÁBERU POĽNOHOSPODÁRSKEJ PÔDY (ZASTAVANÁ PLOCHA A NÁDVORIE) |
| <b>A1-4</b> | OZNAČENIE ROZVOJOVÝCH LOKALÍT                                          |

ZMENY A DOPLNKY 3/2023 - NÁVRH SEA  
ÚZEMNÝ PLÁN OBCE  
**ABRAHÁM**

VÝKRES PERSPEKTÍVNEHO POUŽITIA  
POĽNOHOSPODÁRSKEJ PÔDY A LPF



**6**

OBJEDNÁVATEĽ: OBEC ABRAHÁM  
SPRACOVATEĽ: ING. ARCH. EVA KRUPOVÁ, 1005 AA  
HL. RIEŠITEĽ: ING. ARCH. EVA KRUPOVÁ  
SPRACOVANÉ: JÚN, 2023

M 1 : 2880